

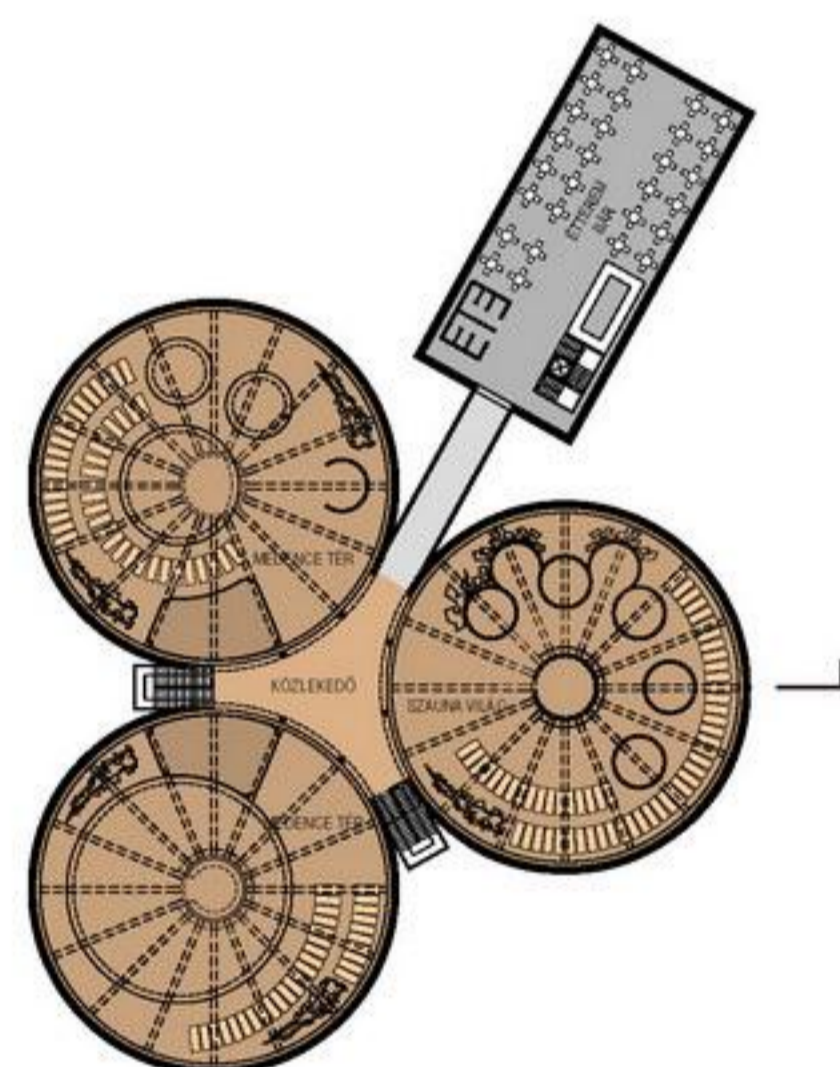
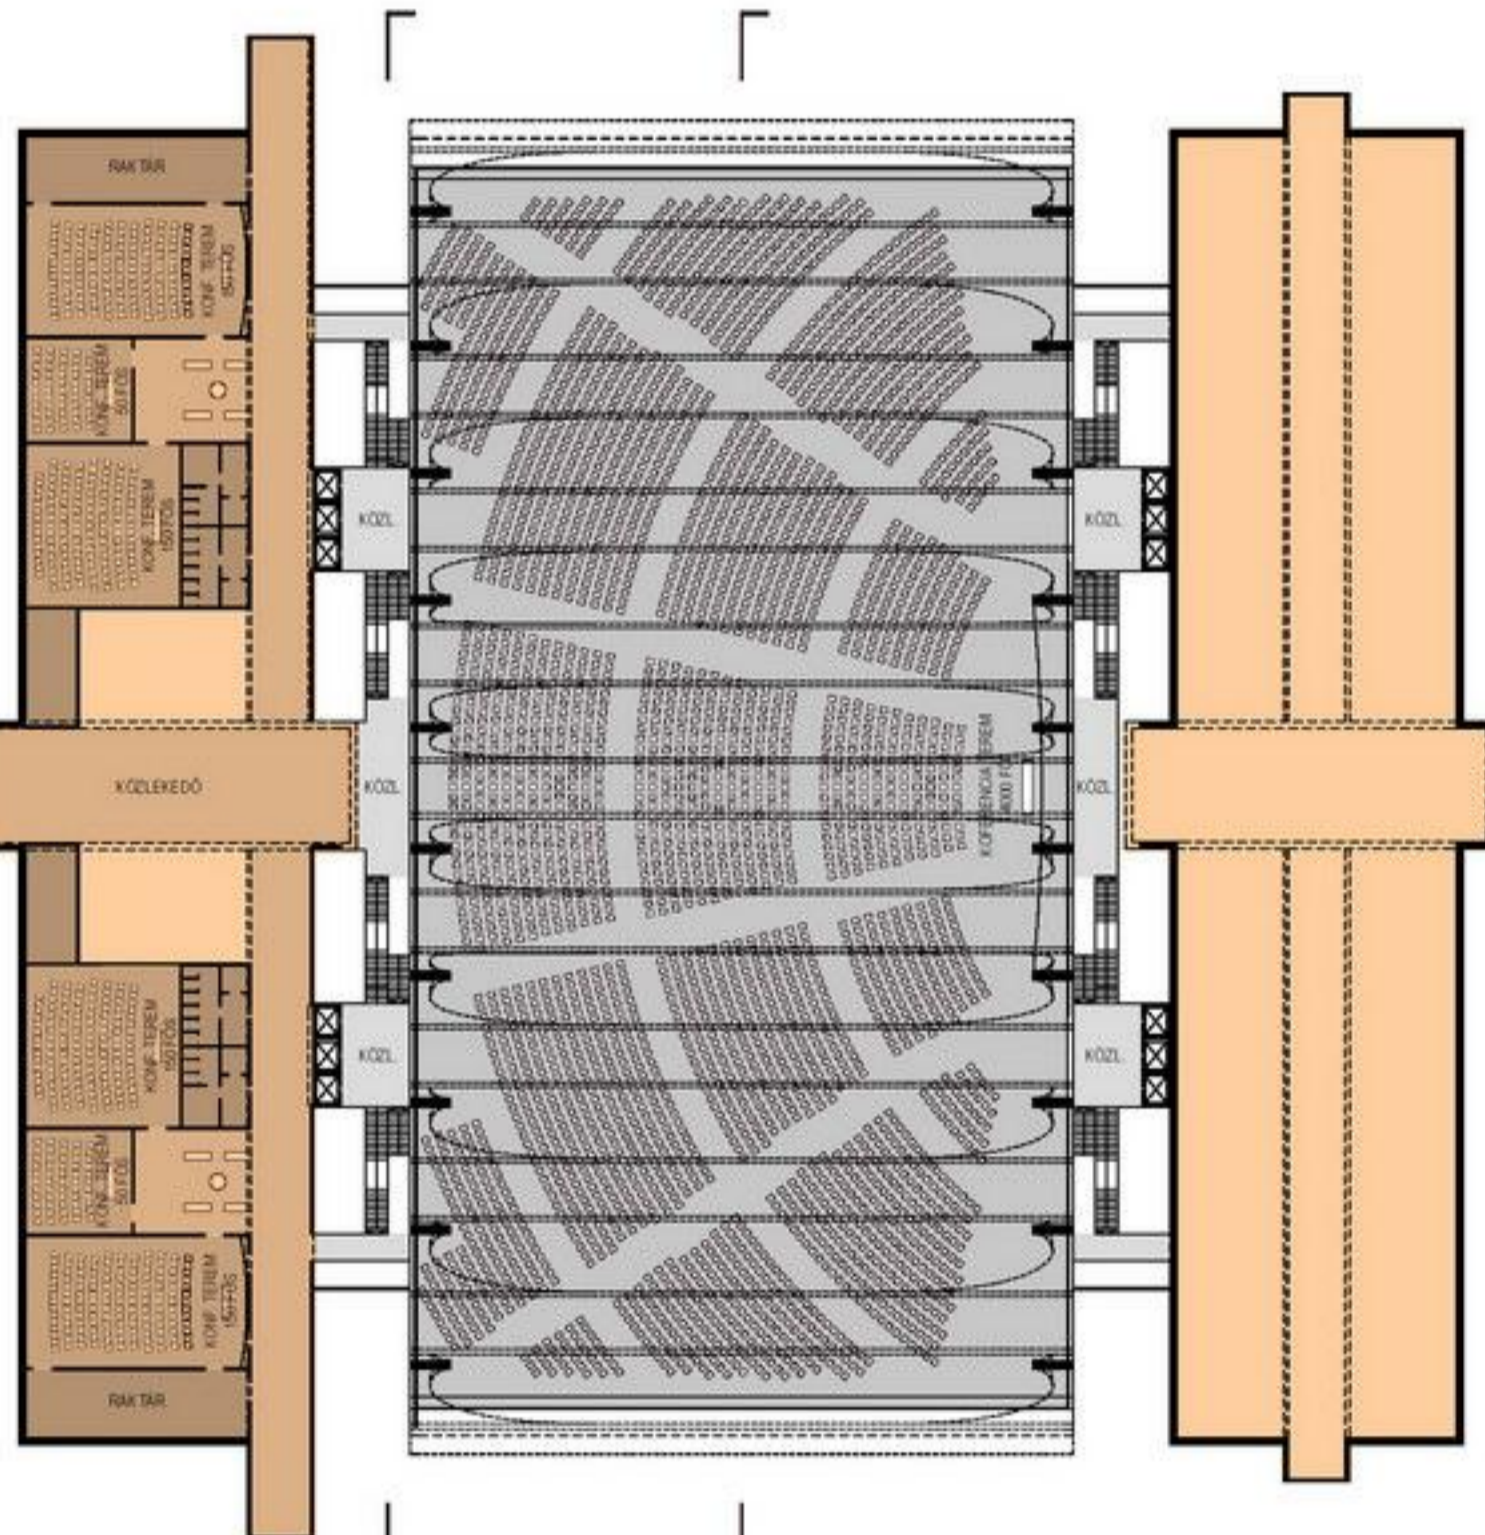
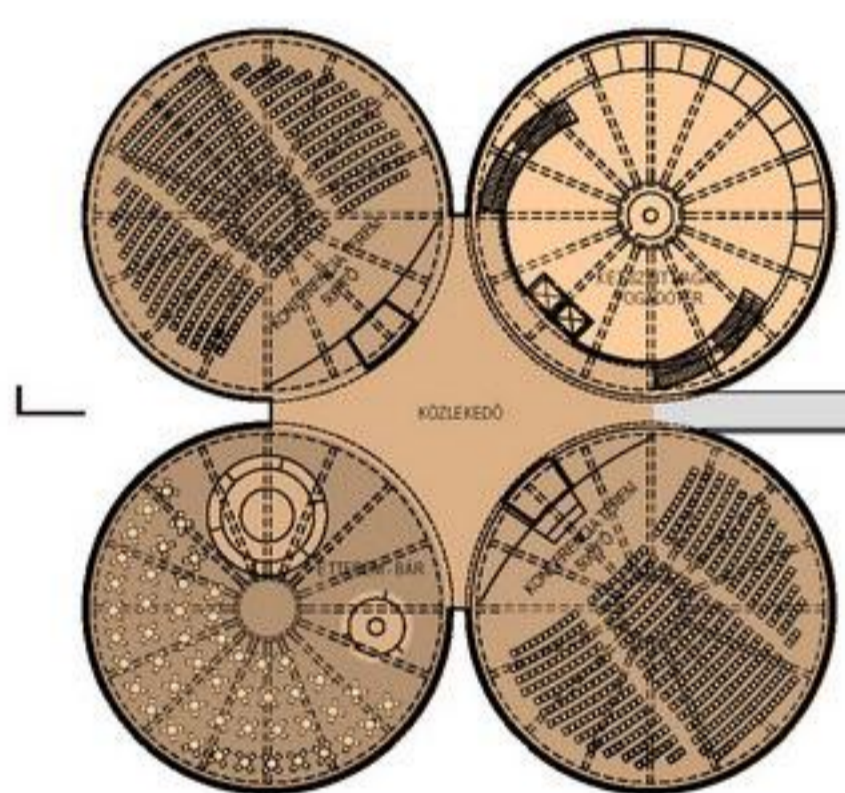
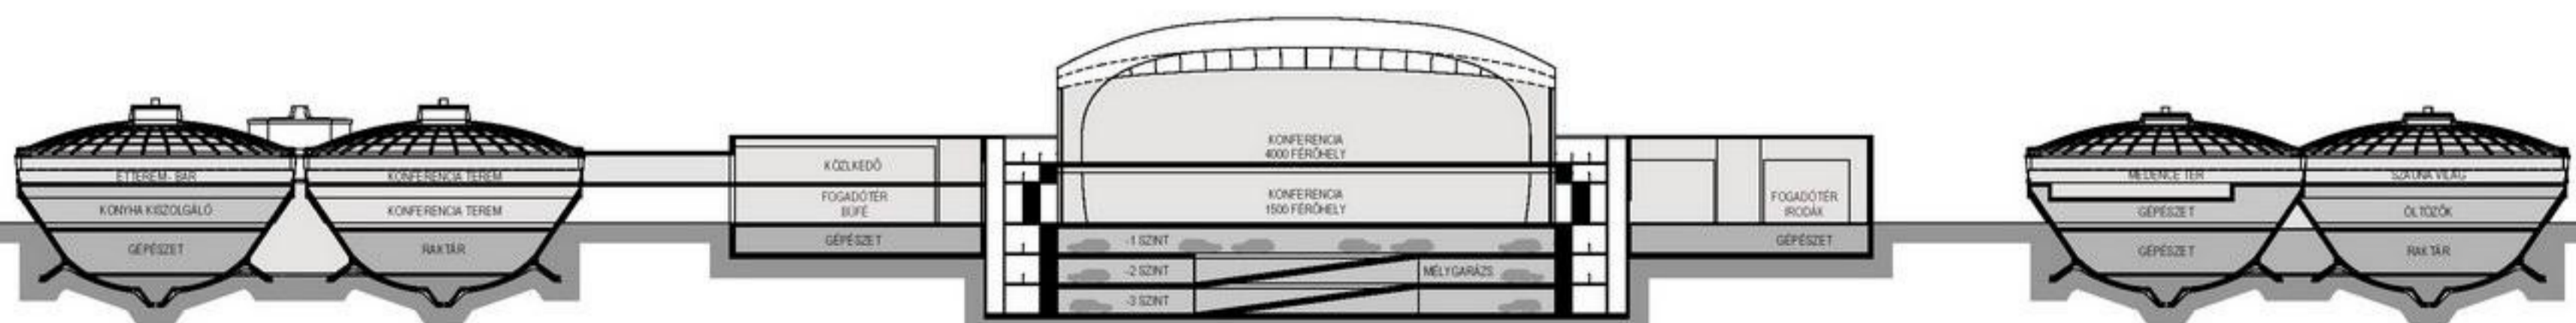


-1 szint alaprajz 1:500

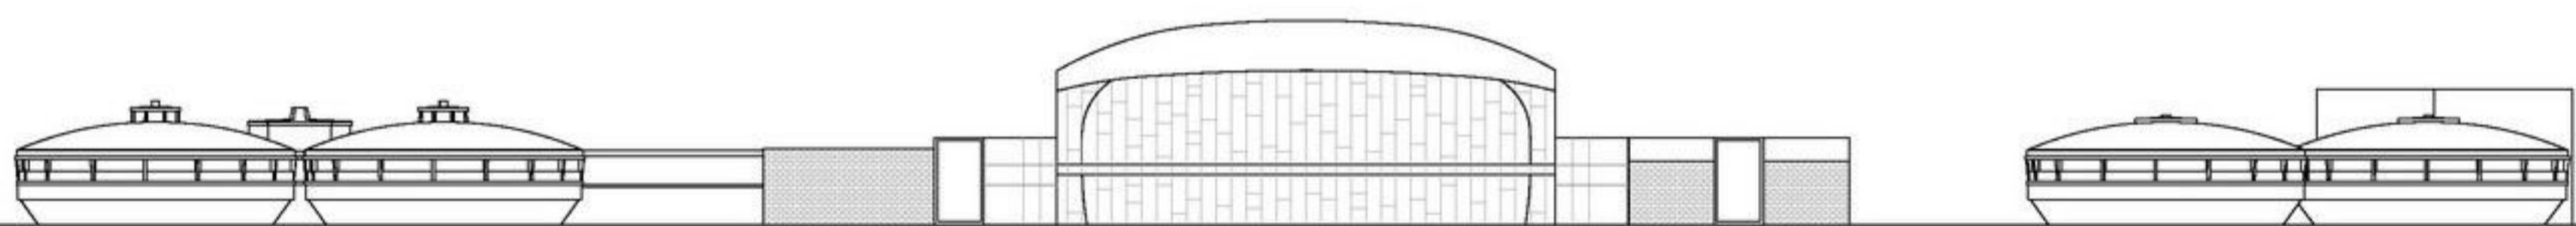

emeleti alaprajz 1:500

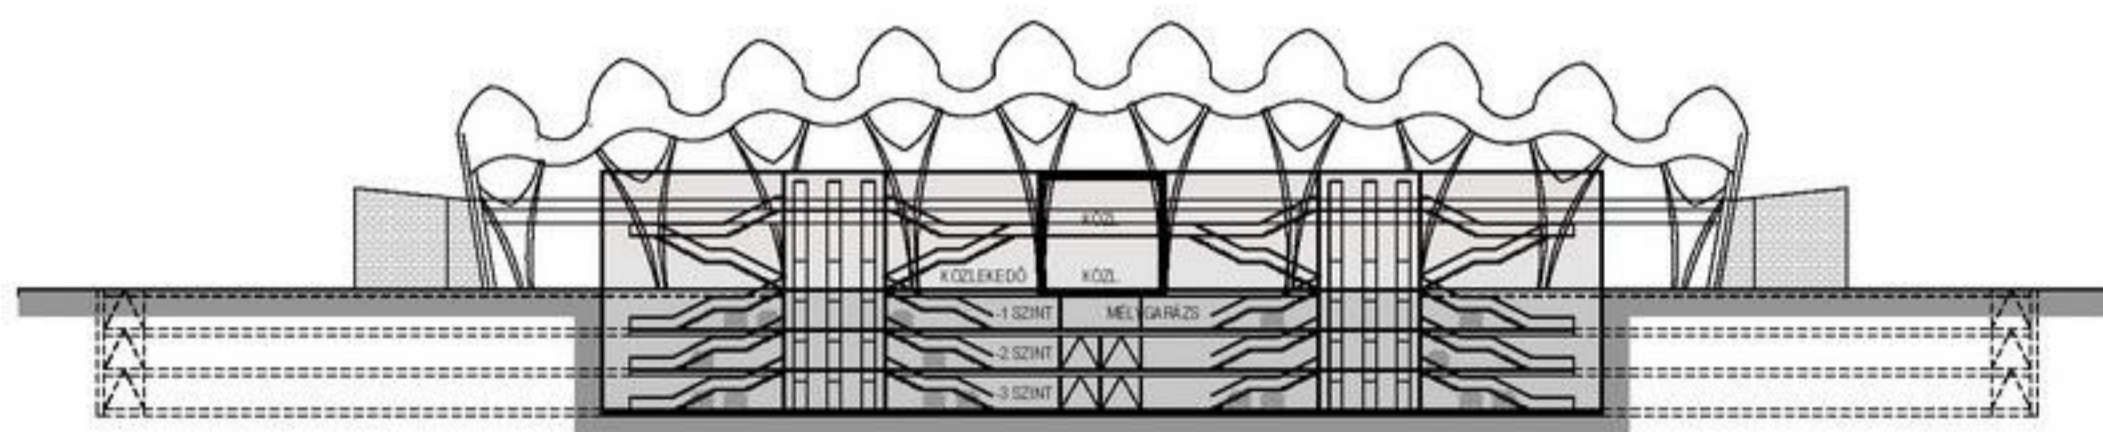

metszerek és homlokzat 1:500

épületek 1:500

ÚJPEST, VÁCI ÚT 121., FŐVÁROSI VÍZMŰVEK ZRT.

A NAGYFELSZÍNI VÍZTISZTÍTÓ MŰ HASZNOSÍTÁSÁT CÉLZÓ SZABÁLYOZÁSI TERV KÉSZÍTÉSÉT MEGALAPOZÓ VÁROSEPÍTÉSZETI OTLETPÁLYÁZAT