





ALAPRAJZ M1:100

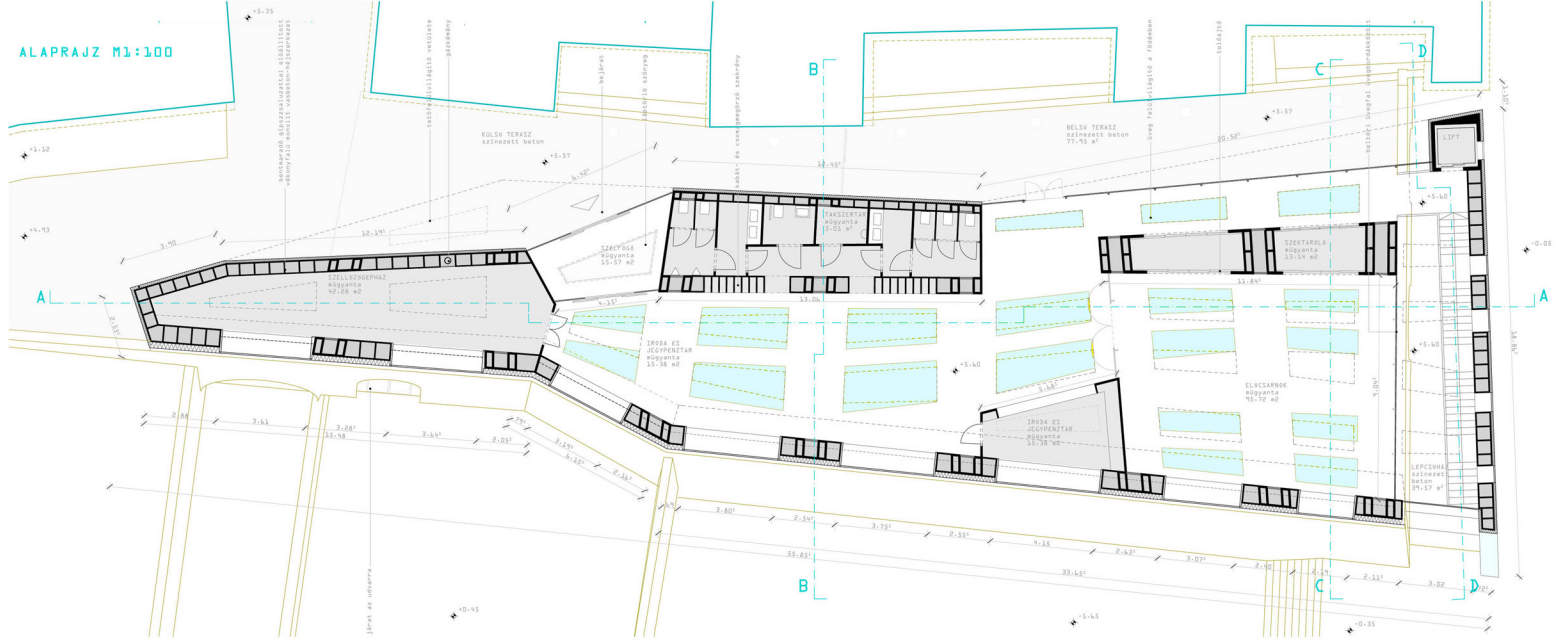


HOSSZMETSZET M1:100

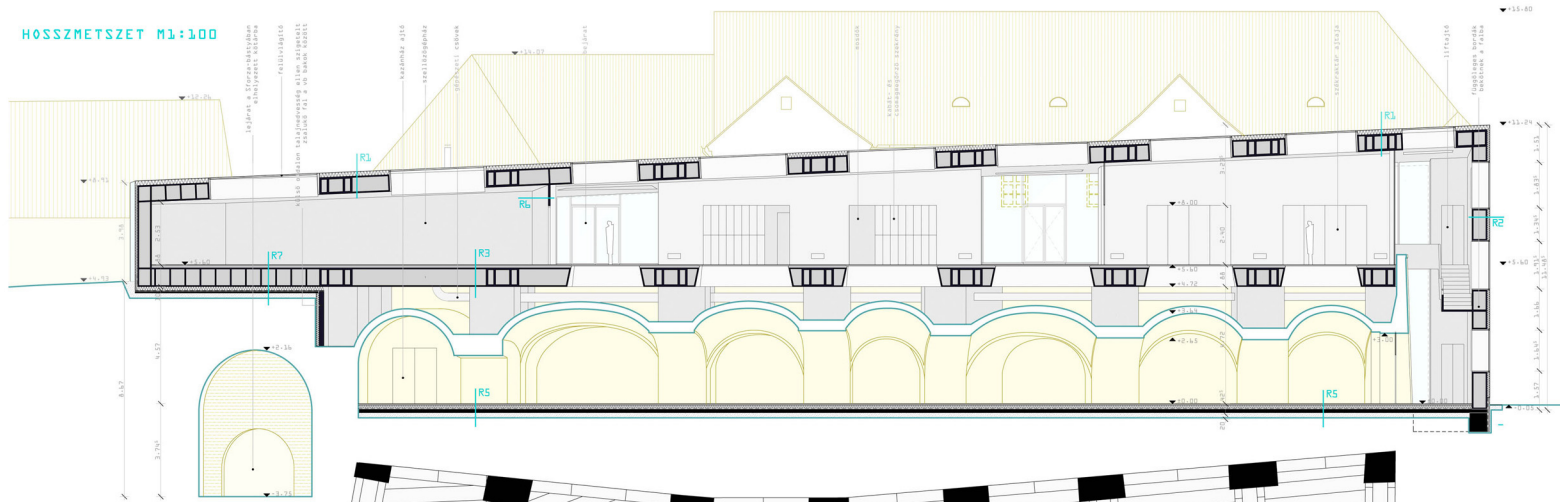


FÖDÉM SZERKEZETI ALAPRAJZA M1:100

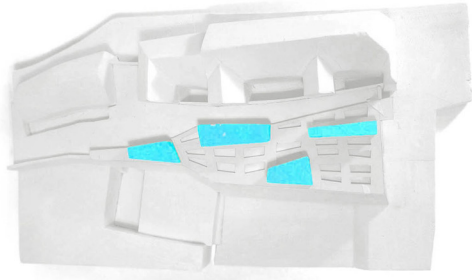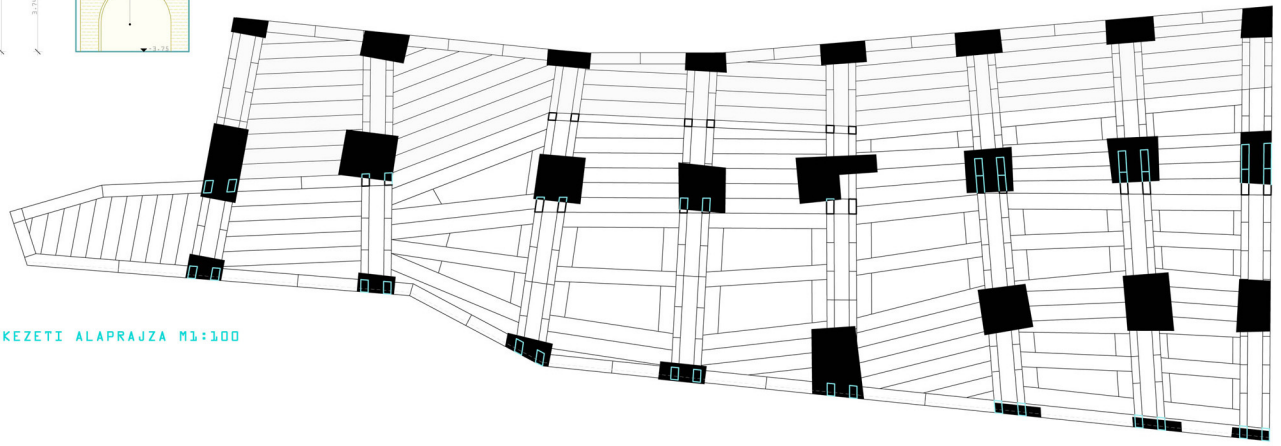


A pozitív és negatív terek viszonya

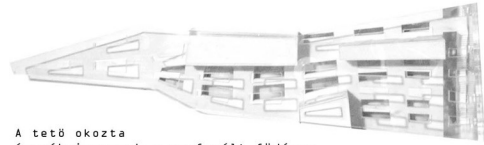

A tető okozta árnyékvizonyok a perforált földémen

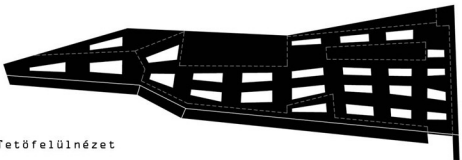

Tetőfelülnézet

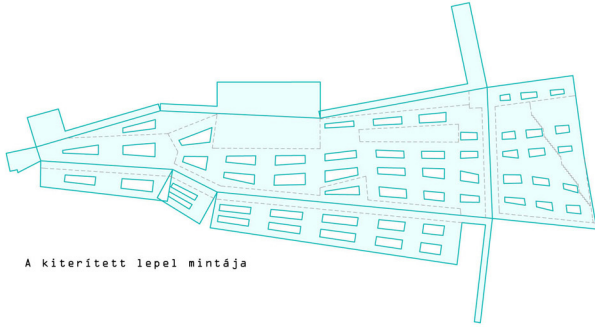

A kiterített lepel mintája