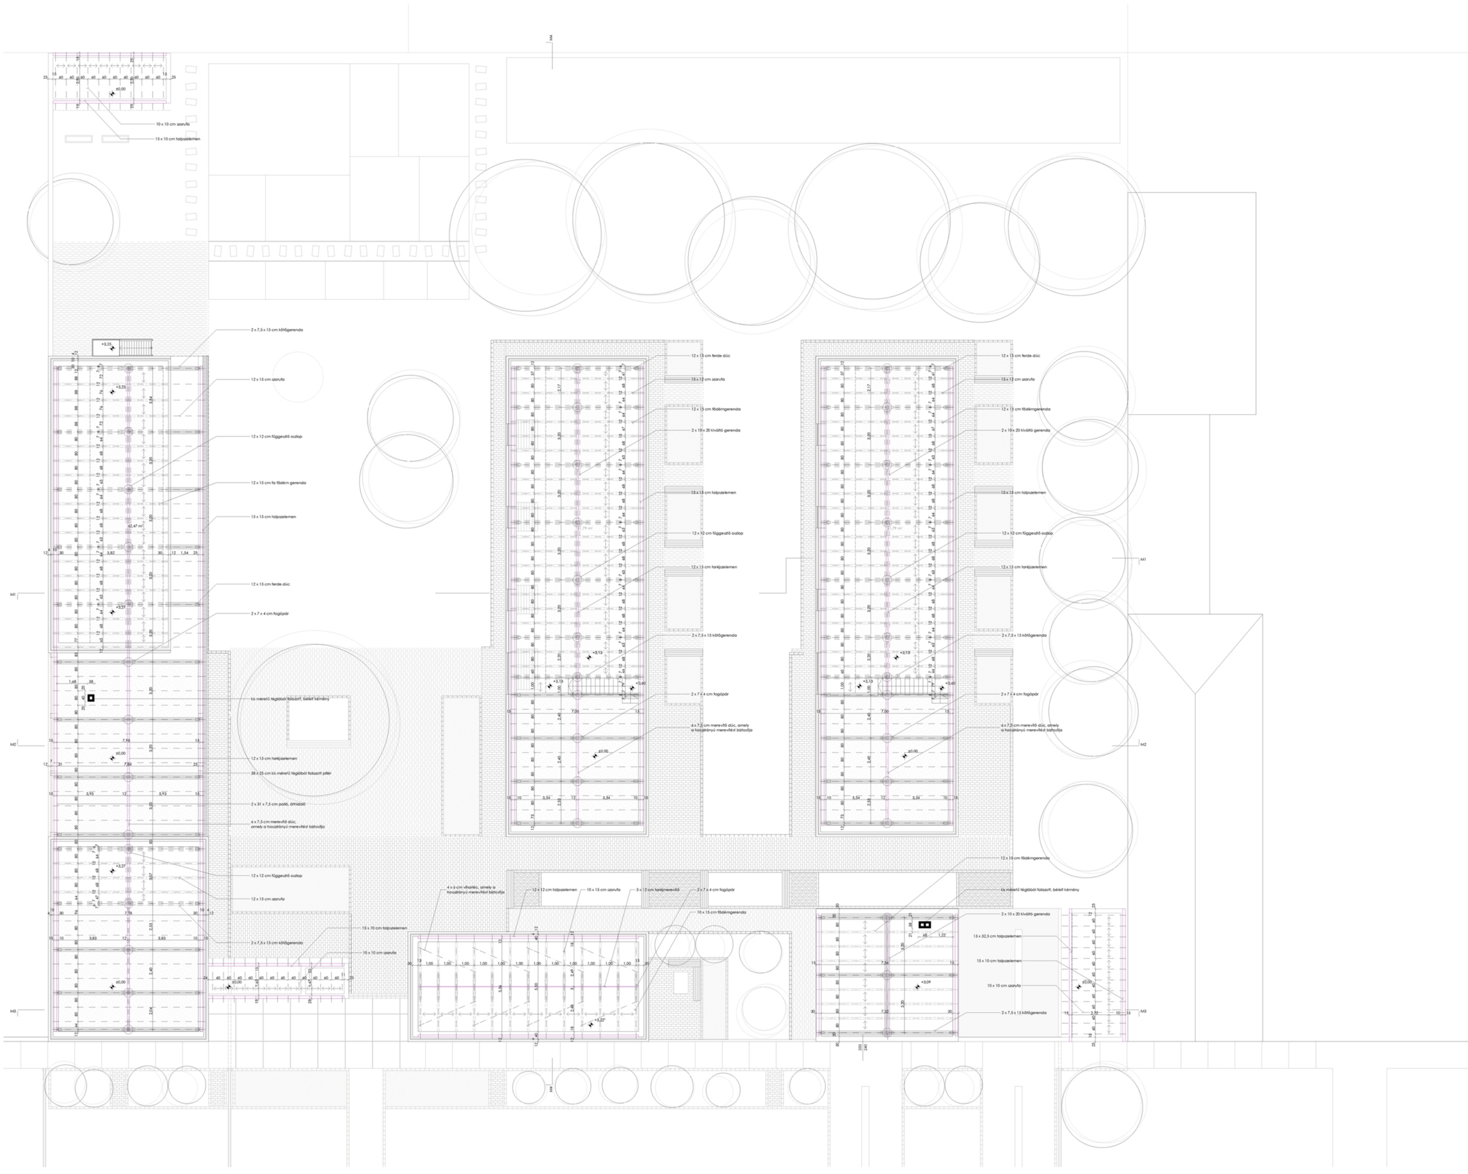

Máthé Milos Szilvia | Diplomatervezés 2010., Urbanisztika tanszék | Gyermekház, Szilágyi | **Tartószerkezeti- és padlástéri alaprajz, M 1:100**