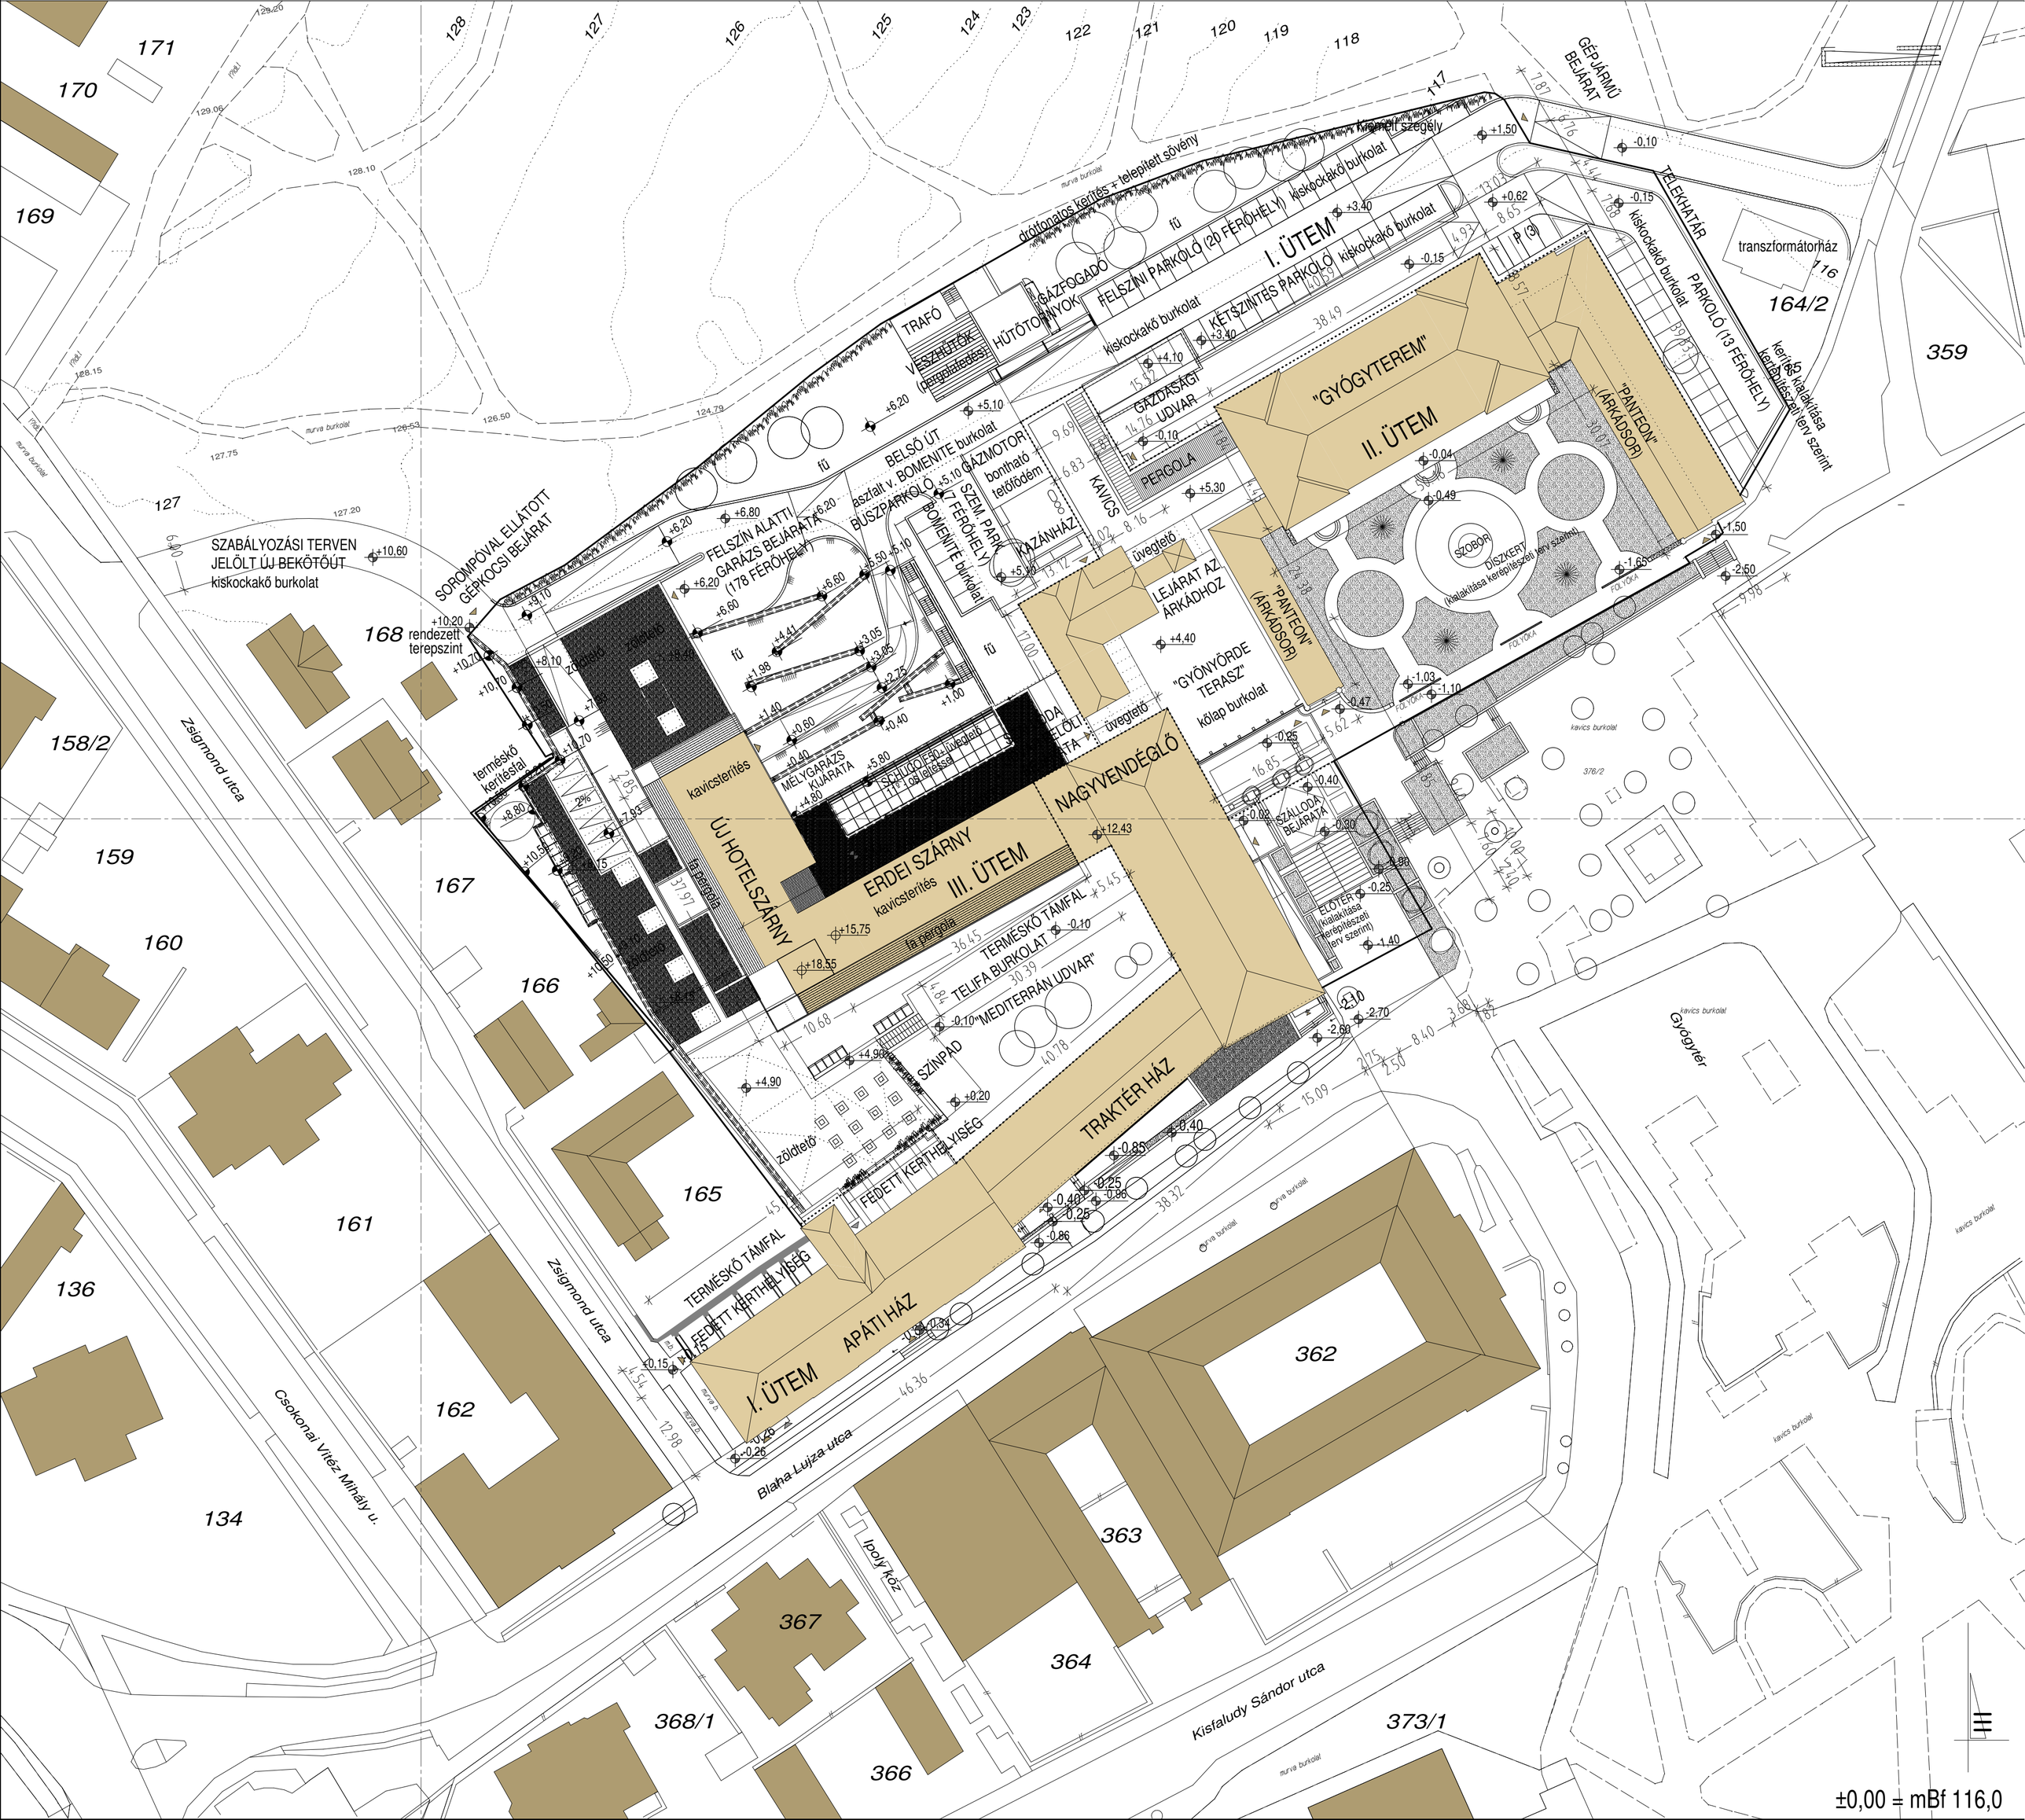

I. ÜTEM
II. ÜTEM
III. ÜTEM
"GYÓGYTEREM"
"PANTEON" (ÁRKÁDSOR)
"GYÖNYÖRDE TERASZ"
NAGYVENDÉGLŐ
ERDEI SZÁRNY
ÚJ HOTELSZÁRNY
TRAKTÉR HÁZ
APÁTI HÁZ
TERMÉSKŐ TÁMFAL
FEDETT KERTHELYISÉG
SZÍNPAD
"MEDITERRÁN UDVAR"
TELIFA BURKOLAT
SZABÁLYOZÁSI TERVEN JELÖLT ÚJ BEKÖTŐÚT
kiskockakő burkolat
SOROMPÓVAL ELLÁTOTT GÉPKOCSI BEJÁRAT
FELSZÍN ALATTI GARÁZS BEJÁRATA (178 FÉRŐHELY)
BELSŐ ÚT
aszfalt v. BOMENITE burkolat
BUSZPARKOLÓ
GÁZMOTOR
bontható tetőfödém
SZEM. PARK (7 FÉRŐHELY)
BOMENITE burkolat
KAZÁNHÁZ
KAVICS
PERGOLA
GAZDASÁGI UDVAR
KÉTSZINTES PARKOLÓ
FELSZÍNI PARKOLÓ (20 FÉRŐHELY)
GÁZFOGADÓ
HŰTŐTORNYOK
TRAFÓ
VÉSZHŰTŐK (pergolafedés)
drótfonatos kerítés + telepített sövény
GÉPJÁRMŰ BEJÁRAT
TELEKHATÁR
PARKOLÓ (13 FÉRŐHELY)
transzformátorház
kerítés kialakítása kerépítészeti terv szerint
SZOBOR
DÍSZKERT (kialakítása kerépítészeti terv szerint)
LEJÁRAT AZ ÁRKÁDHOZ
SZÁLLODA BEJÁRATA
ELŐTÉR (kialakítása kerépítészeti terv szerint)
MELYGARÁZS KIJÁRATA
SCHÜCO FEDŐ üvegtető
FOLYÓKA
kavicsterítés
fa pergola
zöldtető
Zsigmond utca
Csokonai Vitéz Mihály u.
Blaha Lujza utca
Ipoly köz
Kisfaludy Sándor utca
Gyógytér
kavics burkolat
murva burkolat
±0,00 = mBf 116,0