



KŐVÁGÓSZÖLŐS




Az épületek értékelemzése: se
Elemző térkép

M = 1: 5000

- [Dark Red] értékes épület és homlokzat
- [Medium Red] értékes, de átalakított épület
- [Light Red] hagyományos jellegű épület
- [Very Light Red] nem hagyományos épület
- [White] nem illeszkedő épület

Vértesy Ági, Nagy Gergely

Heritage at Risk in Rural Europe
Budapest, Dublin, Oulu
2005–2006

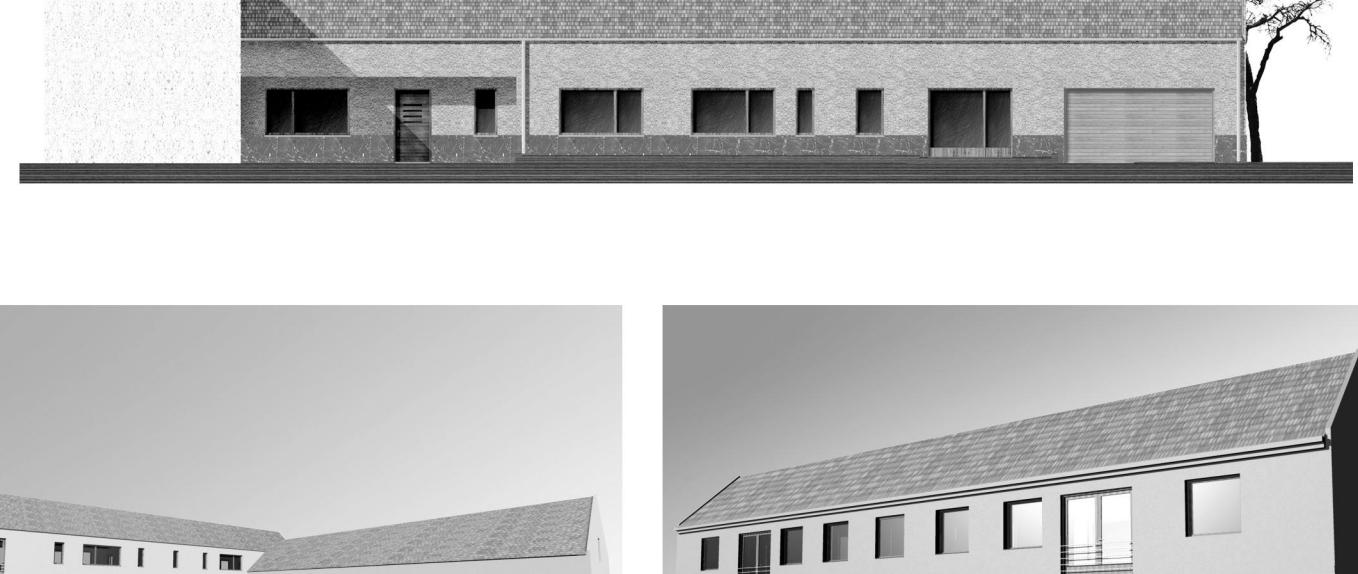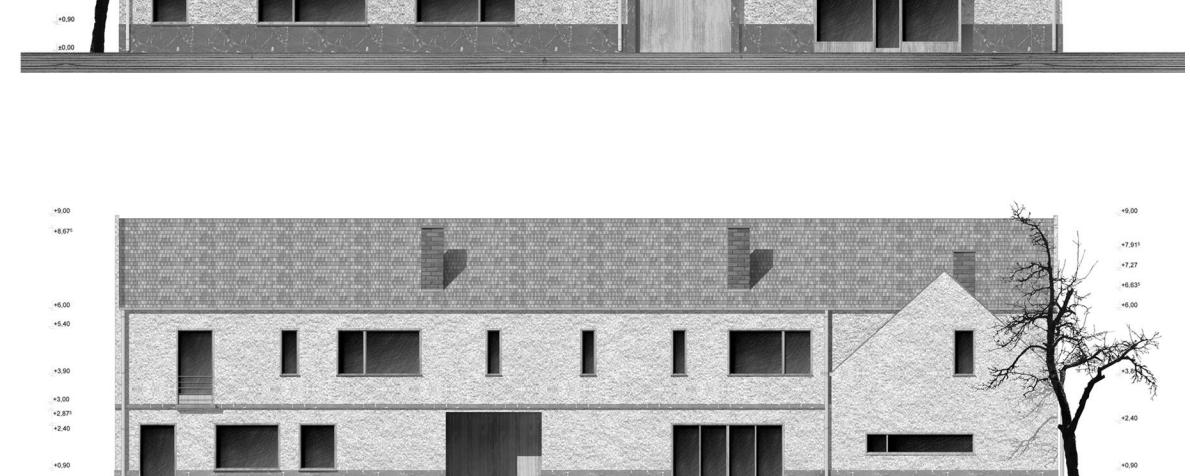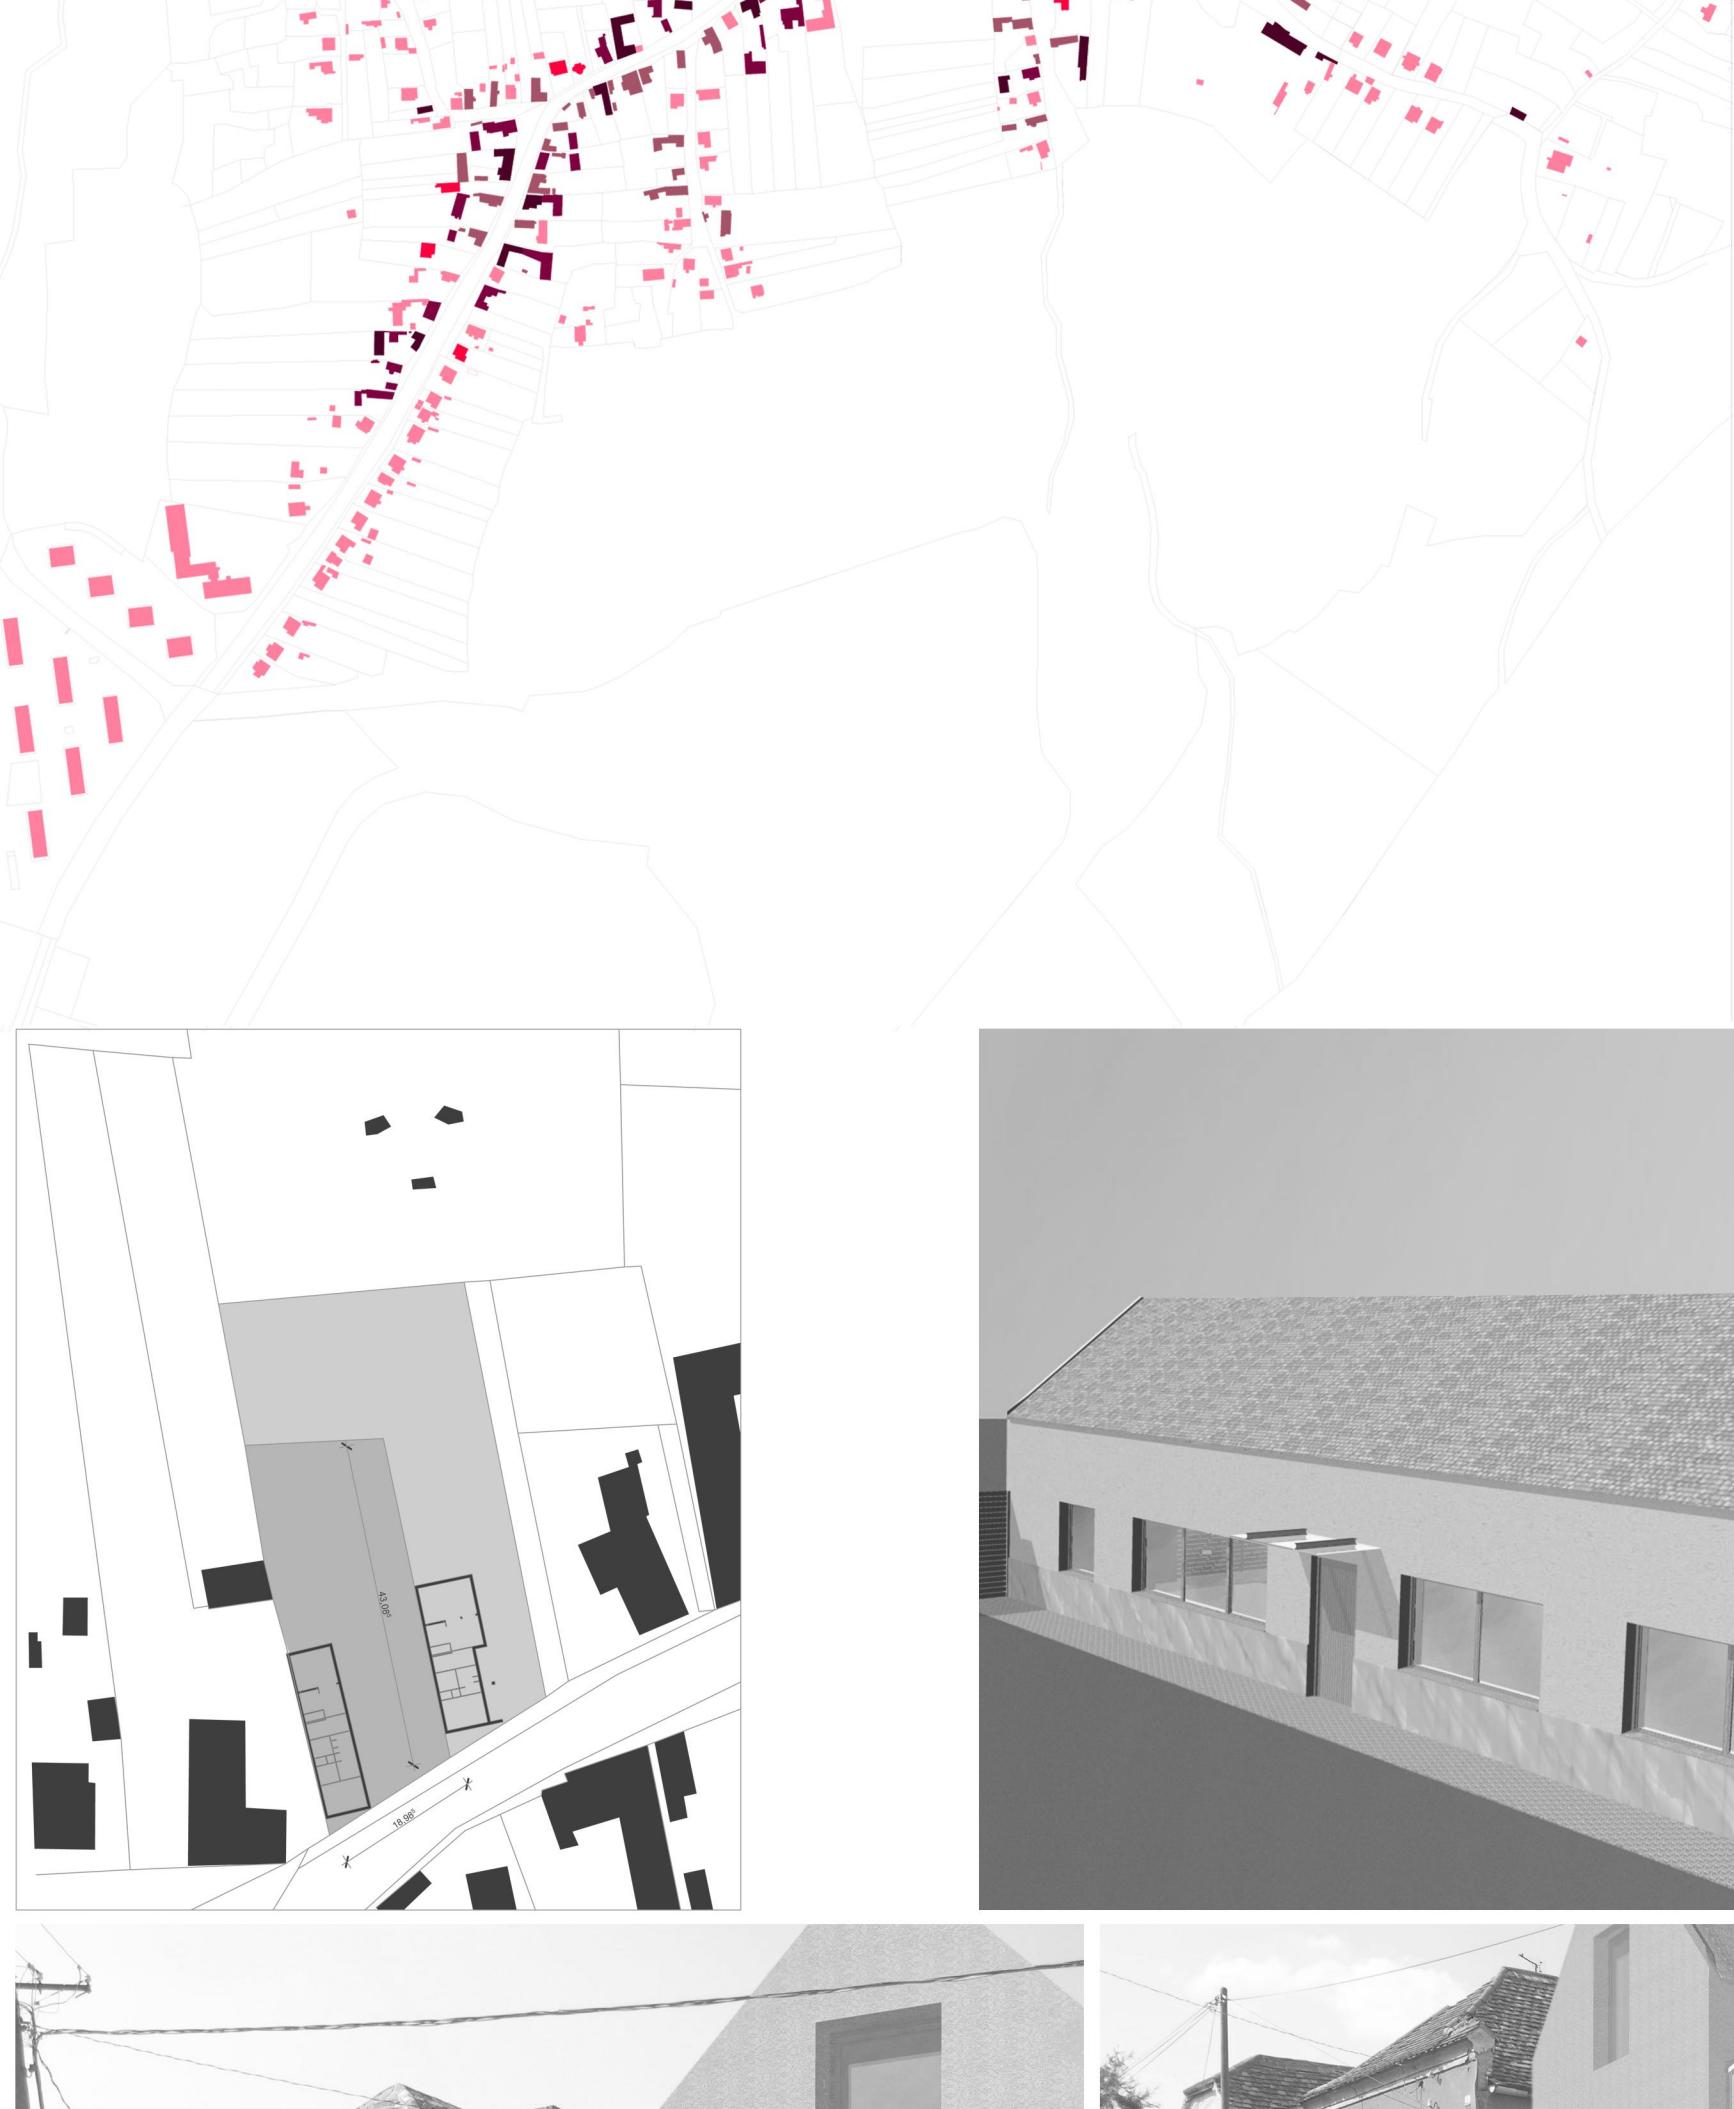

"közös_tört"

VÉRTESY ÁGNES
CSALÁDI HÁZ TÍPUSOK
KŐVÁGÓSZÖLŐS

20 év tervezésoktatás a BME Építészettörténeti és Műemléki Tanszéken