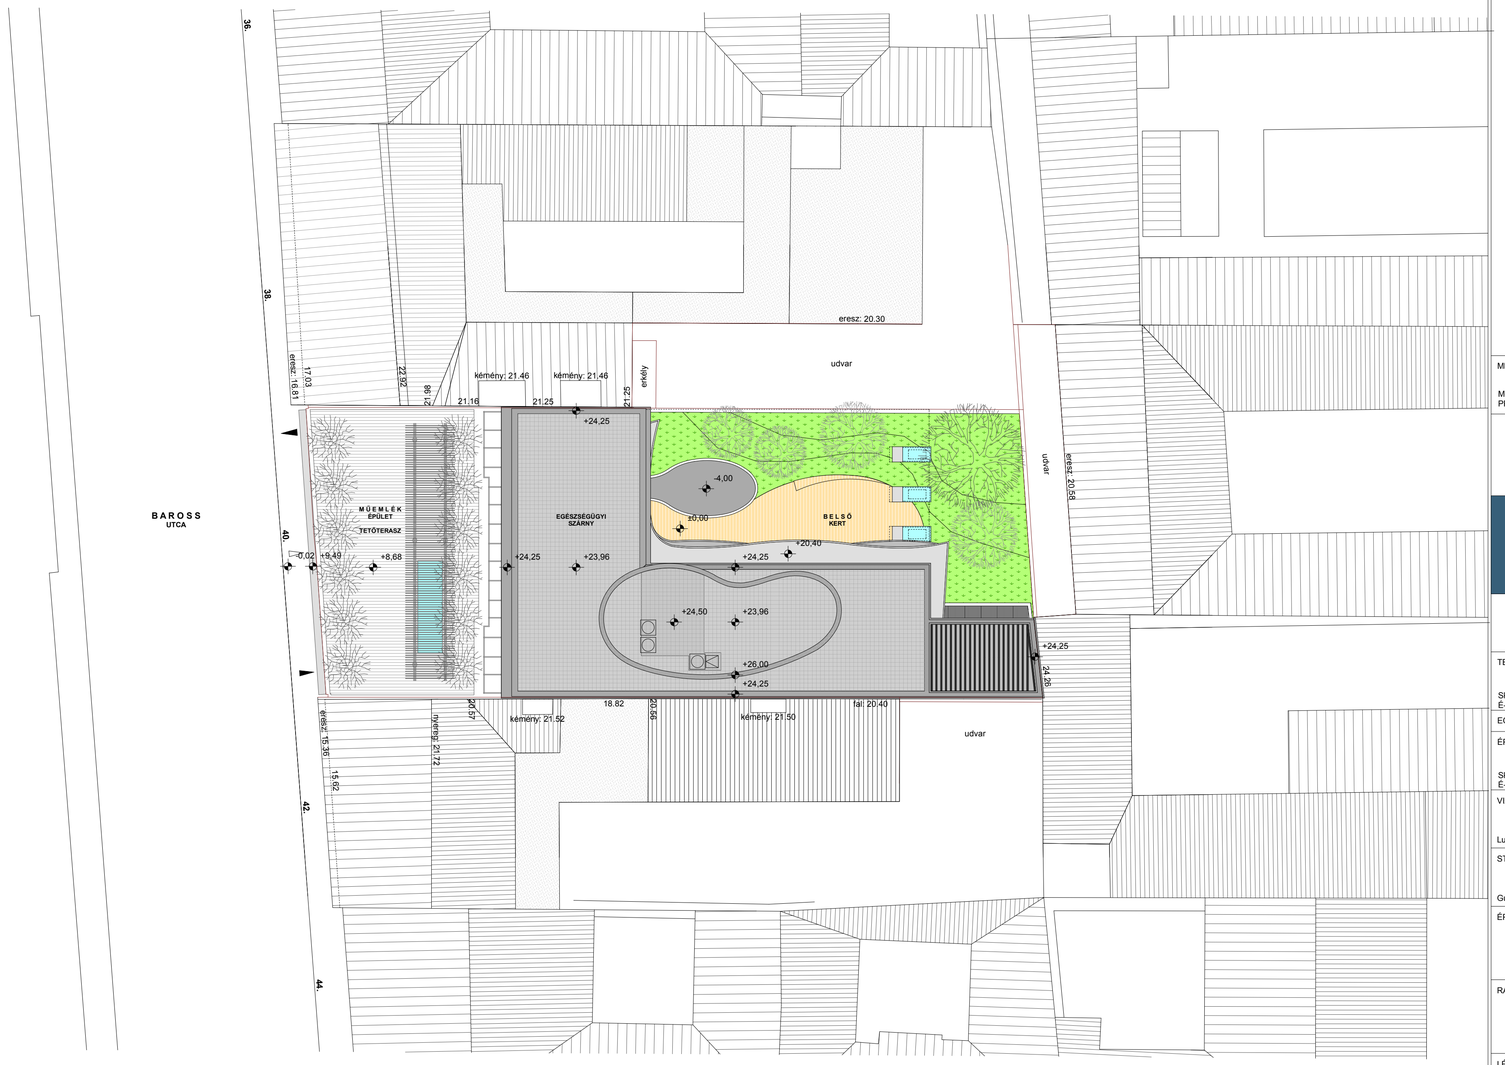

MEGJEGYZÉS: ± 0,00 = 104,40

MEGRENDELŐ:

Magyari Attila ügyvezető
PP Baross utca Kft. 1065. Budapest, Révay utca 12.

A tervdokumentáció a Ptk. 86.§-ában szabályozottak szerint a törvény védelme alatt áll, felhasználásának körét és terjedelmét a tervezési-vállalkozási szerződés határozza meg.

KÖZTI

RAJZSZÁM:

E - 0

TERVFAJTA:
Építési engedélyezési terv

Középülettervező Zártkörüen működő Részvénytársaság
1012 Budapest, Pálya u. 4-6.
Tel: (1-36) 487-2600, Fax: (1-36) 487-2609

TERVEZŐ:	ÉPÍTÉSZ MUNKATÁRS:
Skardelli György É-1 01-0108/05	Borbély András Csizy László Kelemen Bálint Petri Dávid

EGYEZTETŐK:

ÉPÍTÉSZ:	BELSŐÉP.:	ELEKTROMOS:
Skardelli György É-1 01-0108/05	Schinagl Gábor	Tóth Bertalan
VIZ-GÁZ-CS.:	FŰTÉS:	SZELLŐZÉS:
Lukács Tamás	Lukács Tamás	Lukács Tamás
STATIKUS:	TERÜLETR.:	KÖZMŰ:
Gurubi Imre	Havassy Gabriella	Szalkai Béláné

ÉPÍTKEZÉS MEGNEVEZÉSE ÉS HELYE:

Hospital Stáció
Budapest,VIII. Baross utca 40.
(Hrsz:36722)

RAJZ MEGNEVEZÉSE:

Helyszínrajz

LÉPTÉK: 1:200		ELLENŐRZÉS:
KELTEZÉS:	TÖRZSSZÁM:	
2010. május	00.634.01.10	Marosi Miklós