


- I. KERESKEDELEM
- II. VENDÉGLÁTÁS
- III. KISZOLGÁLÓ
- ÜZEMVITELI FUNKCIÓK
- IV. KÖZÖNSÉGFORGALOM

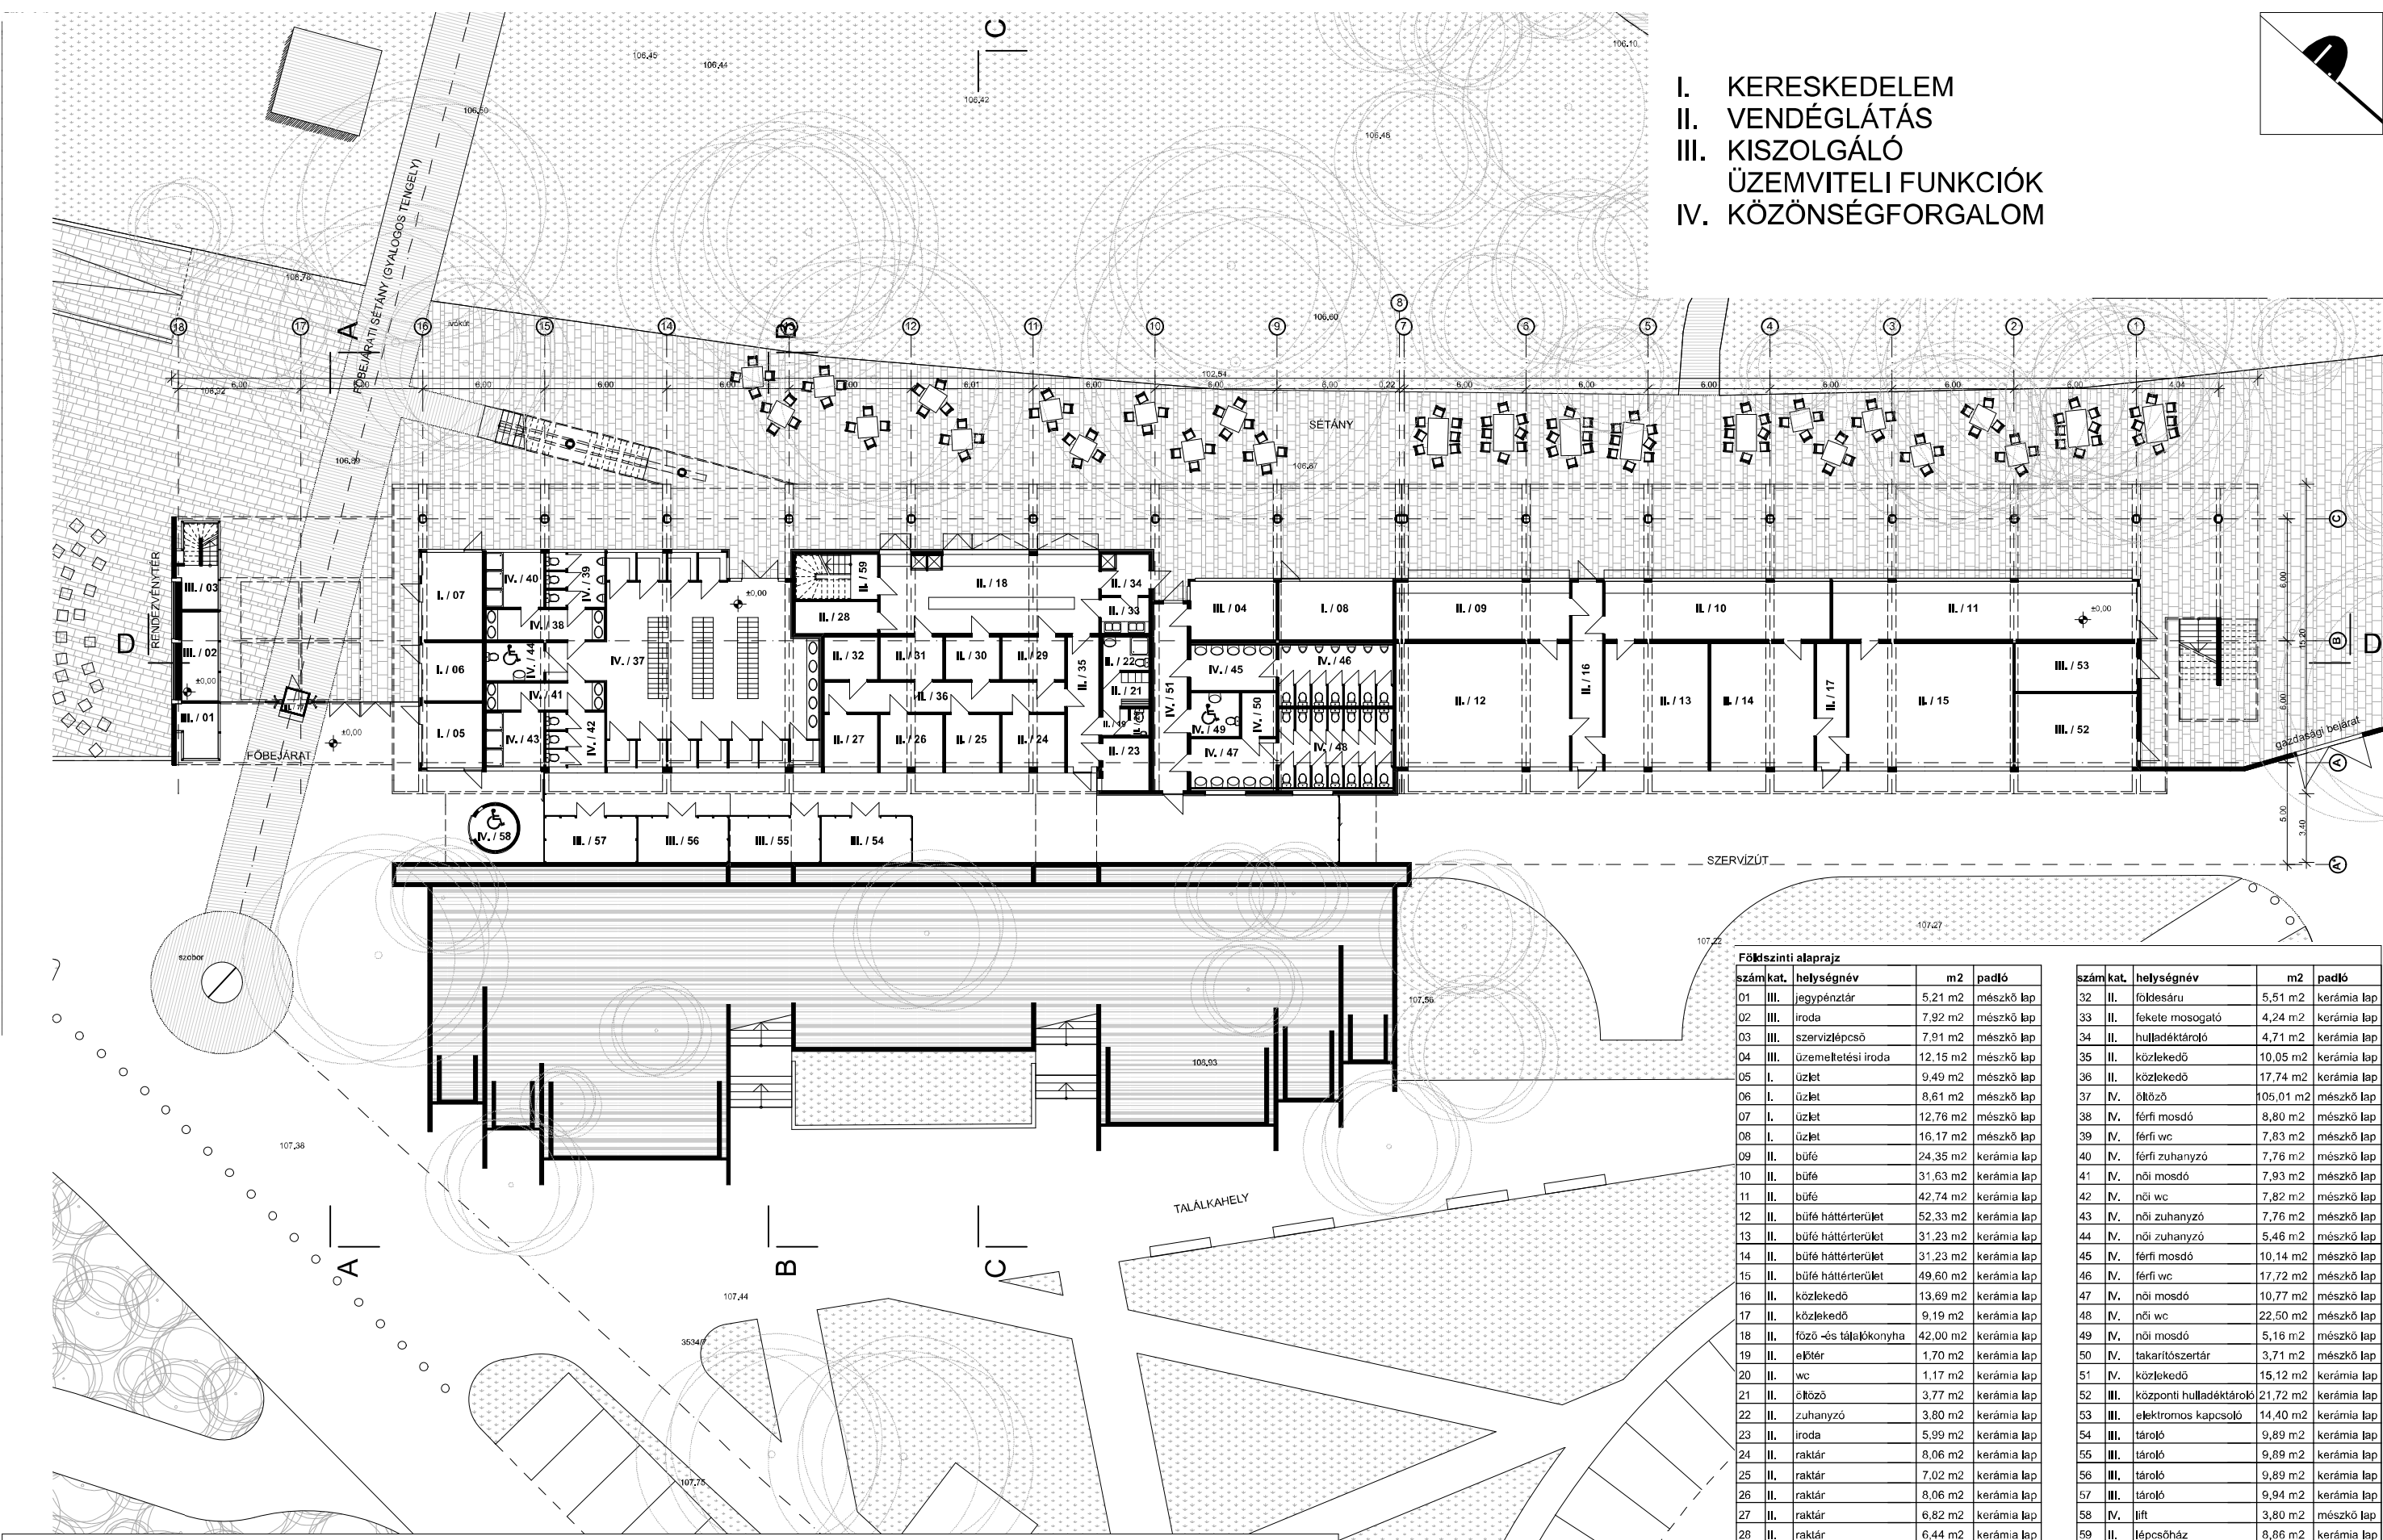

É-1-01 - TERVEZETI ÁLLAPOT, I. ÜTEM (2007. DECEMBER HÓ) : FŐÉPÜLET | FÖLDSZINTI ALAPRAJZ | átnézeti rajz

szám/kat.	helységnév	m2	padló
01	III. jegypénztár	5,21 m2	mészko lap
02	III. iroda	7,92 m2	mészko lap
03	III. szervizlépcső	7,91 m2	mészko lap
04	III. üzemeltetési iroda	12,15 m2	mészko lap
05	I. üzlet	9,49 m2	mészko lap
06	I. üzlet	8,61 m2	mészko lap
07	I. üzlet	12,76 m2	mészko lap
08	I. üzlet	16,17 m2	mészko lap
09	II. büfé	24,35 m2	kerámia lap
10	II. büfé	31,63 m2	kerámia lap
11	II. büfé	42,74 m2	kerámia lap
12	II. büfé háttérterület	52,33 m2	kerámia lap
13	II. büfé háttérterület	31,23 m2	kerámia lap
14	II. büfé háttérterület	31,23 m2	kerámia lap
15	II. büfé háttérterület	49,60 m2	kerámia lap
16	II. közlekedő	13,69 m2	kerámia lap
17	II. közlekedő	9,19 m2	kerámia lap
18	II. főző-és találokonyha	42,00 m2	kerámia lap
19	II. előtér	1,70 m2	kerámia lap
20	II. wc	1,17 m2	kerámia lap
21	II. ölköző	3,77 m2	kerámia lap
22	II. zuhanyzó	3,80 m2	kerámia lap
23	II. iroda	5,99 m2	kerámia lap
24	II. raktár	8,06 m2	kerámia lap
25	II. raktár	7,02 m2	kerámia lap
26	II. raktár	8,06 m2	kerámia lap
27	II. raktár	6,82 m2	kerámia lap
28	II. raktár	6,44 m2	kerámia lap
29	II. hús előkészítő	6,51 m2	kerámia lap
30	II. száraz áru	5,67 m2	kerámia lap
31	II. zöldség előkészítő	6,51 m2	kerámia lap
32	II. földesáru	5,51 m2	kerámia lap
33	II. fekete mosogató	4,24 m2	kerámia lap
34	II. hulladékártó	4,71 m2	kerámia lap
35	II. közlekedő	10,05 m2	kerámia lap
36	II. közlekedő	17,74 m2	kerámia lap
37	IV. ölköző	105,01 m2	mészko lap
38	IV. férfi mosdó	8,80 m2	mészko lap
39	IV. férfi wc	7,83 m2	mészko lap
40	IV. férfi zuhanyzó	7,76 m2	mészko lap
41	IV. női mosdó	7,93 m2	mészko lap
42	IV. női wc	7,82 m2	mészko lap
43	IV. női zuhanyzó	7,76 m2	mészko lap
44	IV. női zuhanyzó	5,46 m2	mészko lap
45	IV. férfi mosdó	10,14 m2	mészko lap
46	IV. férfi wc	17,72 m2	mészko lap
47	IV. női mosdó	10,77 m2	mészko lap
48	IV. női wc	22,50 m2	mészko lap
49	IV. női mosdó	5,16 m2	mészko lap
50	IV. takarítósziertár	3,71 m2	mészko lap
51	IV. közlekedő	15,12 m2	kerámia lap
52	III. központi hulladékártó	21,72 m2	kerámia lap
53	III. elektromos kapcsoló	14,40 m2	kerámia lap
54	III. tároló	9,89 m2	kerámia lap
55	III. tároló	9,89 m2	kerámia lap
56	III. tároló	9,89 m2	kerámia lap
57	III. tároló	9,94 m2	kerámia lap
58	IV. lift	3,80 m2	mészko lap
59	II. lépcsőház	8,86 m2	kerámia lap
77	III. jegyellenőrzés	1,17 m2	kerámia lap
Földszinti alaprajz összesen		855,05 m2	
Szintek összesen összesen		2 414,14 m2	

építészeti tanulmányterv 2009. március
BALATONAKARATTYA, BERCSÉNYI STRAND
MEGÚJÍTÁSA - FEJLESZTÉSE: II. ÜTEM

megbízó:
BALATONKENESE NAGYKÖZSÉG
ÖNKORMÁNYZATA

vezető építész tervező:
SZÉCSI ZOLTÁN DLA
É-1-012077

építész munkatársak:
MOHAROS ISTVÁN, VARGA BALÁZS
MOLNÁR KRISTÓF DÁVID

tervező:
ESP'63-67 ÉPÍTÉSZIRODA Bt.
www.esp-arch.hu

