
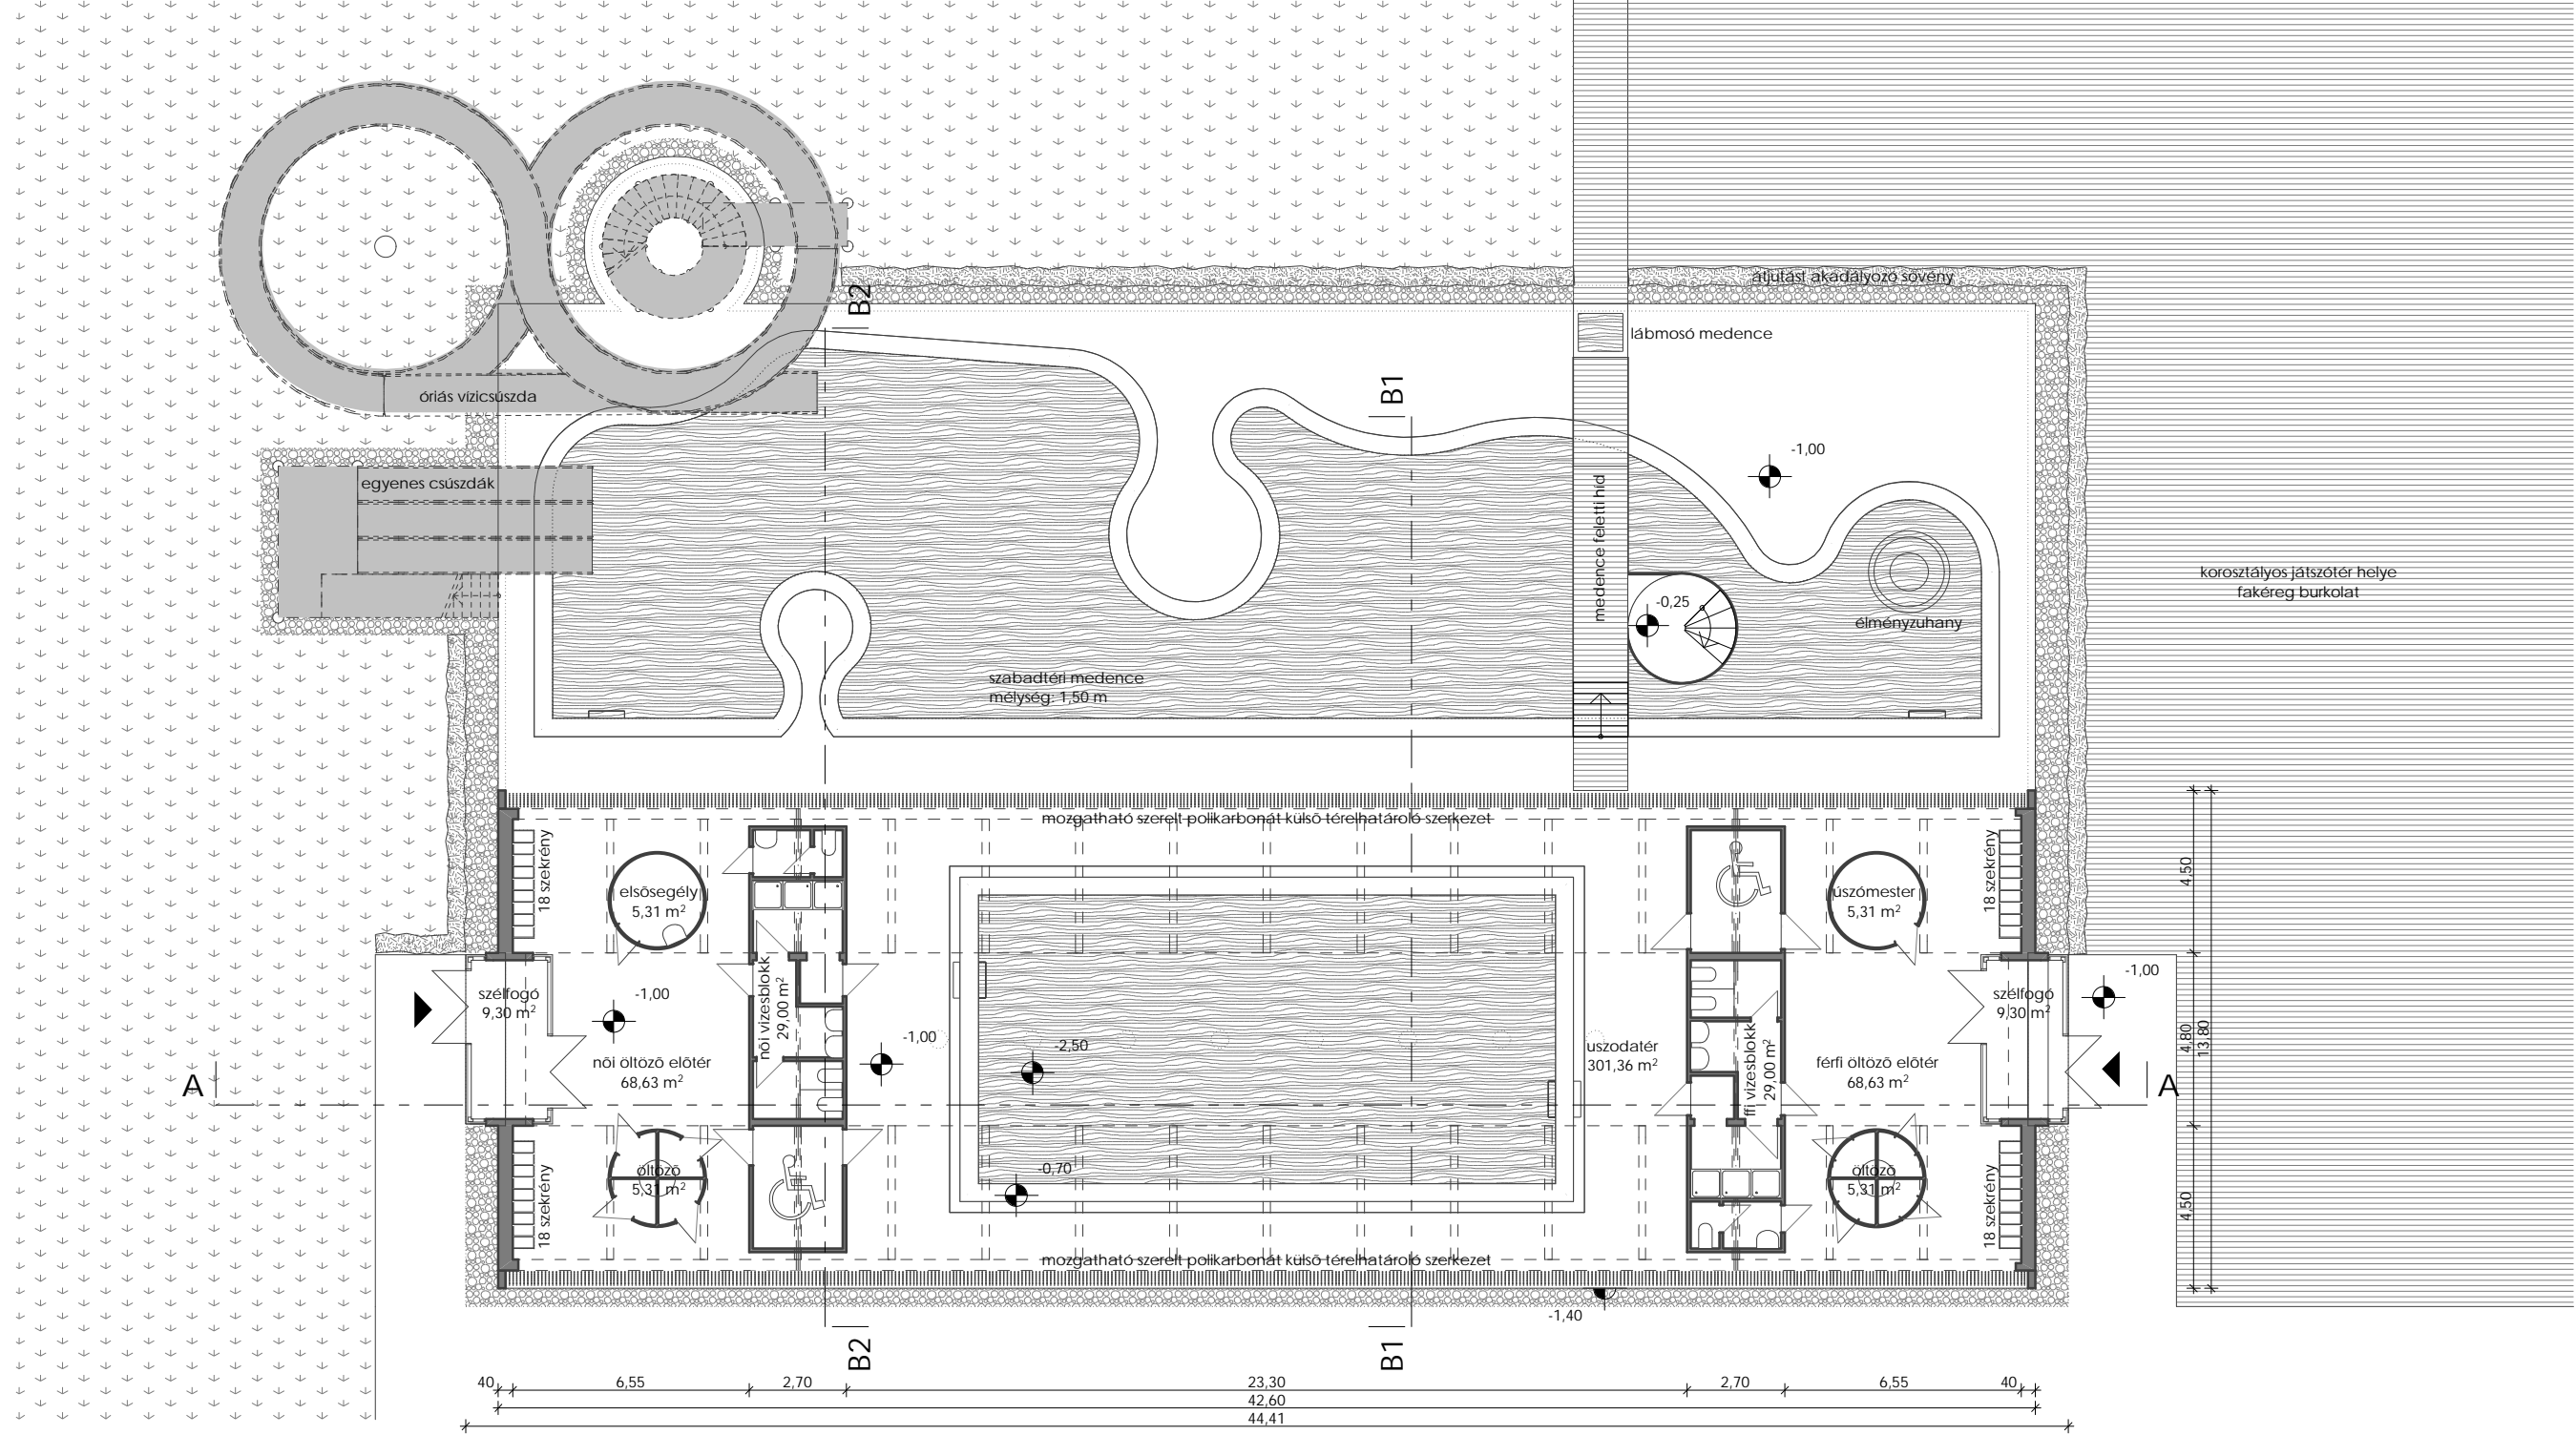


FÖLDSZINTI ALAPRAJZ

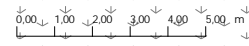

± 0,00 m = 107,00 mBf. szint a Főépület padlószintjének felel meg.

É-2-01A - TERVEZETI ÁLLAPOT, II. ÜTEM: IV. AKTÍV ZÓNA, TÉLIESÍTHETŐ SZABADTÉRI MEDENCE ÉS KÖRNYEZETE | FÖLDSZINTI ALAPRAJZ

építészeti tanulmányterv 2009. március
BALATONAKARATTYA, BERCSÉNYI STRAND
MEGÚJÍTÁSA - FEJLESZTÉSE: II. ÜTEM

megbízó:
BALATONKENESE NAGYKÖZSÉG
ÖNKORMÁNYZATA

vezető építész tervező:
SZÉCSI ZOLTÁN DLA
É-1-012077

építész munkatársak:
MOHAROS ISTVÁN, VARGA BALÁZS
MOLNÁR KRISTÓF DÁVID

tervező:
ESP'63-67 ÉPÍTÉSZIRODA Bt.

