ALAPRAJZ

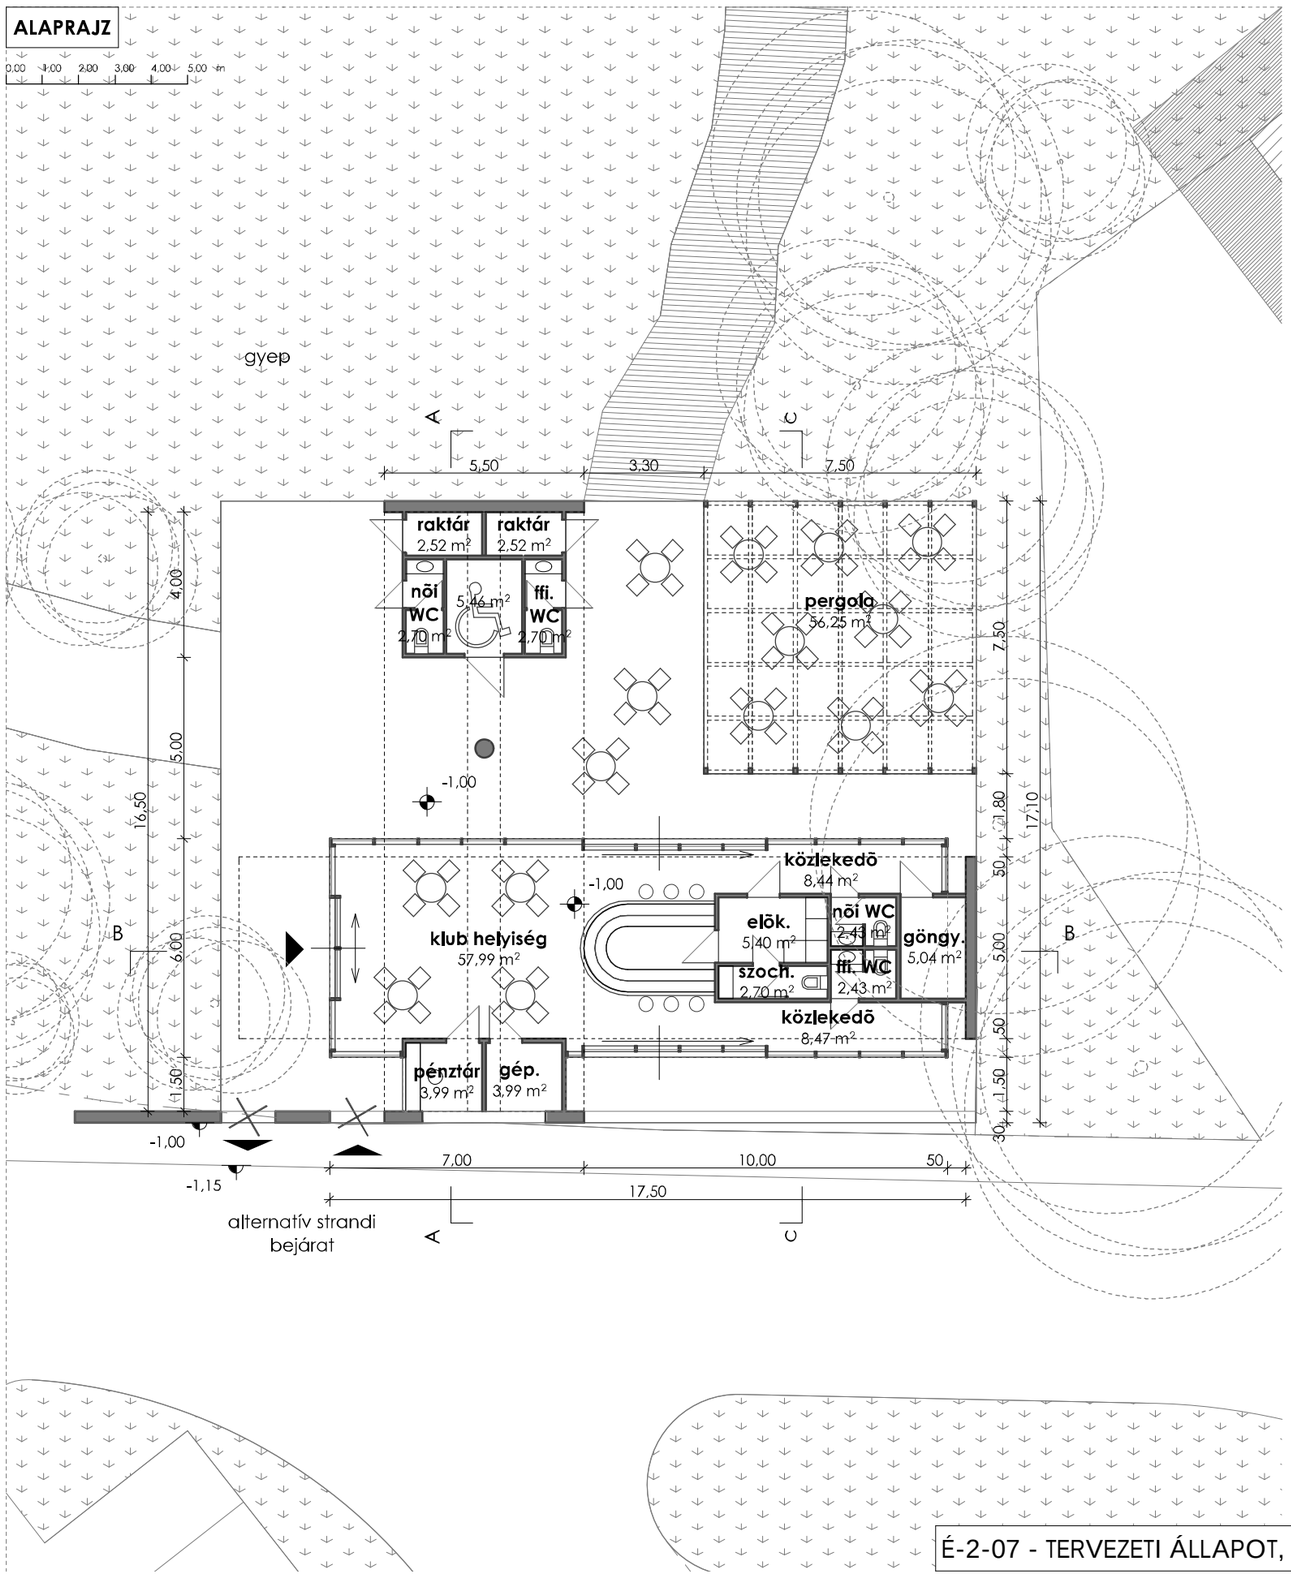

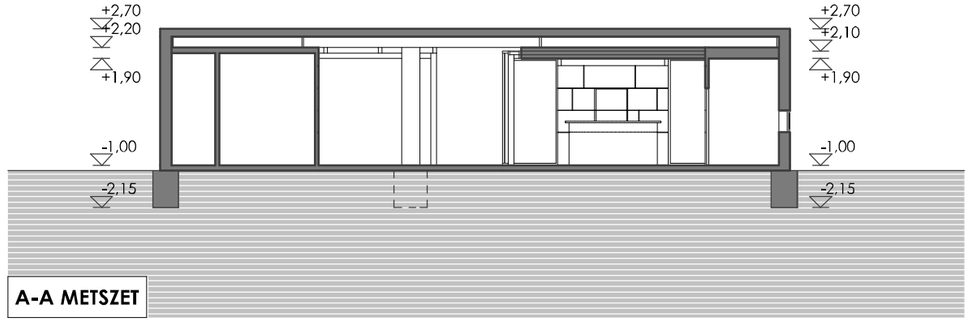

A-A METSZET

0,00 1,00 2,00 3,00 4,00 5,00 m

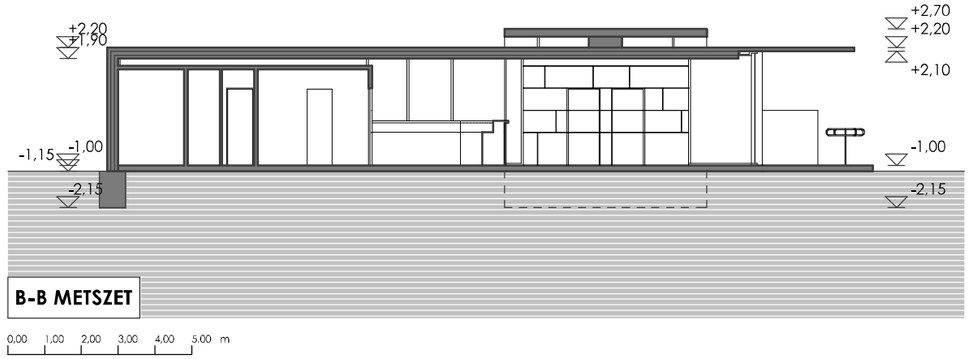

B-B METSZET

0,00 1,00 2,00 3,00 4,00 5,00 m

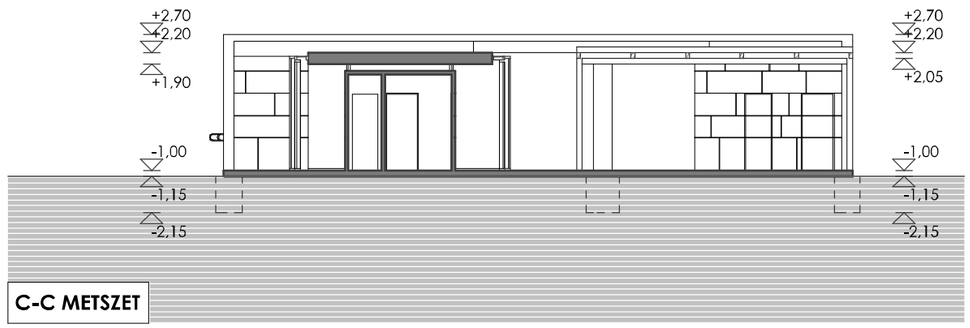

C-C METSZET

0,00 1,00 2,00 3,00 4,00 5,00 m

± 0,00 m = 107,00 mBf. szint a Fõépület padlószintjének felel meg.

É-2-07 - TERVEZETI ÁLLAPOT, II. ÜTEM: VII. KLUB ZÓNA, FEJÉPÜLETE ÉS KÖRNYEZETE | FÖLDSZINTI ALAPRAJZ | METSZETEK

építészeti tanulmányterv 2009. március BALATONAKARATTYA, BERCSÉNYI STRAND MEGÚJÍTÁSA - FEJLESZTÉSE: II. ÜTEM	megbízó: BALATONKENESE NAGYKÖZSÉG ÖNKORMÁNYZATA	vezetõ építész tervezõ: SZÉCSI ZOLTÁN DLA É-1-012077	építész munkatársak: MOHAROS ISTVÁN, VARGA BALÁZS MOLNÁR KRISTÓF DÁVID	tervezõ: ESP'63-67 ÉPÍTÉSZIRODA Bt.

ÉPÍTÉSZIRODA ESP'63-67
www.esp-arch.hu