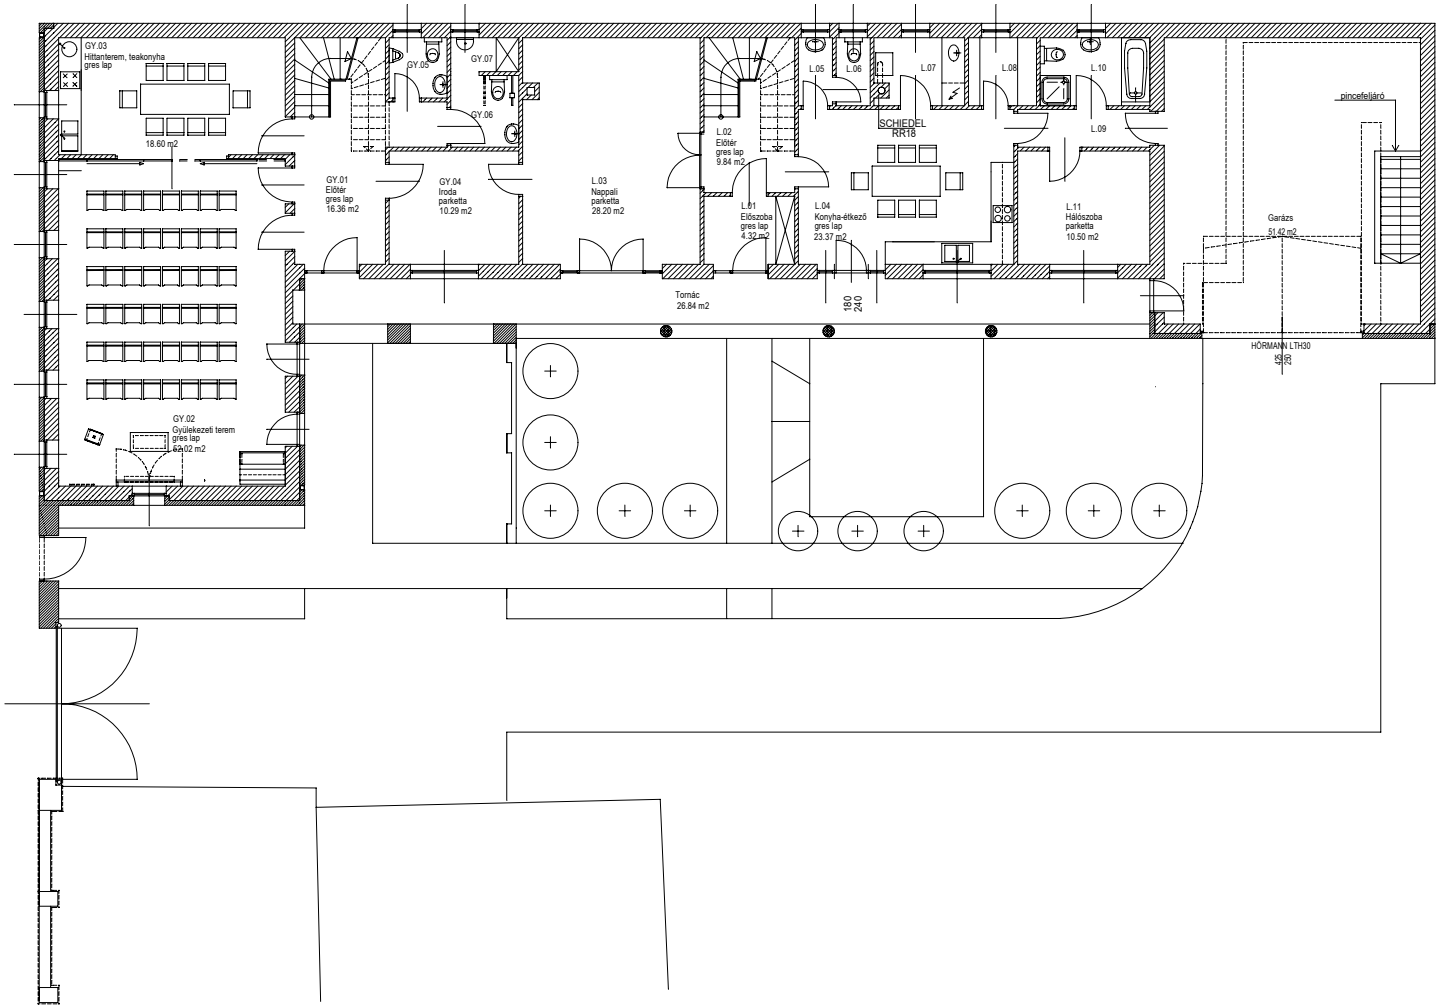

SÁRSZENTLŐRINC - EVANGÉLIKUS PARÓKIA FÖLDSZINT ALAPRAJZA M = 1:200