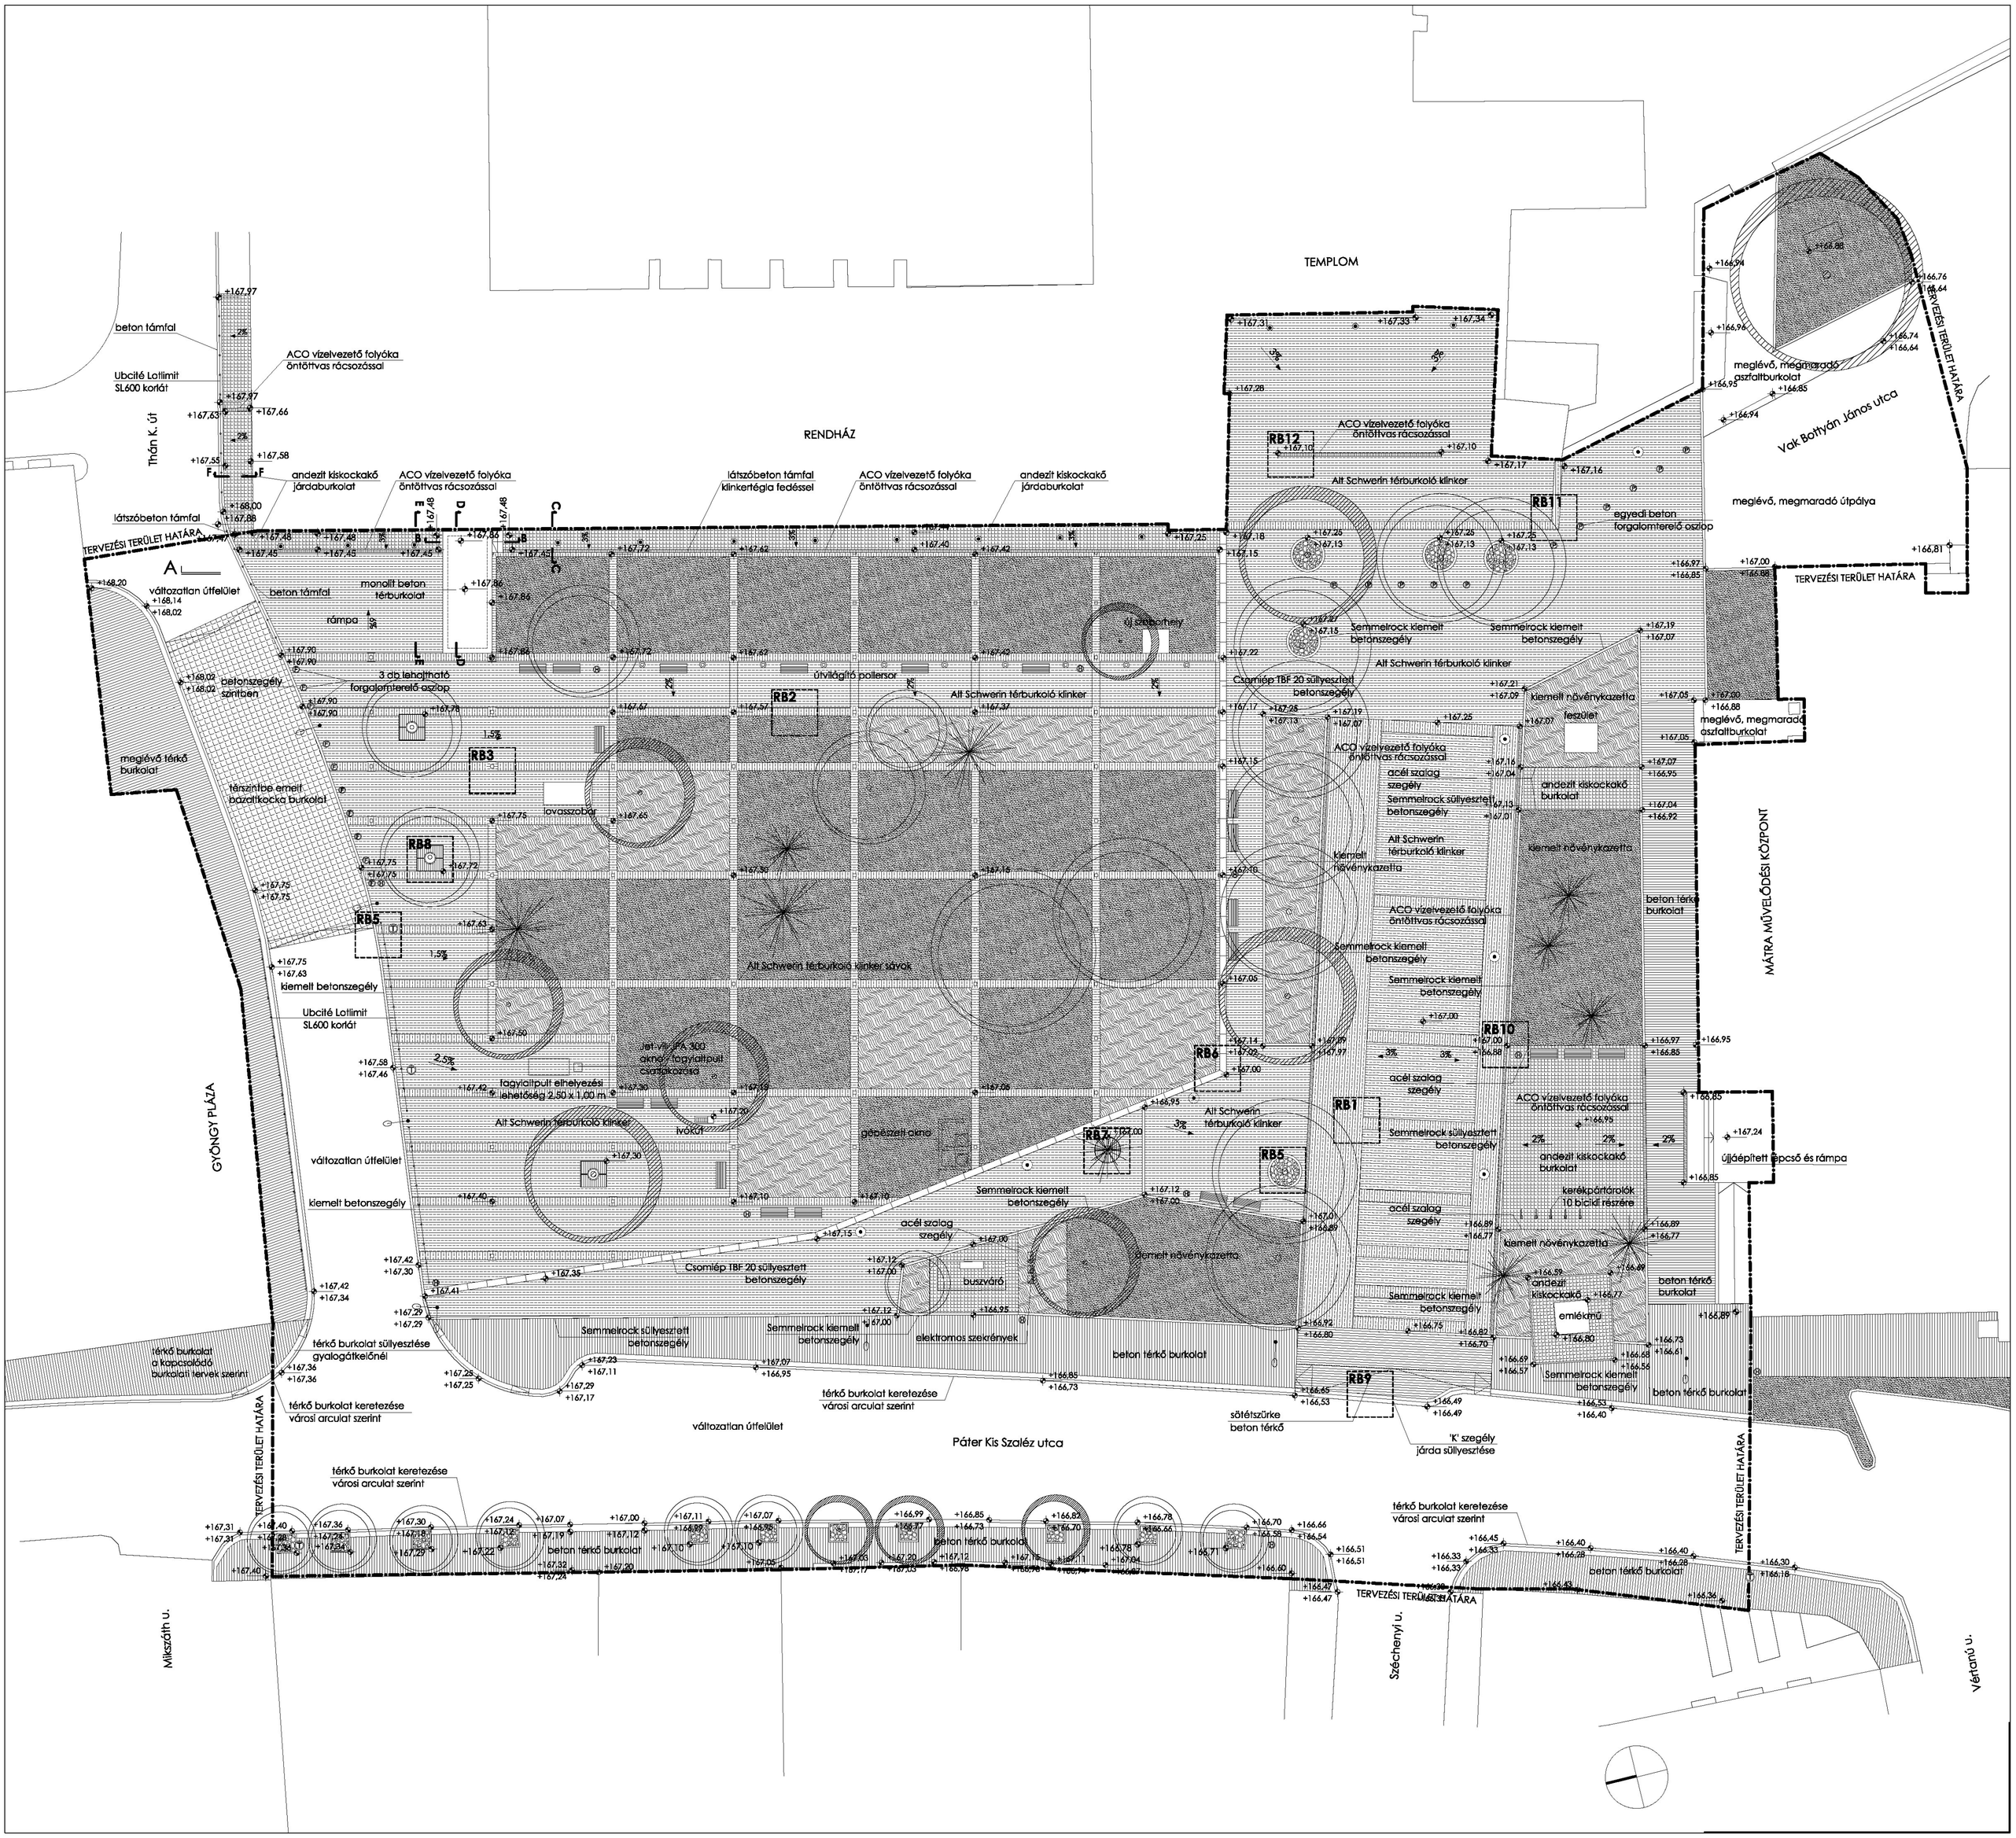

TEMPLOM
RENDHÁZ
Thán K. út
GYÖNGY PLÁZA
Vak Bottyán János utca
MÁTRA MŰVELŐDÉSI KÖZPONT
Páter Kis Szaléz utca
Mikszáth u.
Széchenyi u.
Vértanú u.
TERVEZÉSI TERÜLET HATÁRA
beton támfal
Ubcité Lotlimit SL600 korlát
ACO vízelvezető folyóka öntöttvas rácsozással
andezit kiskockakő járdaburkolat
látszóbeton támfal
látszóbeton támfal klinkertégla fedéssel
Alt Schwerin térburkoló klinker
Semmelrock kiemelt betonszegély
Csomiép TBF 20 süllyesztett betonszegély
Alt Schwerin térburkoló klinker sávok
Jet-vili JPA 300 akna - fagylaltpult csatlakozása
fagylaltpult elhelyezési lehetőség 2,50 x 1,00 m
ivókút
gépészeti akna
változatlan útfelület
kiemelt betonszegély
monolit beton térburkolat
rámpa
3 db lehajtható forgalomterelő oszlop
útvilágító pollersor
lovasszobor
meglévő térkő burkolat
térszintbe emelt bazaltkocka burkolat
kiemelt növénykazetta
feszület
meglévő, megmaradó aszfaltburkolat
meglévő, megmaradó útpálya
egyedi beton forgalomterelő oszlop
újjáépített lépcső és rámpa
kerékpártárolók 10 bicikli részére
emlékmű
buszváró
elektromos szekrények
térkő burkolat a kapcsolódó burkolati tervek szerint
térkő burkolat süllyesztése gyalogátkelőnél
térkő burkolat keretezése városi arculat szerint
sötétszürke beton térkő
'K' szegély járda süllyesztése
RB1
RB2
RB3
RB5
RB6
RB7
RB8
RB9
RB10
RB11
RB12