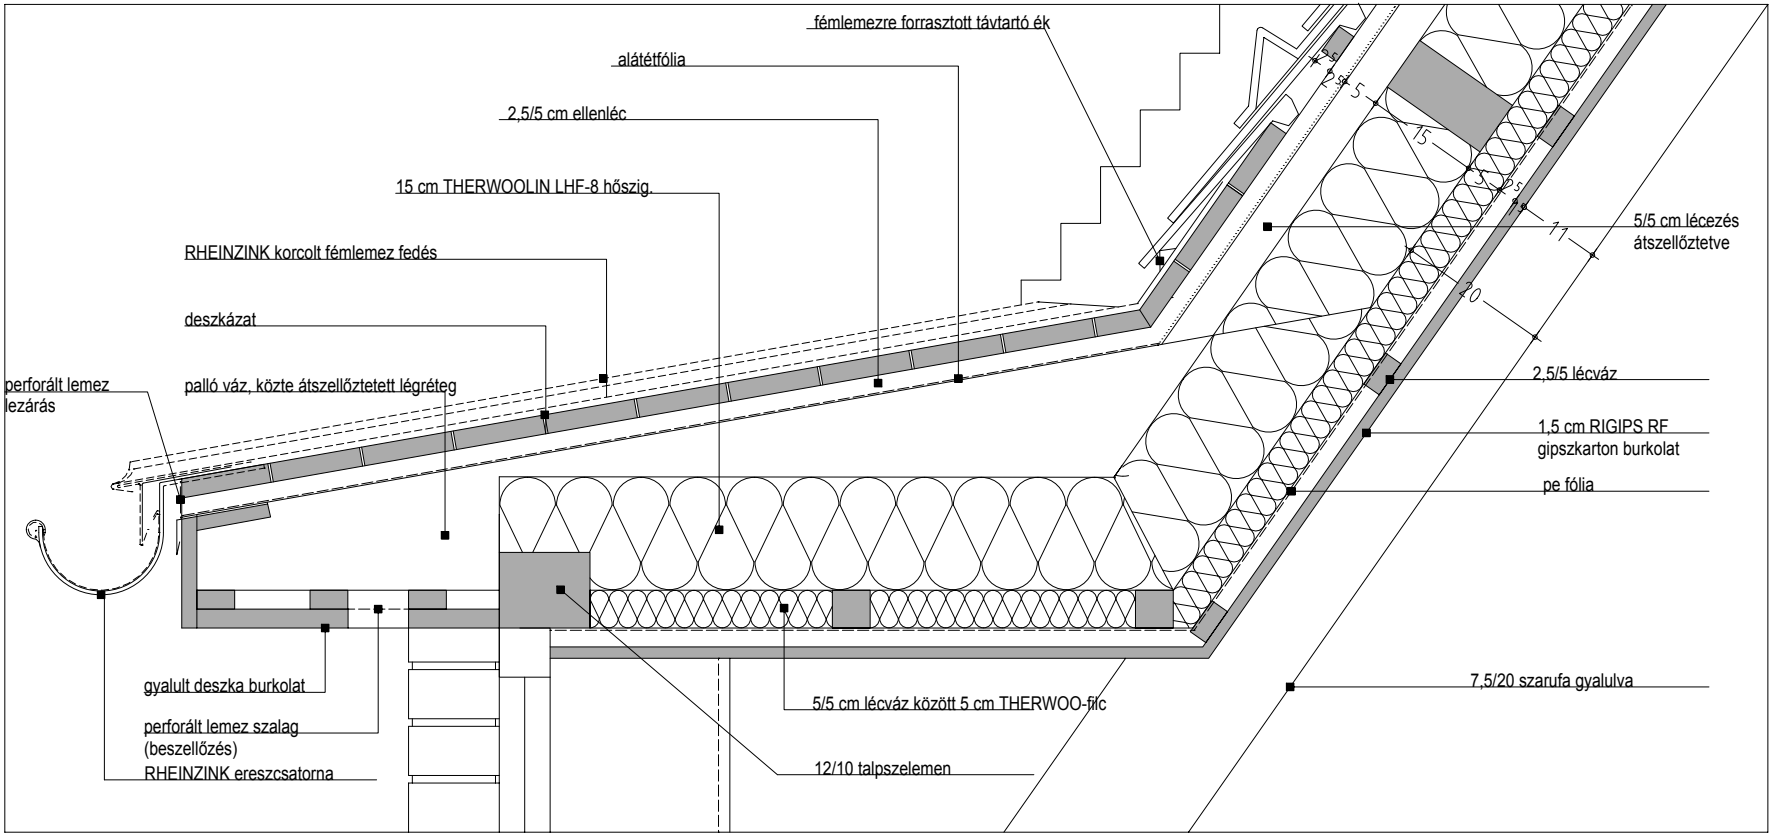
fémlemezre forrasztott távtartó ék
alátétfólia
2,5/5 cm ellenléc
15 cm THERWOOLIN LHF-8 hőszig.
RHEINZINK korcolt fémlemez fedés
deszkázat
palló váz, közte átszellőztetett légréteg
perforált lemez
lezárás
5/5 cm lécezés
átszellőztetve
2,5/5 lécváz
1,5 cm RIGIPS RF
gipszkarton burkolat
pe fólia
7,5/20 szarufa gyalulva
gyalult deszka burkolat
perforált lemez szalag
(beszellőzés)
RHEINZINK ereszcsatorna
5/5 cm lécváz között 5 cm THERWOO-fic
12/10 talpszelemen
7,5
5
15
3
2,5
11
20