



STATIKUS GOLYÓ

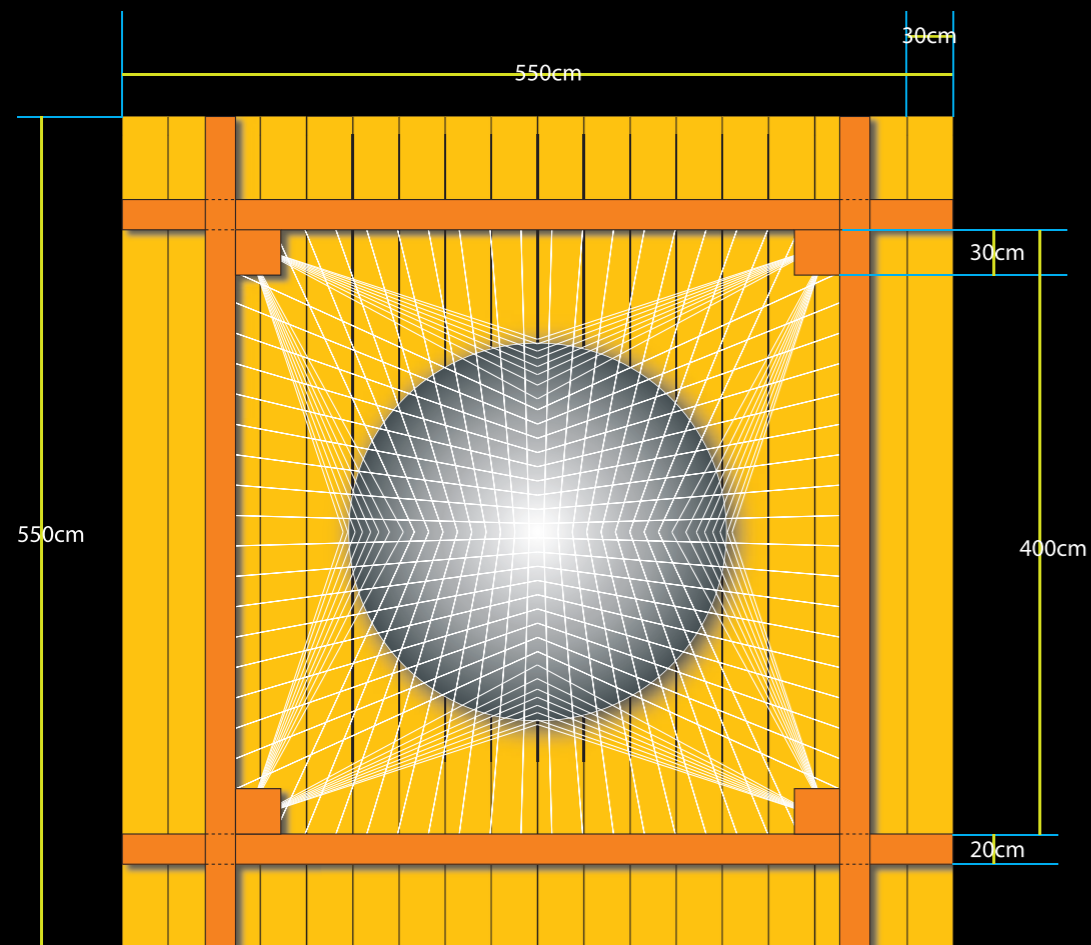

ACÉLSODRONY HUZALFESZÍTŐ



FELÜLNÉZET 1:50

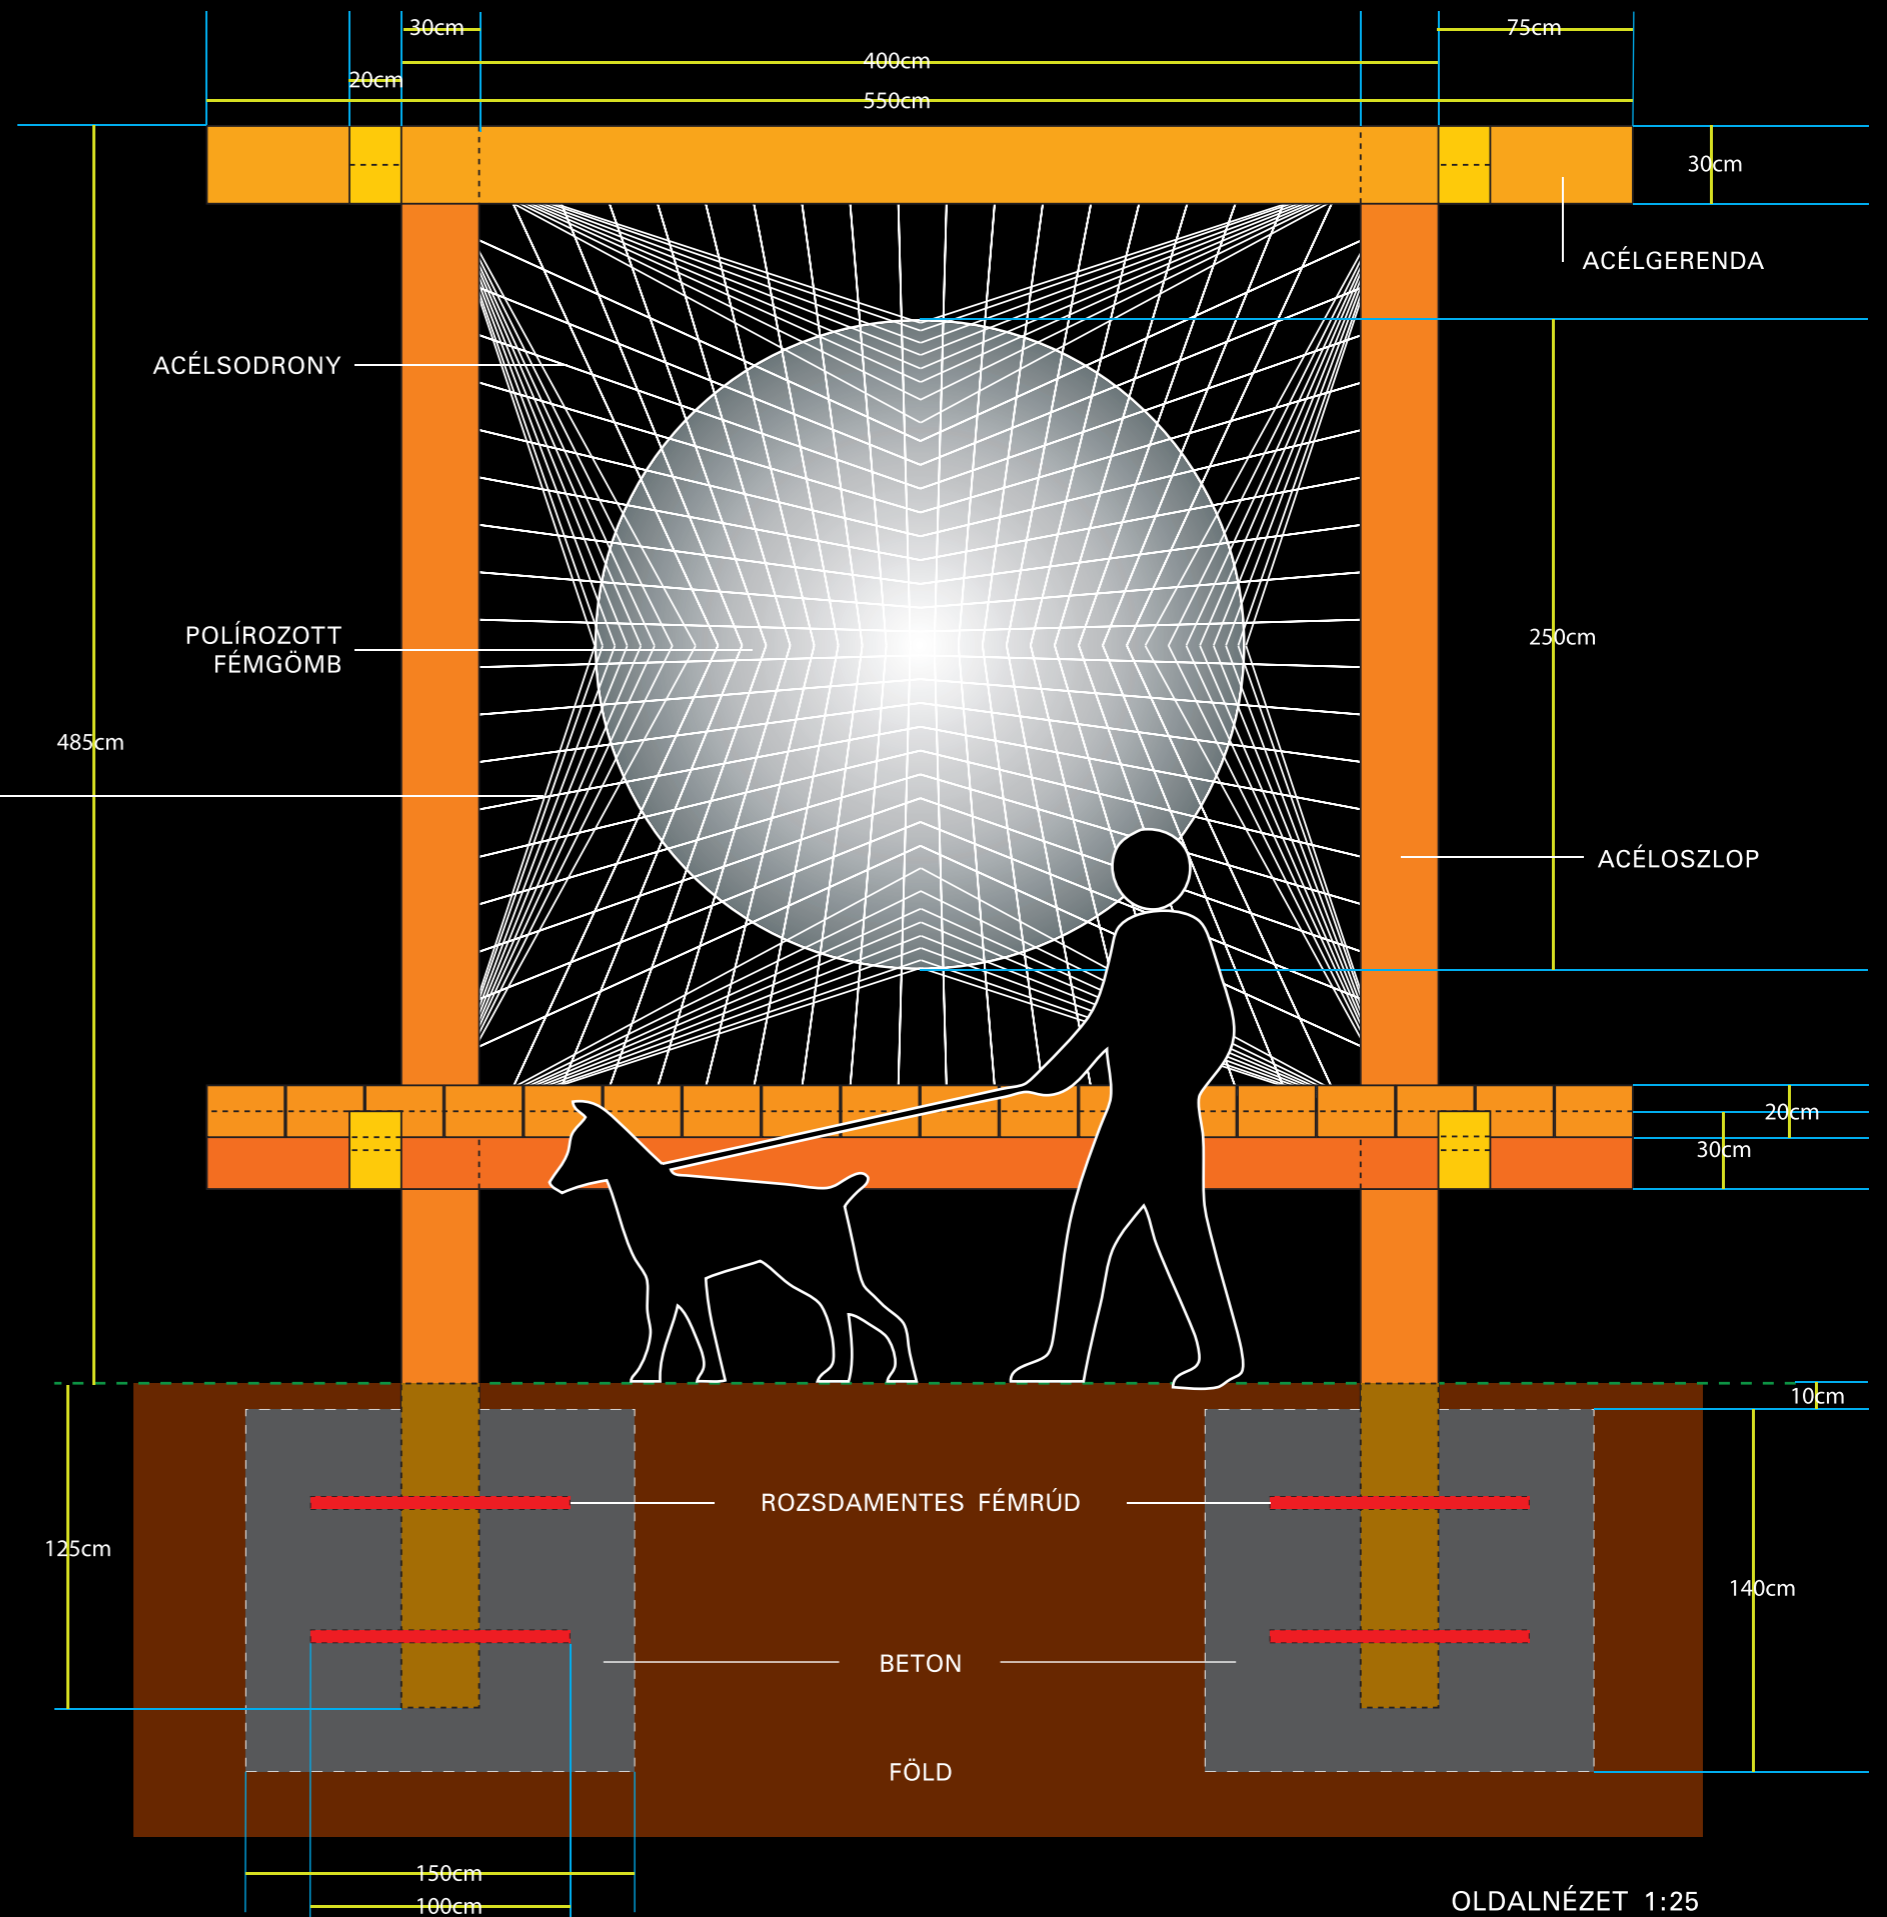

OLDALNÉZET 1:25