TÖRTÉNETI KERT FORMÁJA

ÁRAMLATOK

INTÉZMÉNYEK

TERHELÉZÉS

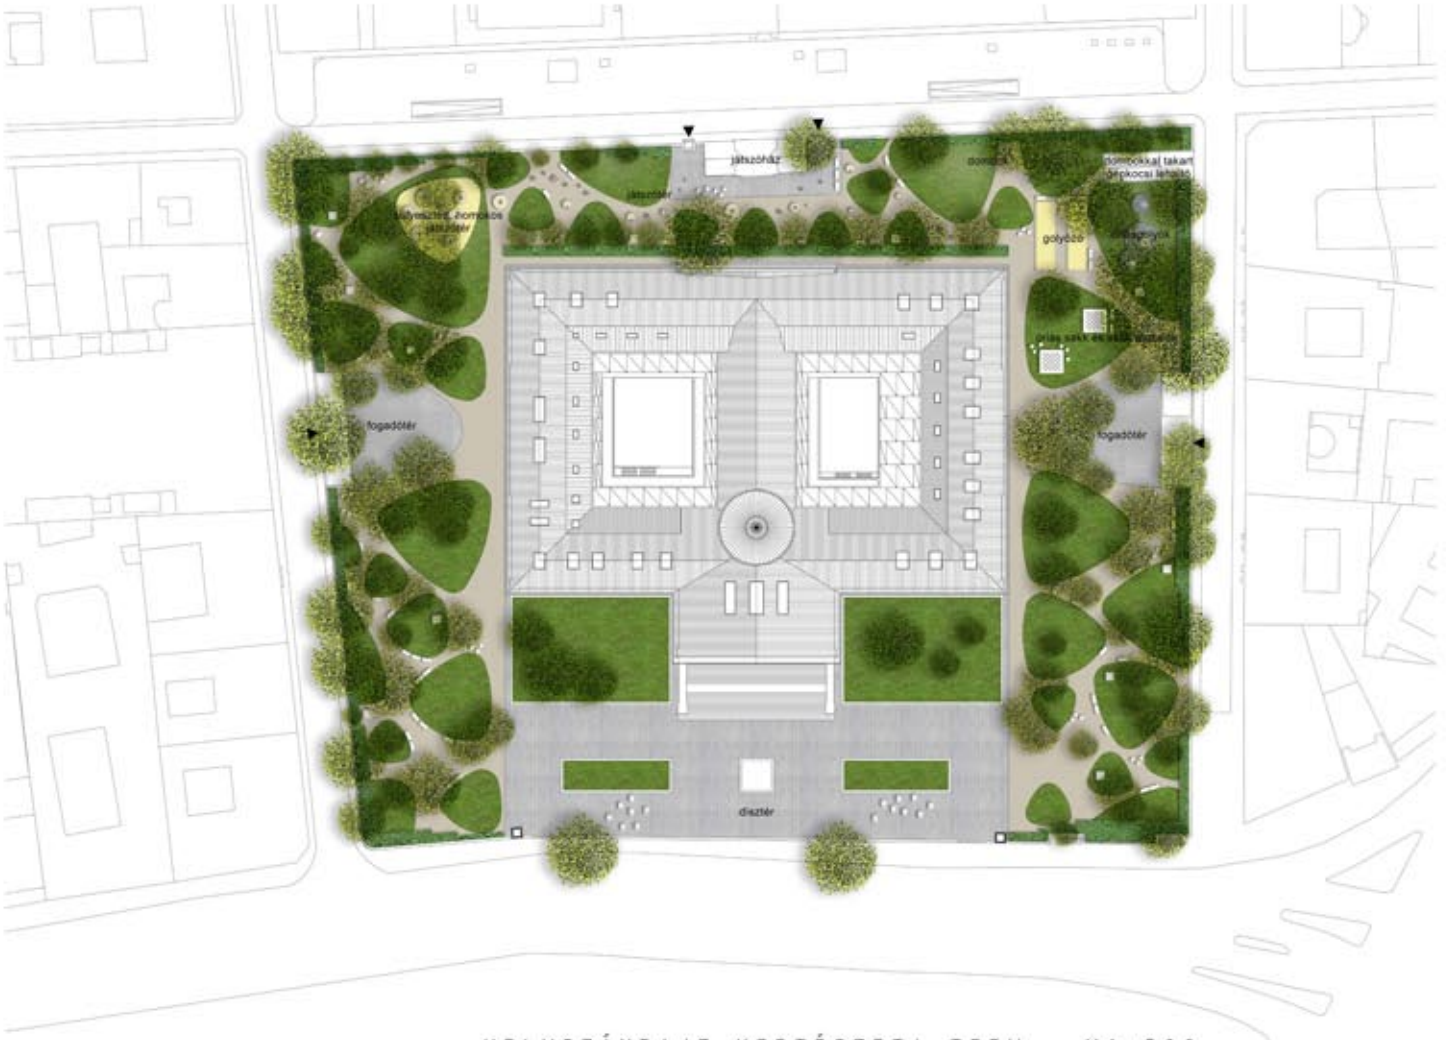

HELYSZÍNRAJZ KERTÉSZETI TERV M1:500

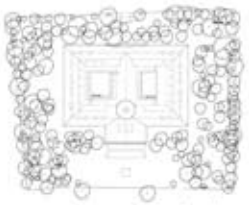

MEGLÉVŐ FÁK

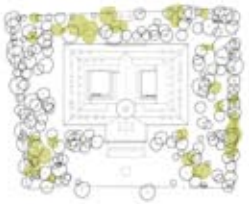

BETEG KIVÁGANDÓFÁK

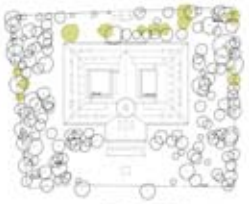

ÉPÍTÉS MIATT KIVÁGANDÓ FÁK

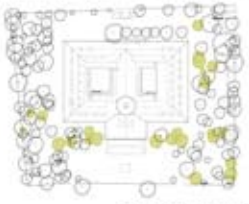

FOKOZATOSAN CSERÉLENDŐ FÁK

FAPÓTLÁS

MNM

KOMPLEX FEJLESZTÉSE

TERVPÁLYÁZAT

2010

02