


+2 feletti szint alaprajza M1:250

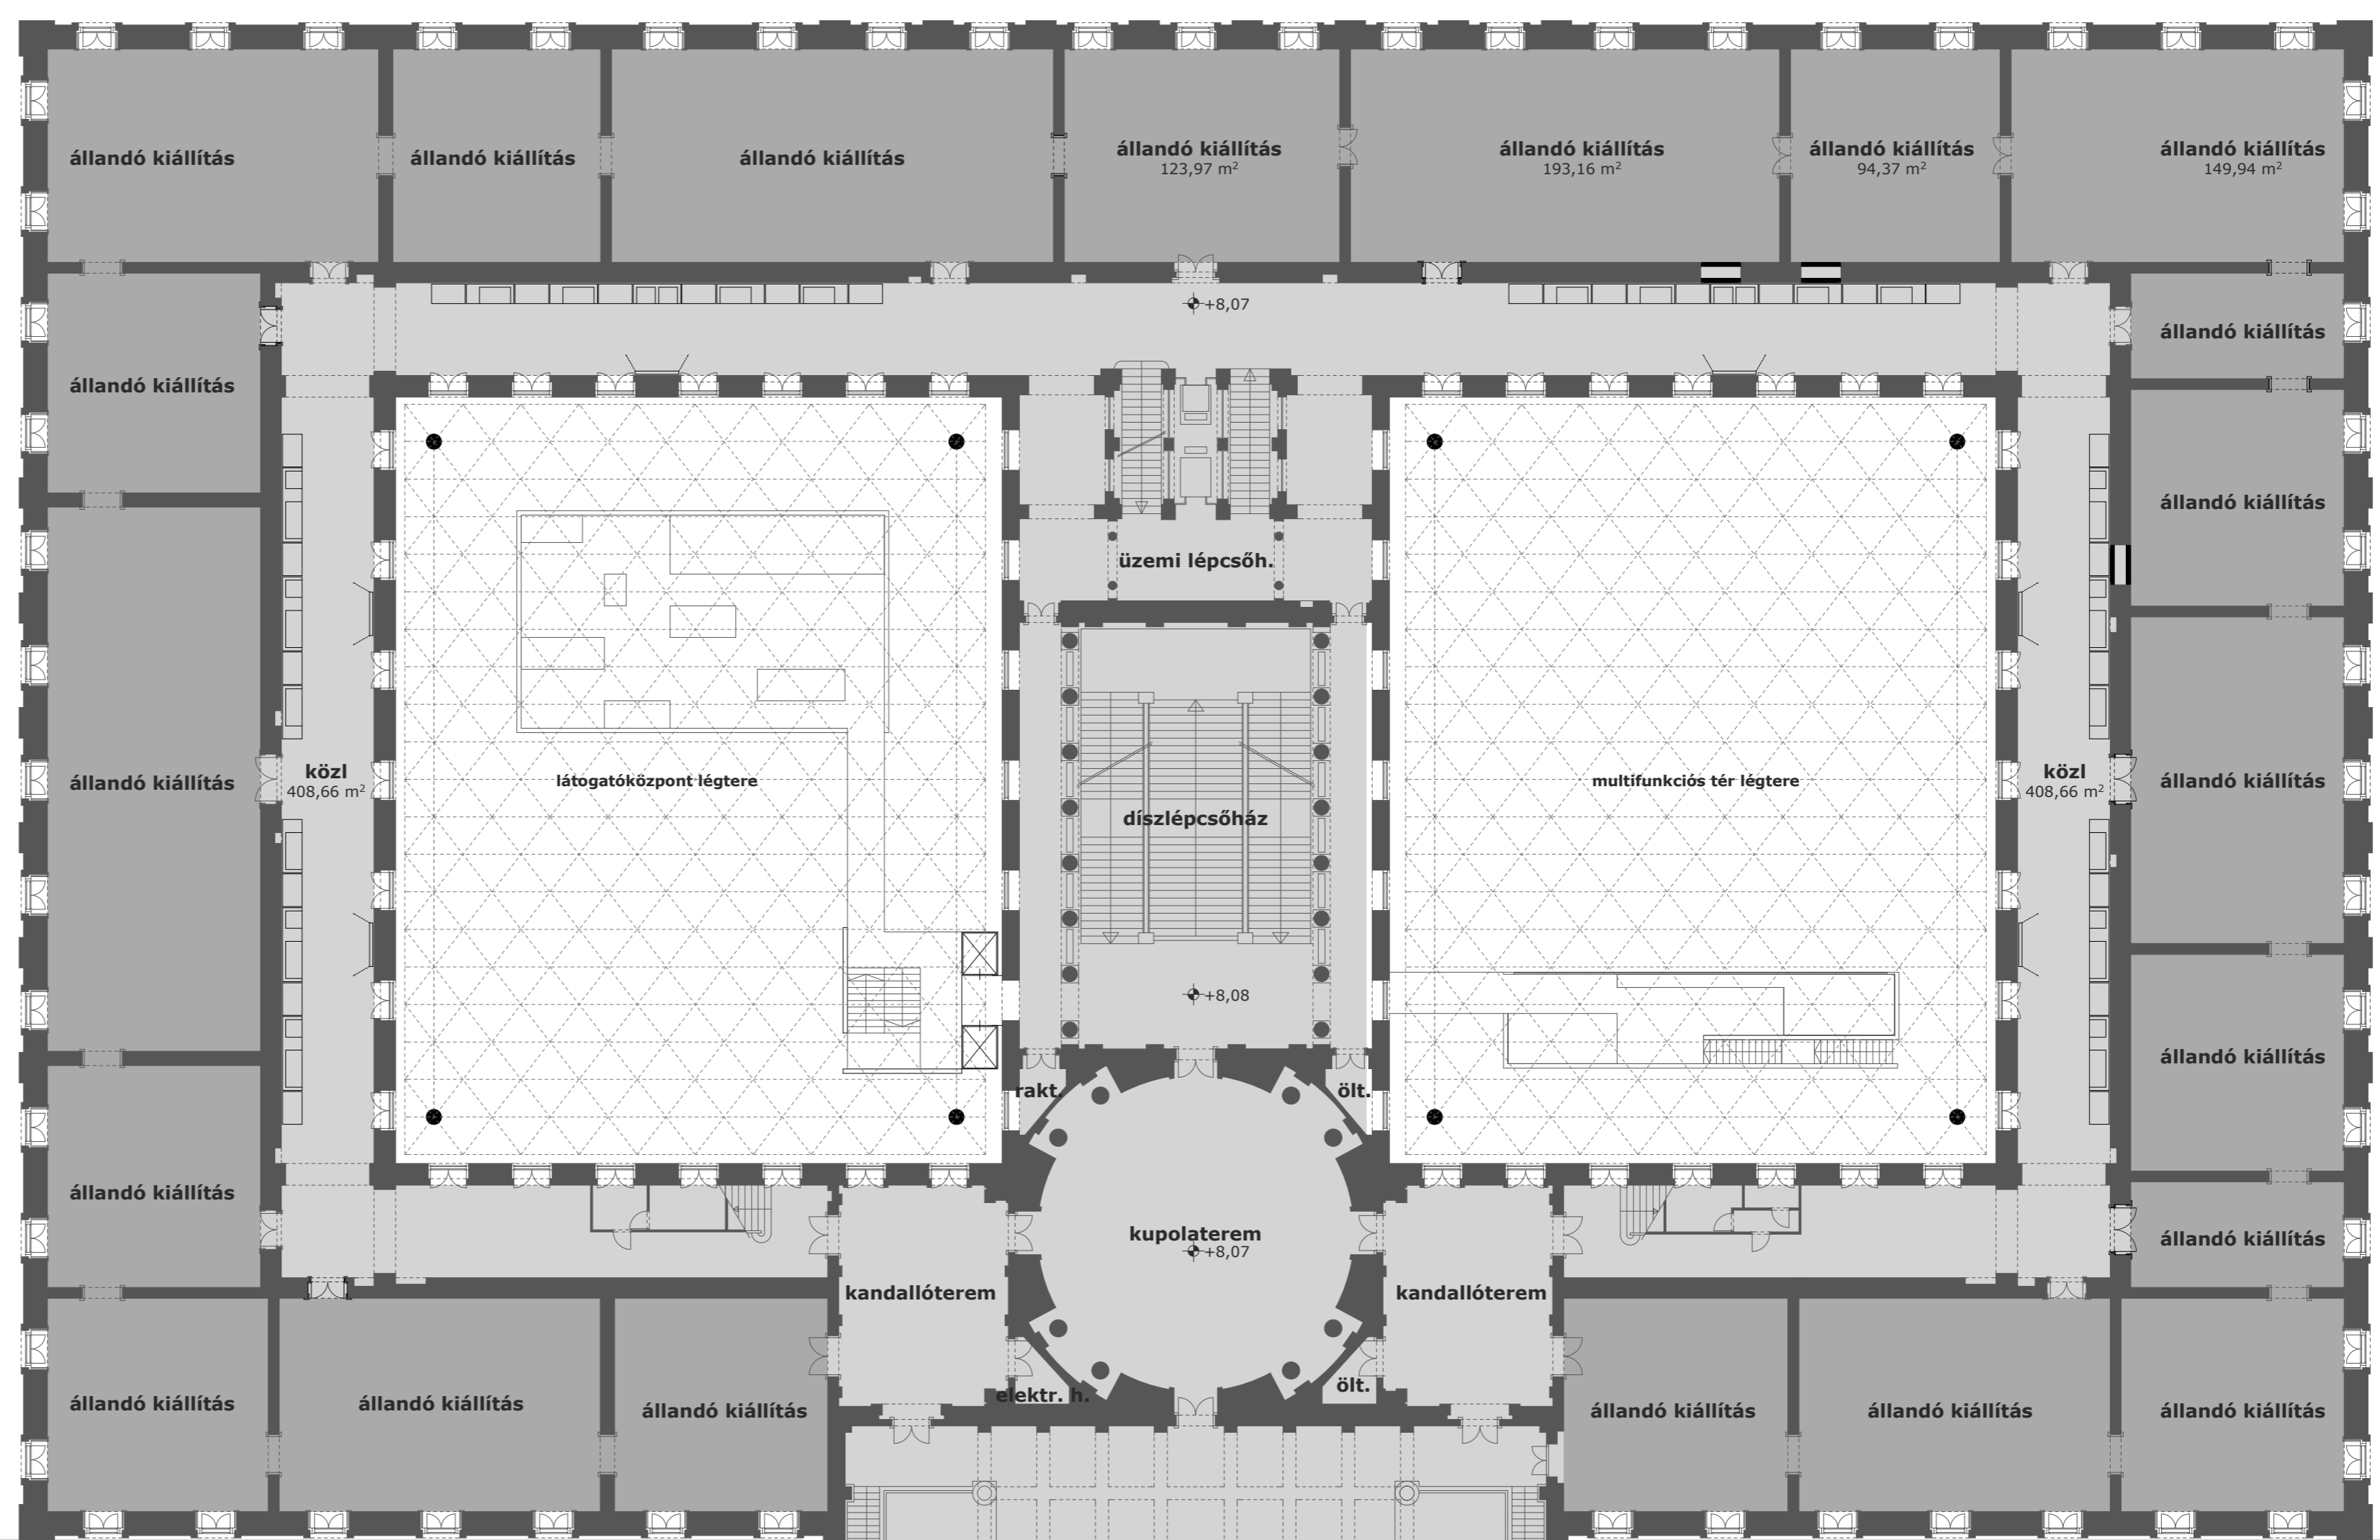


+2 szint alaprajza M1:250

+2 és +2 feletti szintek alaprajza M=1/250

- közönségforgalmi közlekedő felületek
- kiállítóterek

Volt kertészlak Pollack Mihály téri homlokzata M =1/250

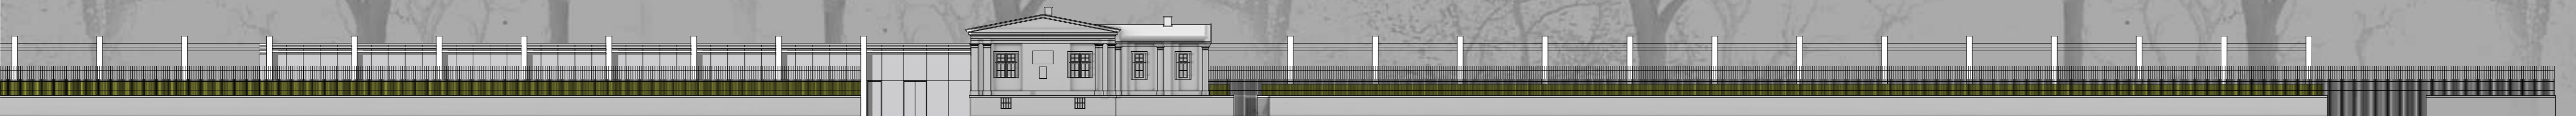

Volt kertészlak múzeumkerti homlokzata M =1/250



E metszet M=1/250

