


1-1 metszet





2-2 metszet



3-3 metszet

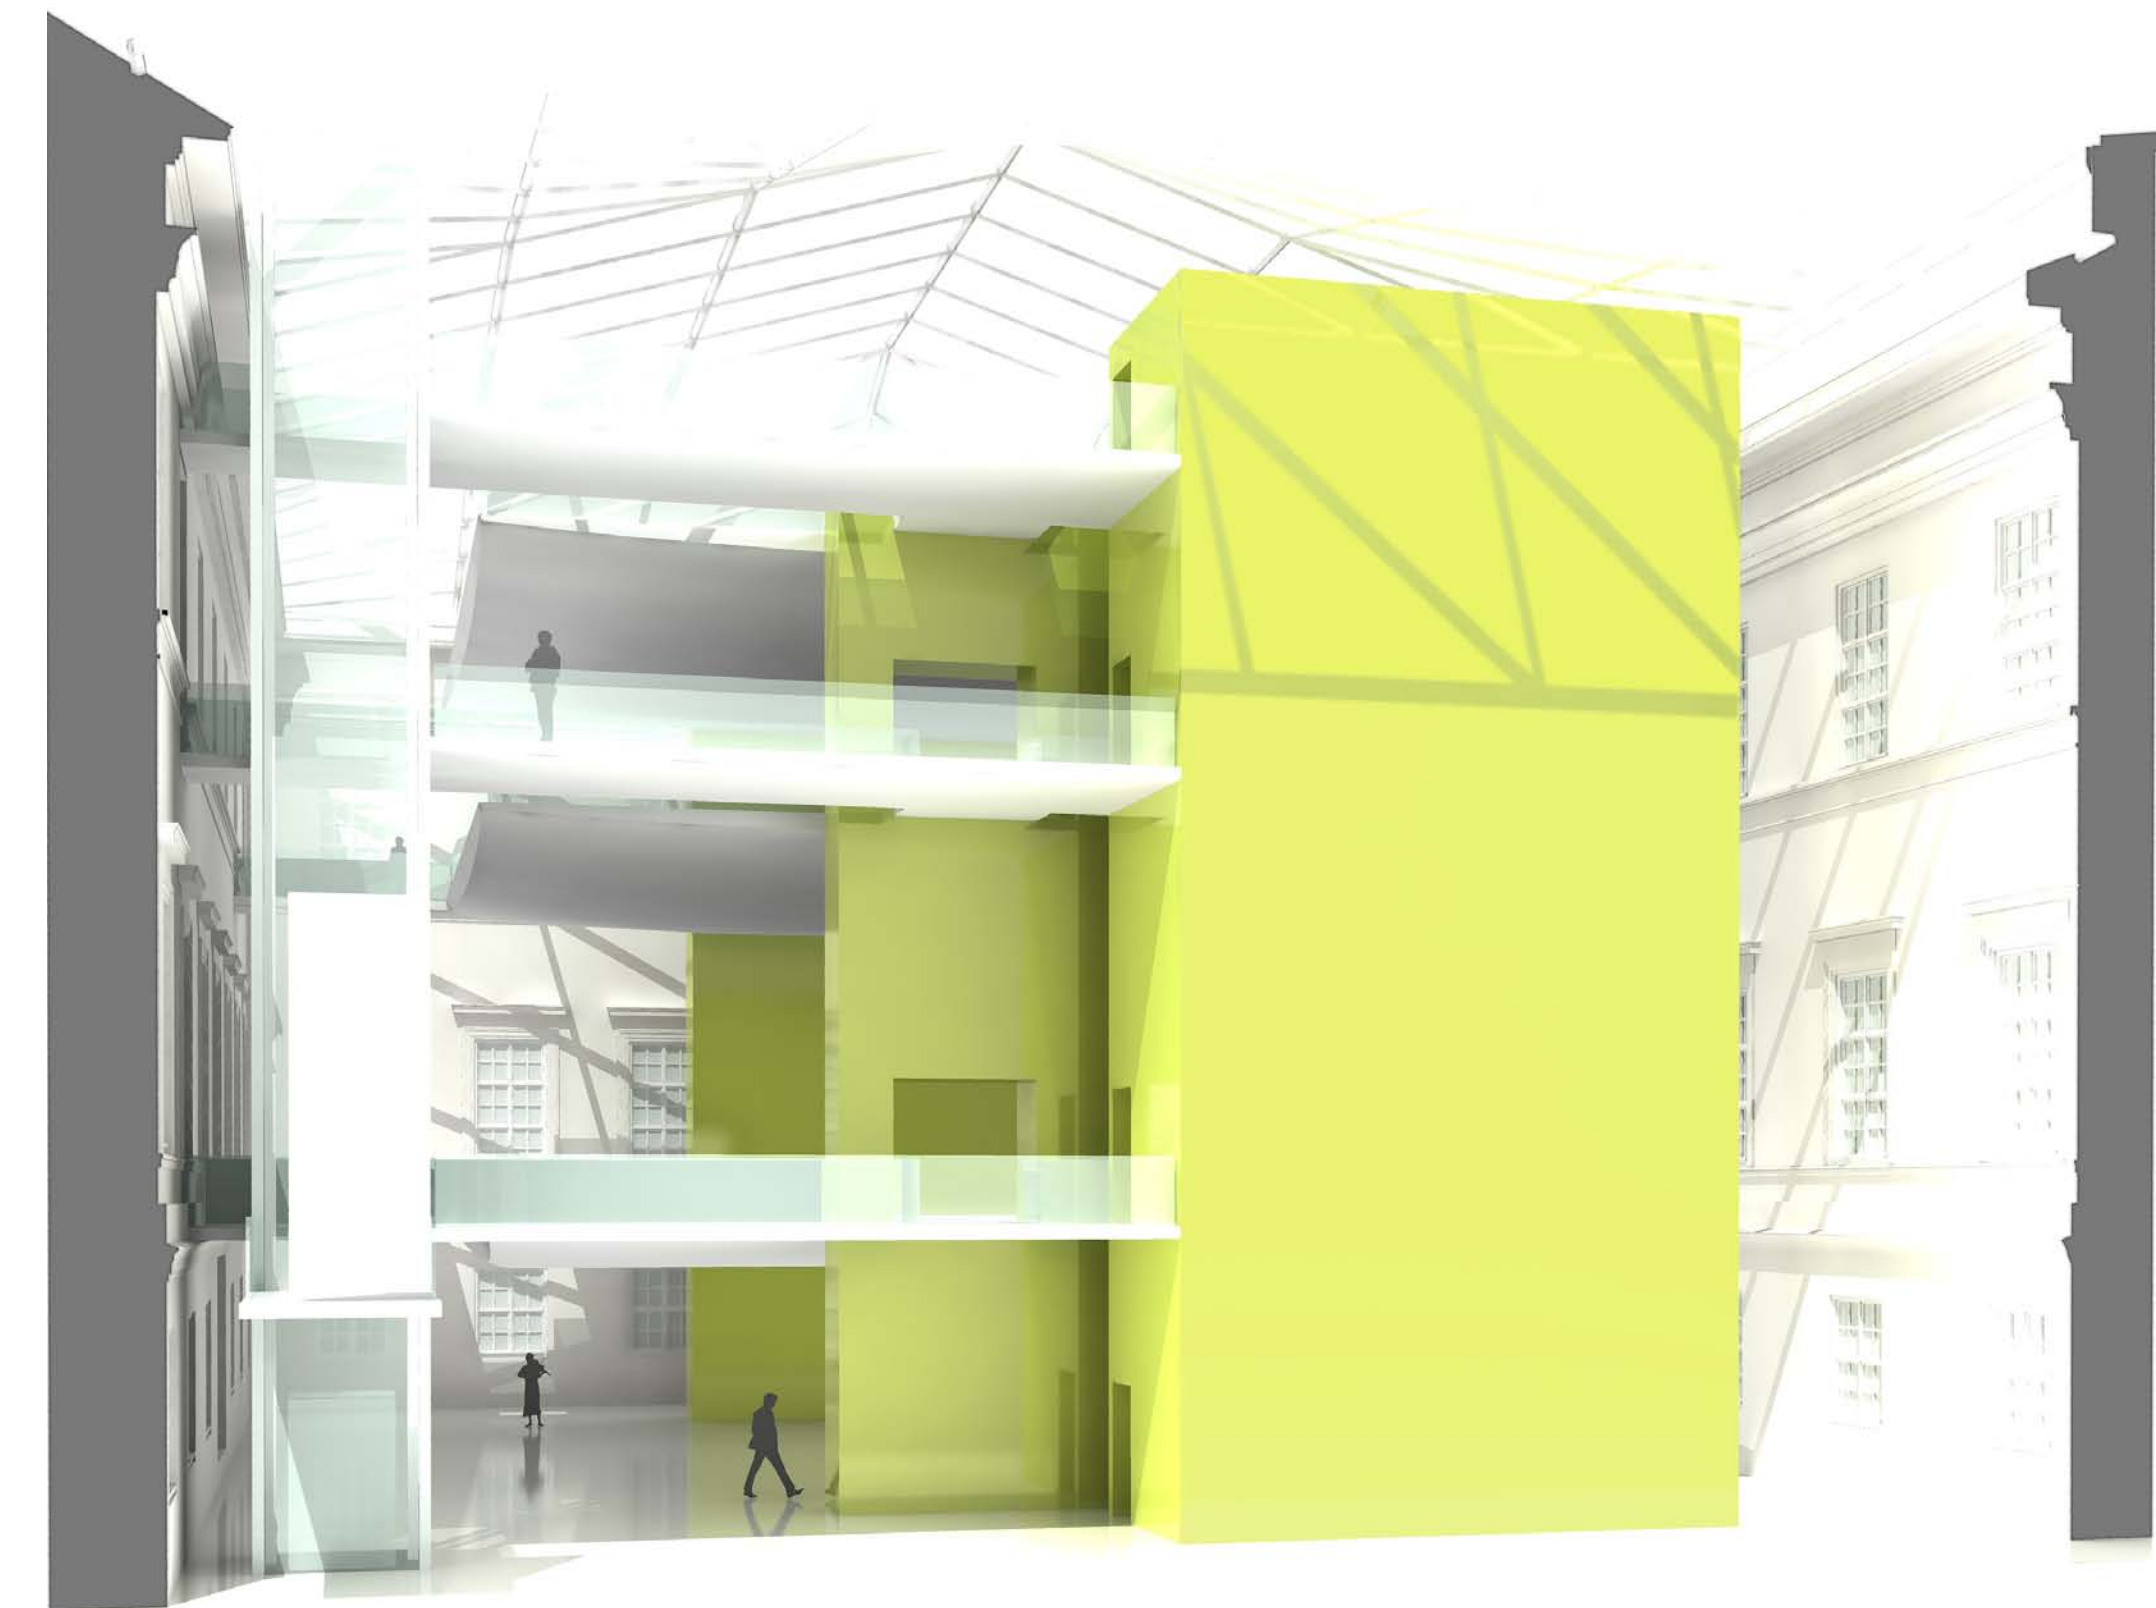

belső udvar metszete

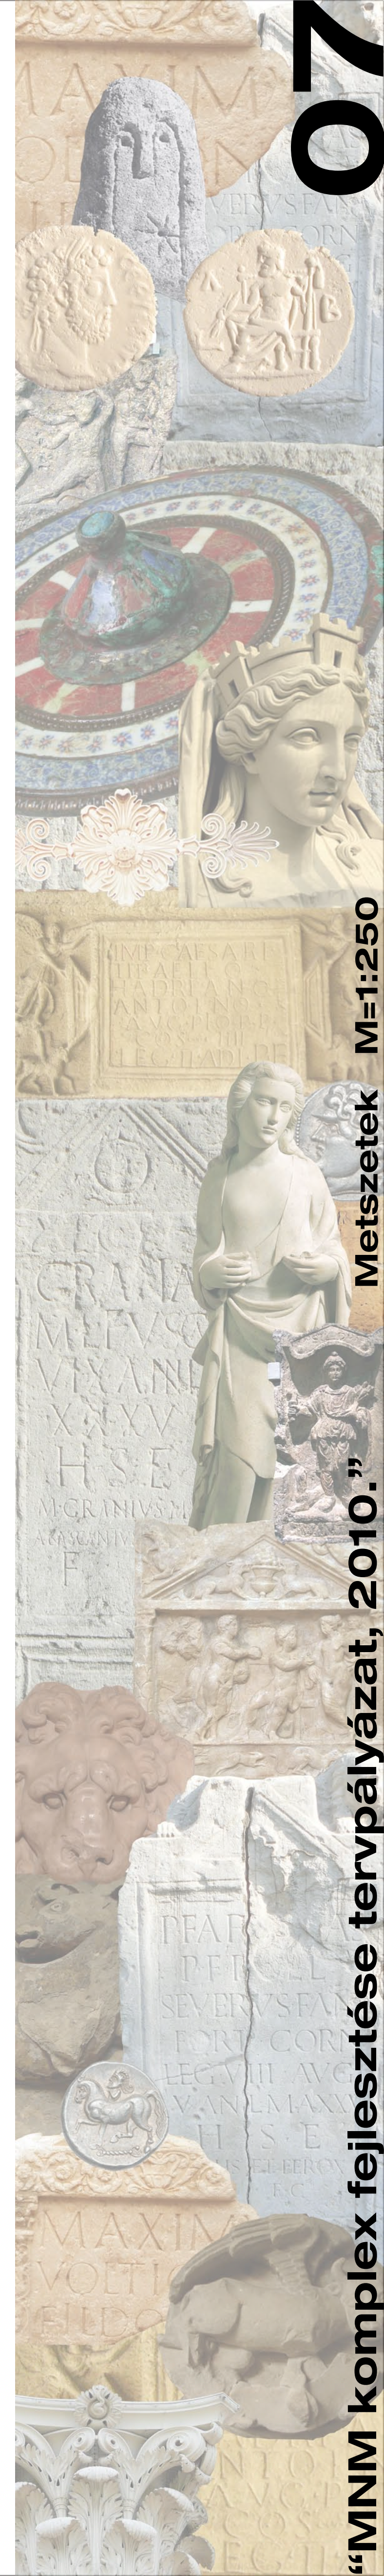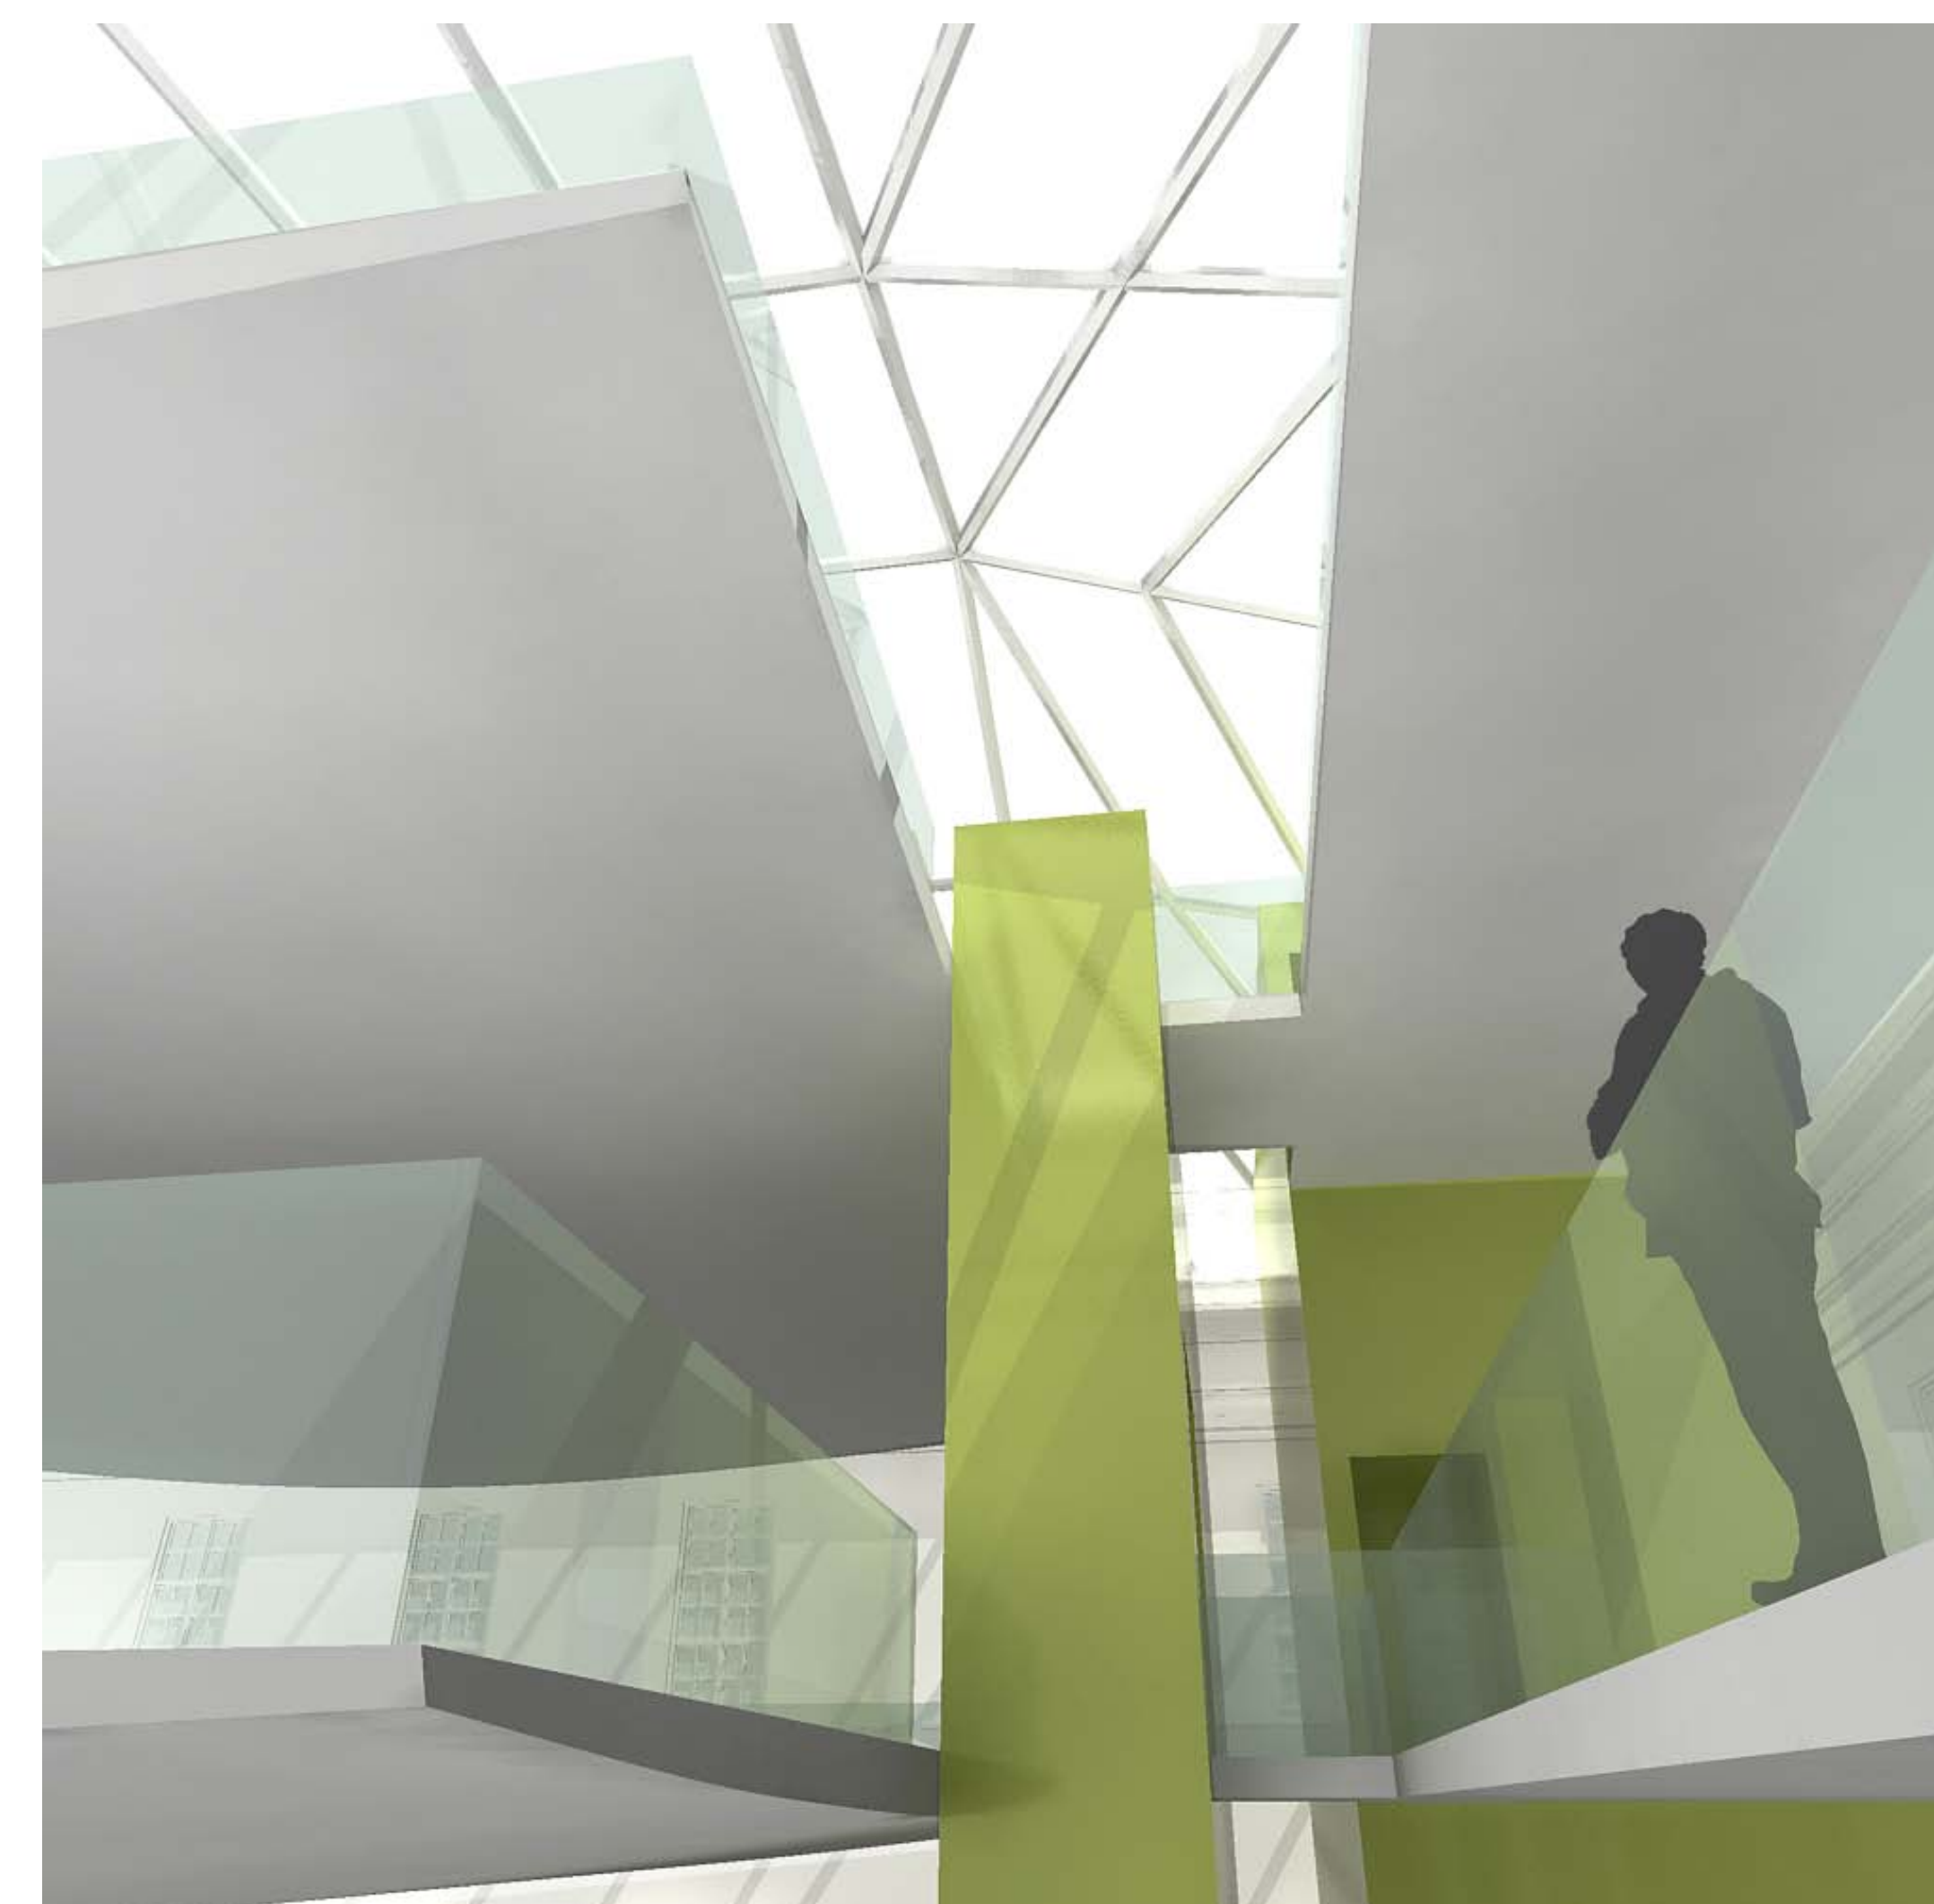

Metszetek M=1:250

“MNM komplex fejlesztése tervpályázat, 2010.”