




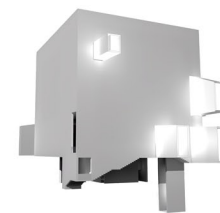

ÉSZAKI HOMLOKZAT M1:250

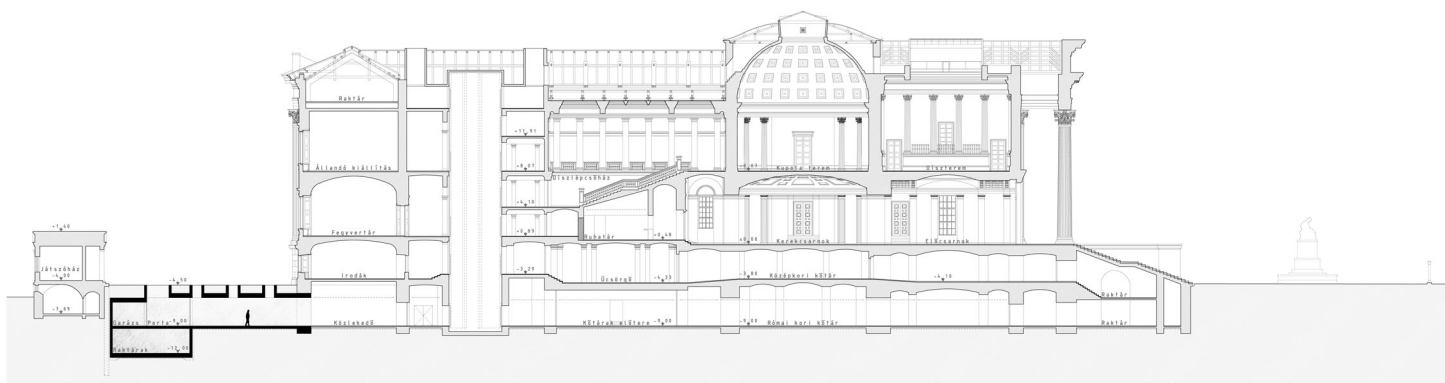

DÉLI HOMLOKZAT M1:250

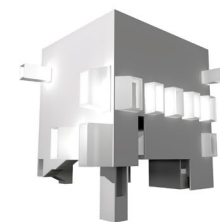

C_C METSZET M1:250

