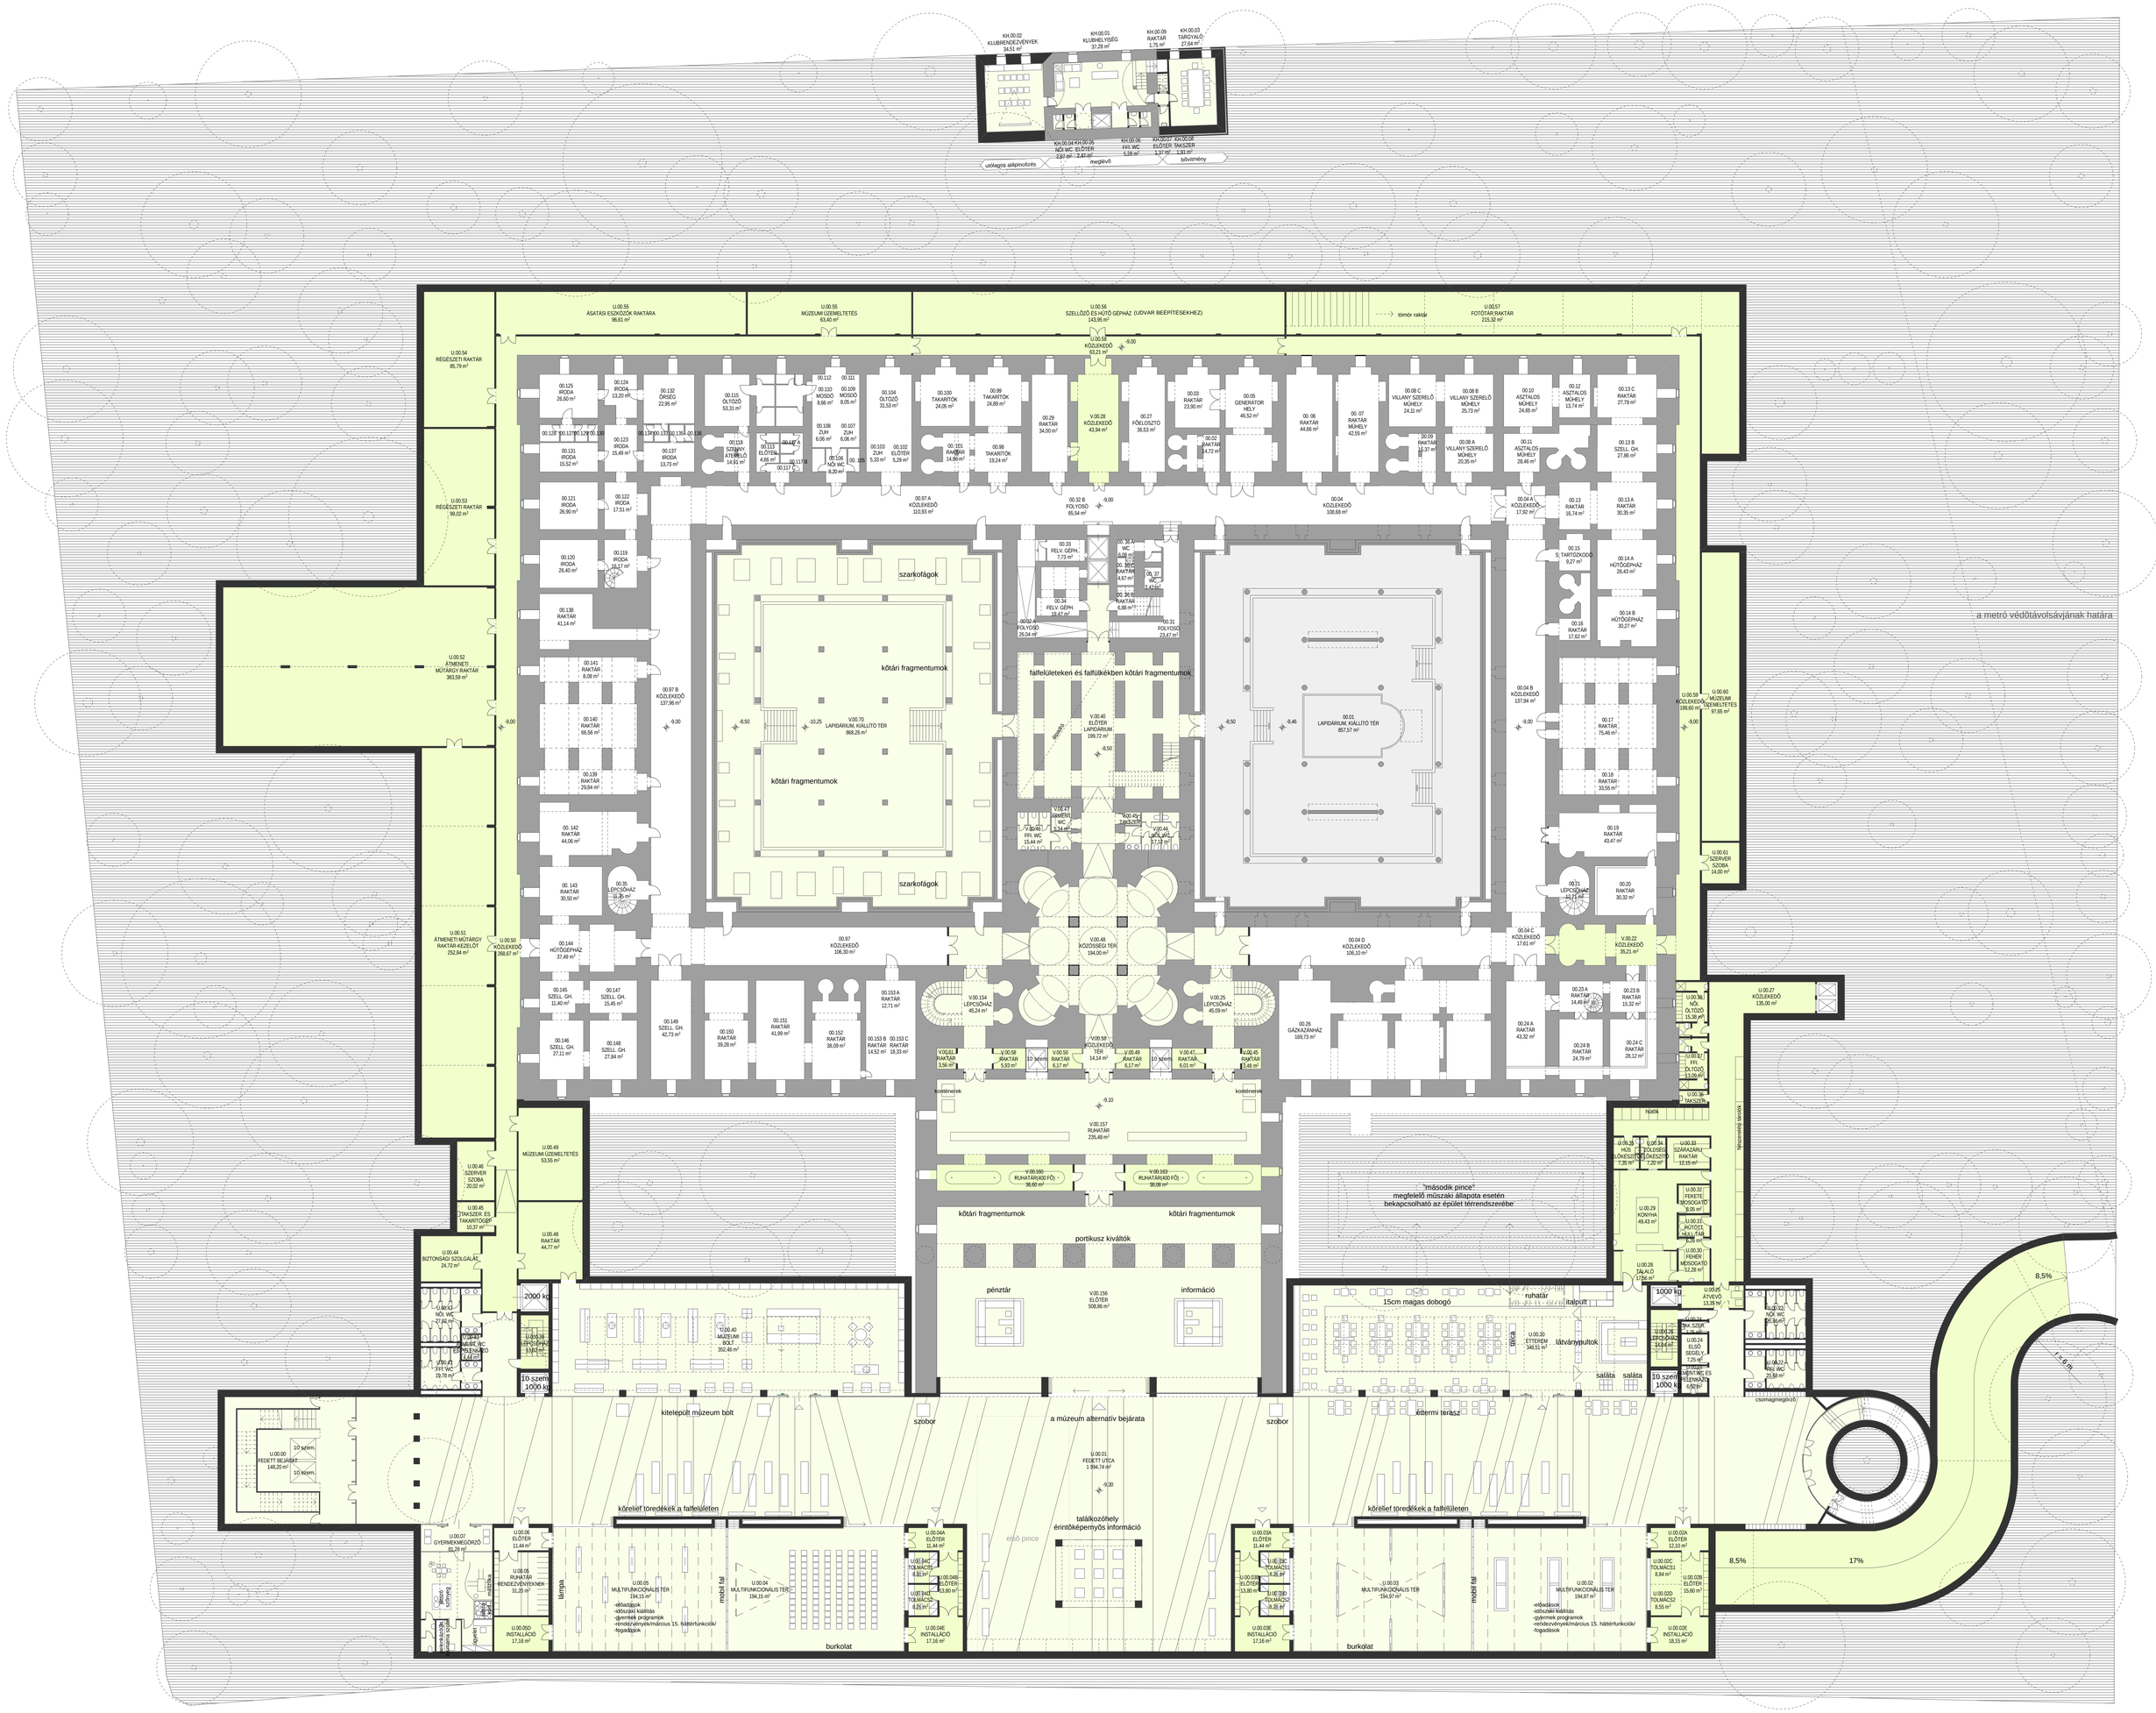
KH.00.02 KLUBRENDEZVÉNYEK 34,51 m²
KH.00.01 KLUBHELYISÉG 37,28 m²
KH.00.09 RAKTÁR 1,75 m²
KH.00.03 TÁRGYALÓ 27,64 m²
KH.00.04 NŐI WC
KH.00.05 ELŐTÉR 2,41 m²
KH.00.06 FÉR. WC 5,28 m²
KH.00.07 ELŐTÉR
KH.00.08 TAKSZER 1,91 m²
utólagos alápincézés
meglévő
távvmény
U.00.55 ÁSATÁSI ESZKÖZÖK RAKTÁRA 96,81 m²
U.00.55 MÚZEUMI ÜZEMELTETÉS 63,40 m²
U.00.56 SZELLŐZŐ ÉS HŰTŐ GÉPHÁZ (UDVAR BEÉPÍTÉSEKHEZ) 143,95 m²
U.00.57 FOTÓTÁR/RAKTÁR 215,32 m²
tömör raktár
U.00.54 RÉGÉSZETI RAKTÁR 85,79 m²
U.00.53 RÉGÉSZETI RAKTÁR 99,02 m²
U.00.52 ÁTMENETI MŰTÁRGY RAKTÁR 383,59 m²
U.00.51 ÁTMENETI MŰTÁRGY RAKTÁR-KEZELŐT 252,84 m²
U.00.50 KÖZLEKEDŐ 268,67 m²
szarkofágok
kőtári fragmentumok
V.00.70 LAPIDÁRIUM, KIÁLLÍTÓ TÉR 868,26 m²
falfelületeken és falfülkékben kőtári fragmentumok
V.00.40 ELŐTÉR LAPIDÁRIUM 199,72 m²
U.00.01 LAPIDÁRIUM, KIÁLLÍTÓ TÉR 857,57 m²
U.00.97 KÖZLEKEDŐ 106,30 m²
V.00.48 KÖZÖSSÉGI TÉR 194,00 m²
U.00.04 D KÖZLEKEDŐ 106,10 m²
U.00.26 GÁZKAZÁNHÁZ 169,73 m²
V.00.157 RUHATÁR 235,48 m²
V.00.160 RUHATÁR(400 FŐ)
V.00.163 RUHATÁR(400 FŐ)
kőtári fragmentumok
portikusz kiváltók
pénztár
V.00.156 ELŐTÉR 508,86 m²
információ
"második pince" megfelelő műszaki állapota esetén bekapcsolható az épület térrendszerébe
15cm magas dobogó
ruhatár
italpult
étkezőasztalok
látványpultok
étterem terasz
U.00.20 ÉTTEREM 348,51 m²
U.00.29 KONYHA 49,43 m²
U.00.40 MÚZEUMI BOLT 352,46 m²
U.00.49 MÚZEUMI ÜZEMELTETÉS 53,55 m²
U.00.46 SZERVER SZOBA 20,02 m²
U.00.45 TAKSZER ÉS TAKARÍTÓGÉP 10,37 m²
U.00.44 BIZTONSÁGI SZOLGÁLAT 24,72 m²
U.00.48 RAKTÁR 44,77 m²
U.00.61 SZERVER SZOBA 14,00 m²
U.00.60 MÚZEUM ÜZEMELTETÉS 97,65 m²
U.00.59 KÖZLEKEDŐ 198,60 m²
U.00.27 KÖZLEKEDŐ 135,00 m²
U.00.00 FEDETT BEJÁRAT 148,20 m²
kitelepült múzeum bolt
szobor
a múzeum alternatív bejárata
U.00.01 FEDETT UTCA 1 994,74 m²
találkozóhely
érintőképernyős információ
első pince
körelief töredékek a falfelületen
U.00.05 MULTIFUNKCIONÁLIS TÉR 194,15 m²
-előadások
-időszaki kiállítás
-gyermek programok
-rendezvények/március 15. háttérfunkciók/
-fogadások
U.00.04 MULTIFUNKCIONÁLIS TÉR 194,15 m²
U.00.03 MULTIFUNKCIONÁLIS TÉR 194,97 m²
U.00.02 MULTIFUNKCIONÁLIS TÉR 194,97 m²
burkolat
mobil fal
lámpa
a metró védőtávolsávjának határa
8,5%
17%
1,5 cm