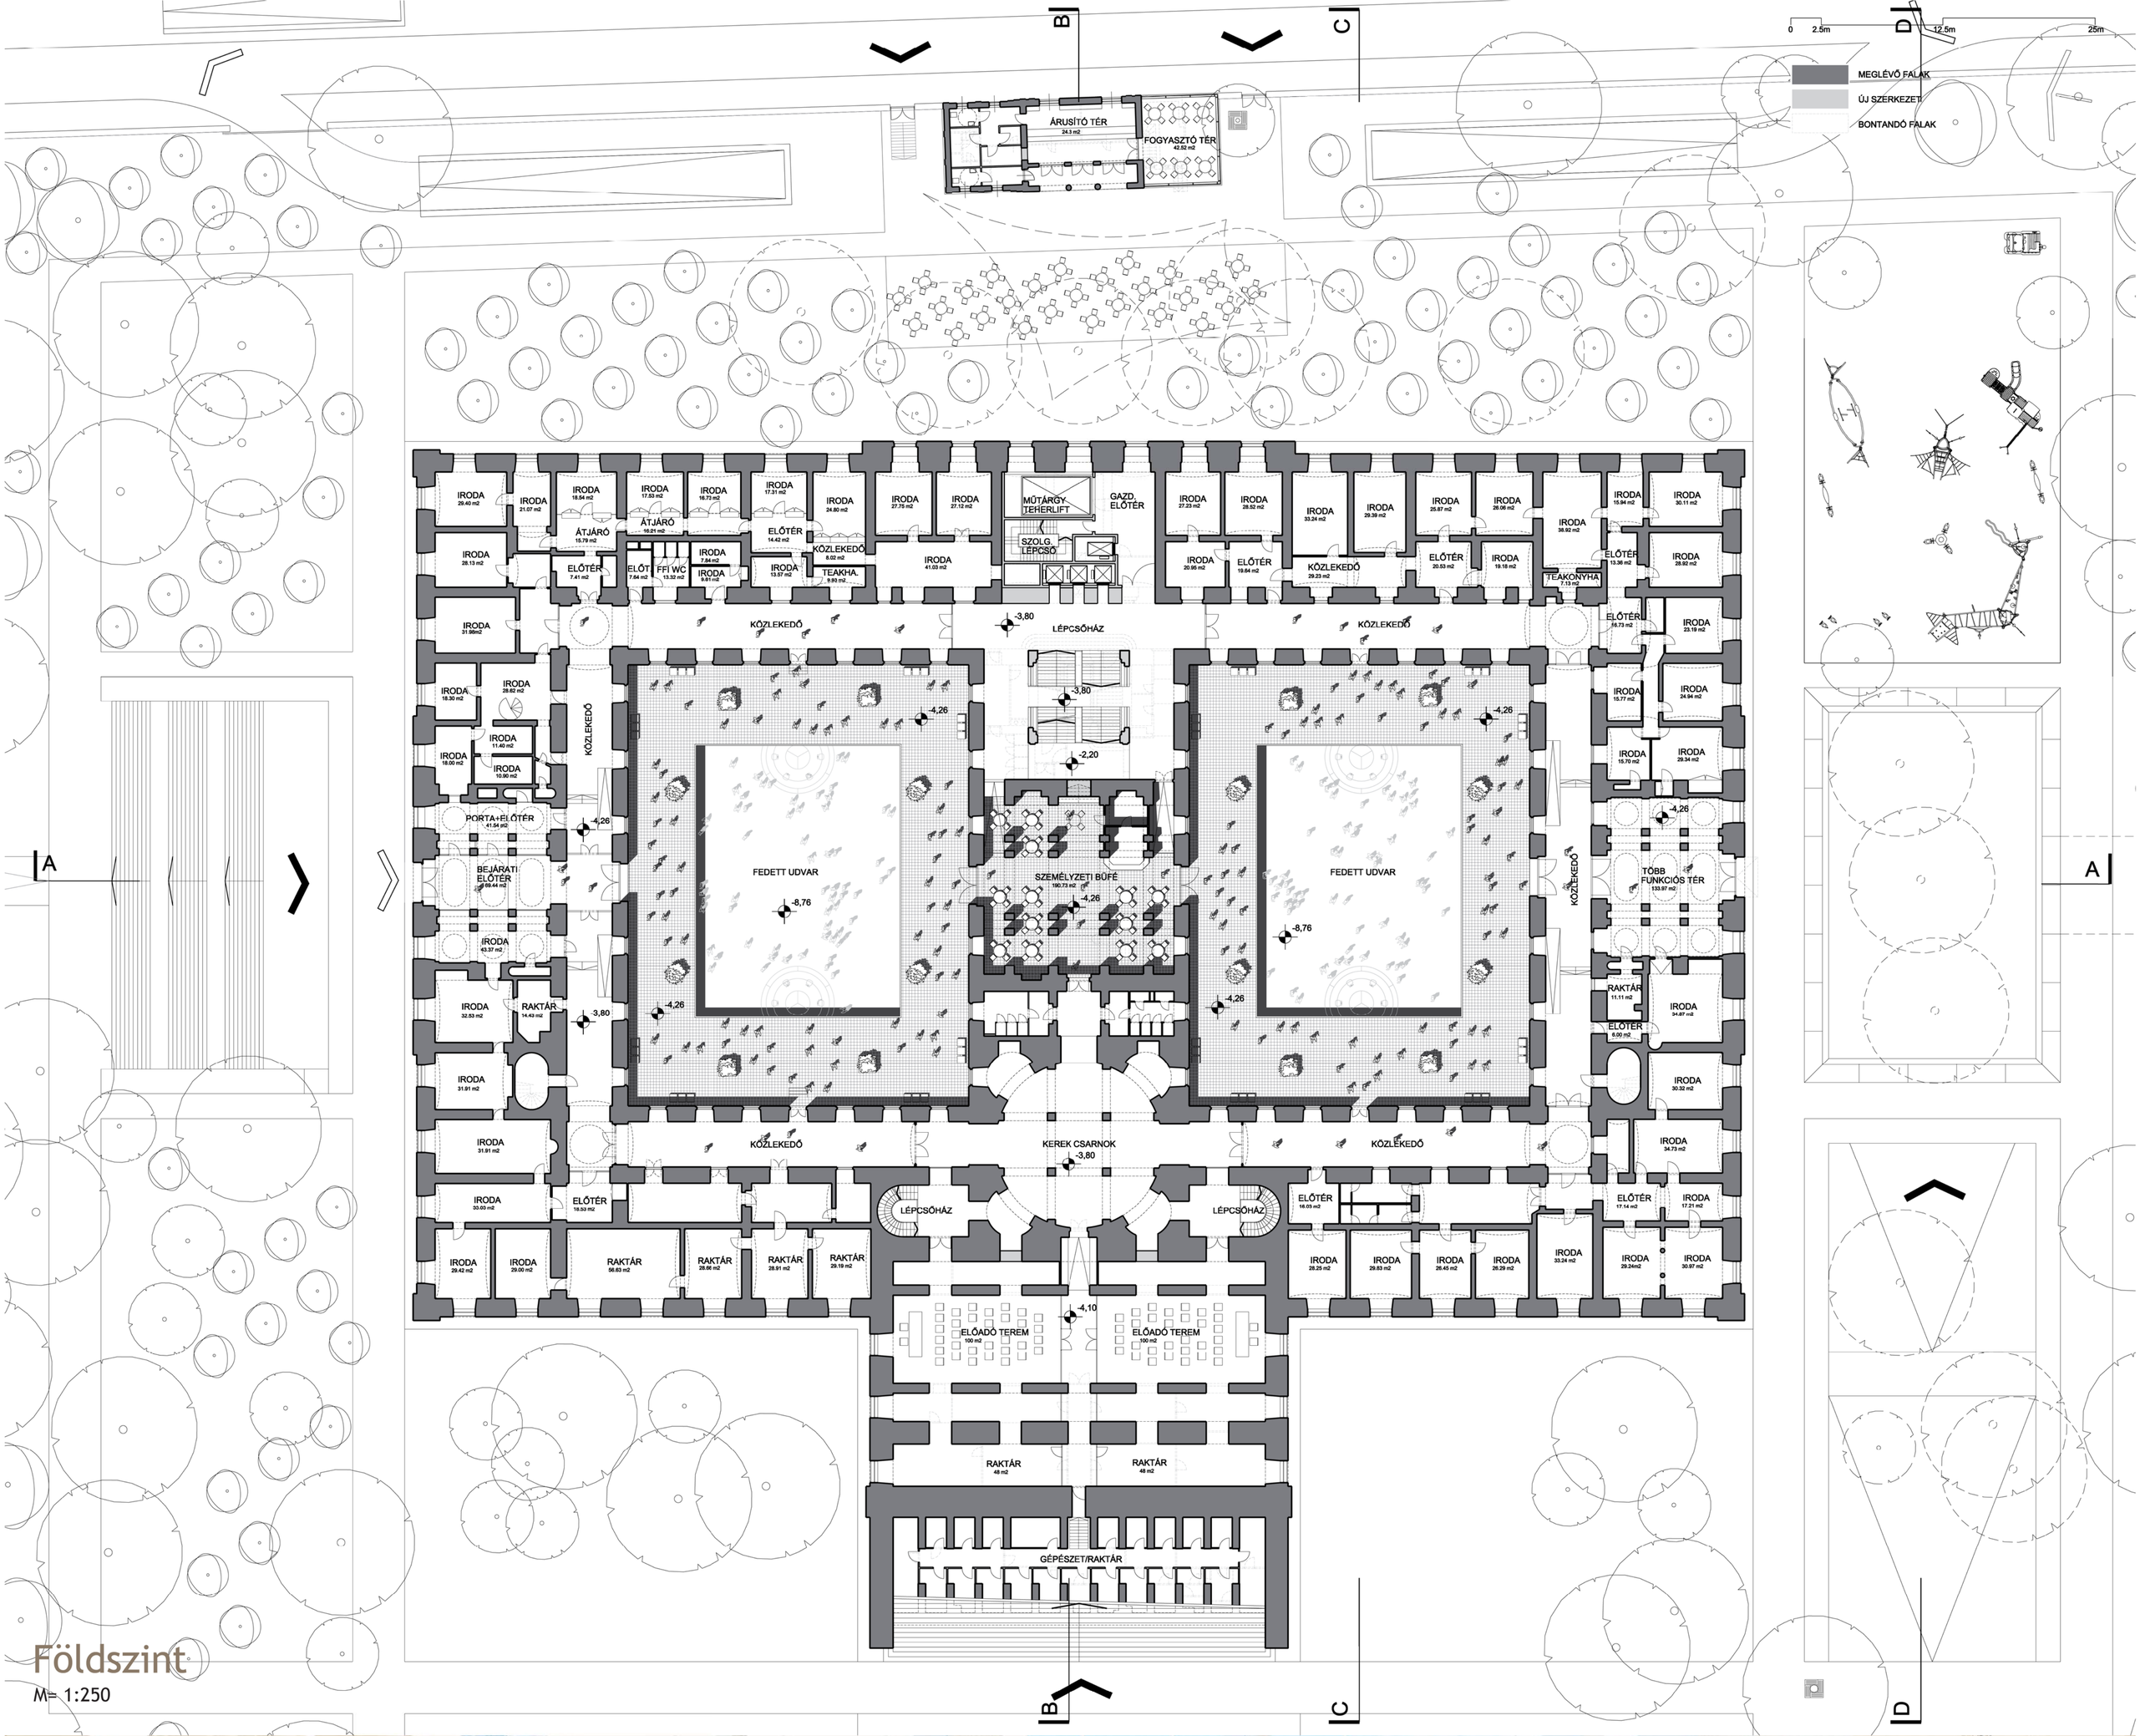

Földszint

M= 1:250

Központi udvar

A **Magyar Nemzeti Múzeum** műemlék épületének és a közvetlen környezetét képező Múzeumkert komplex, látogatóbarát és értékmegőrző fejlesztésének tervezése.

- 2010 -

6