



multifunkcionális tér használati sémái

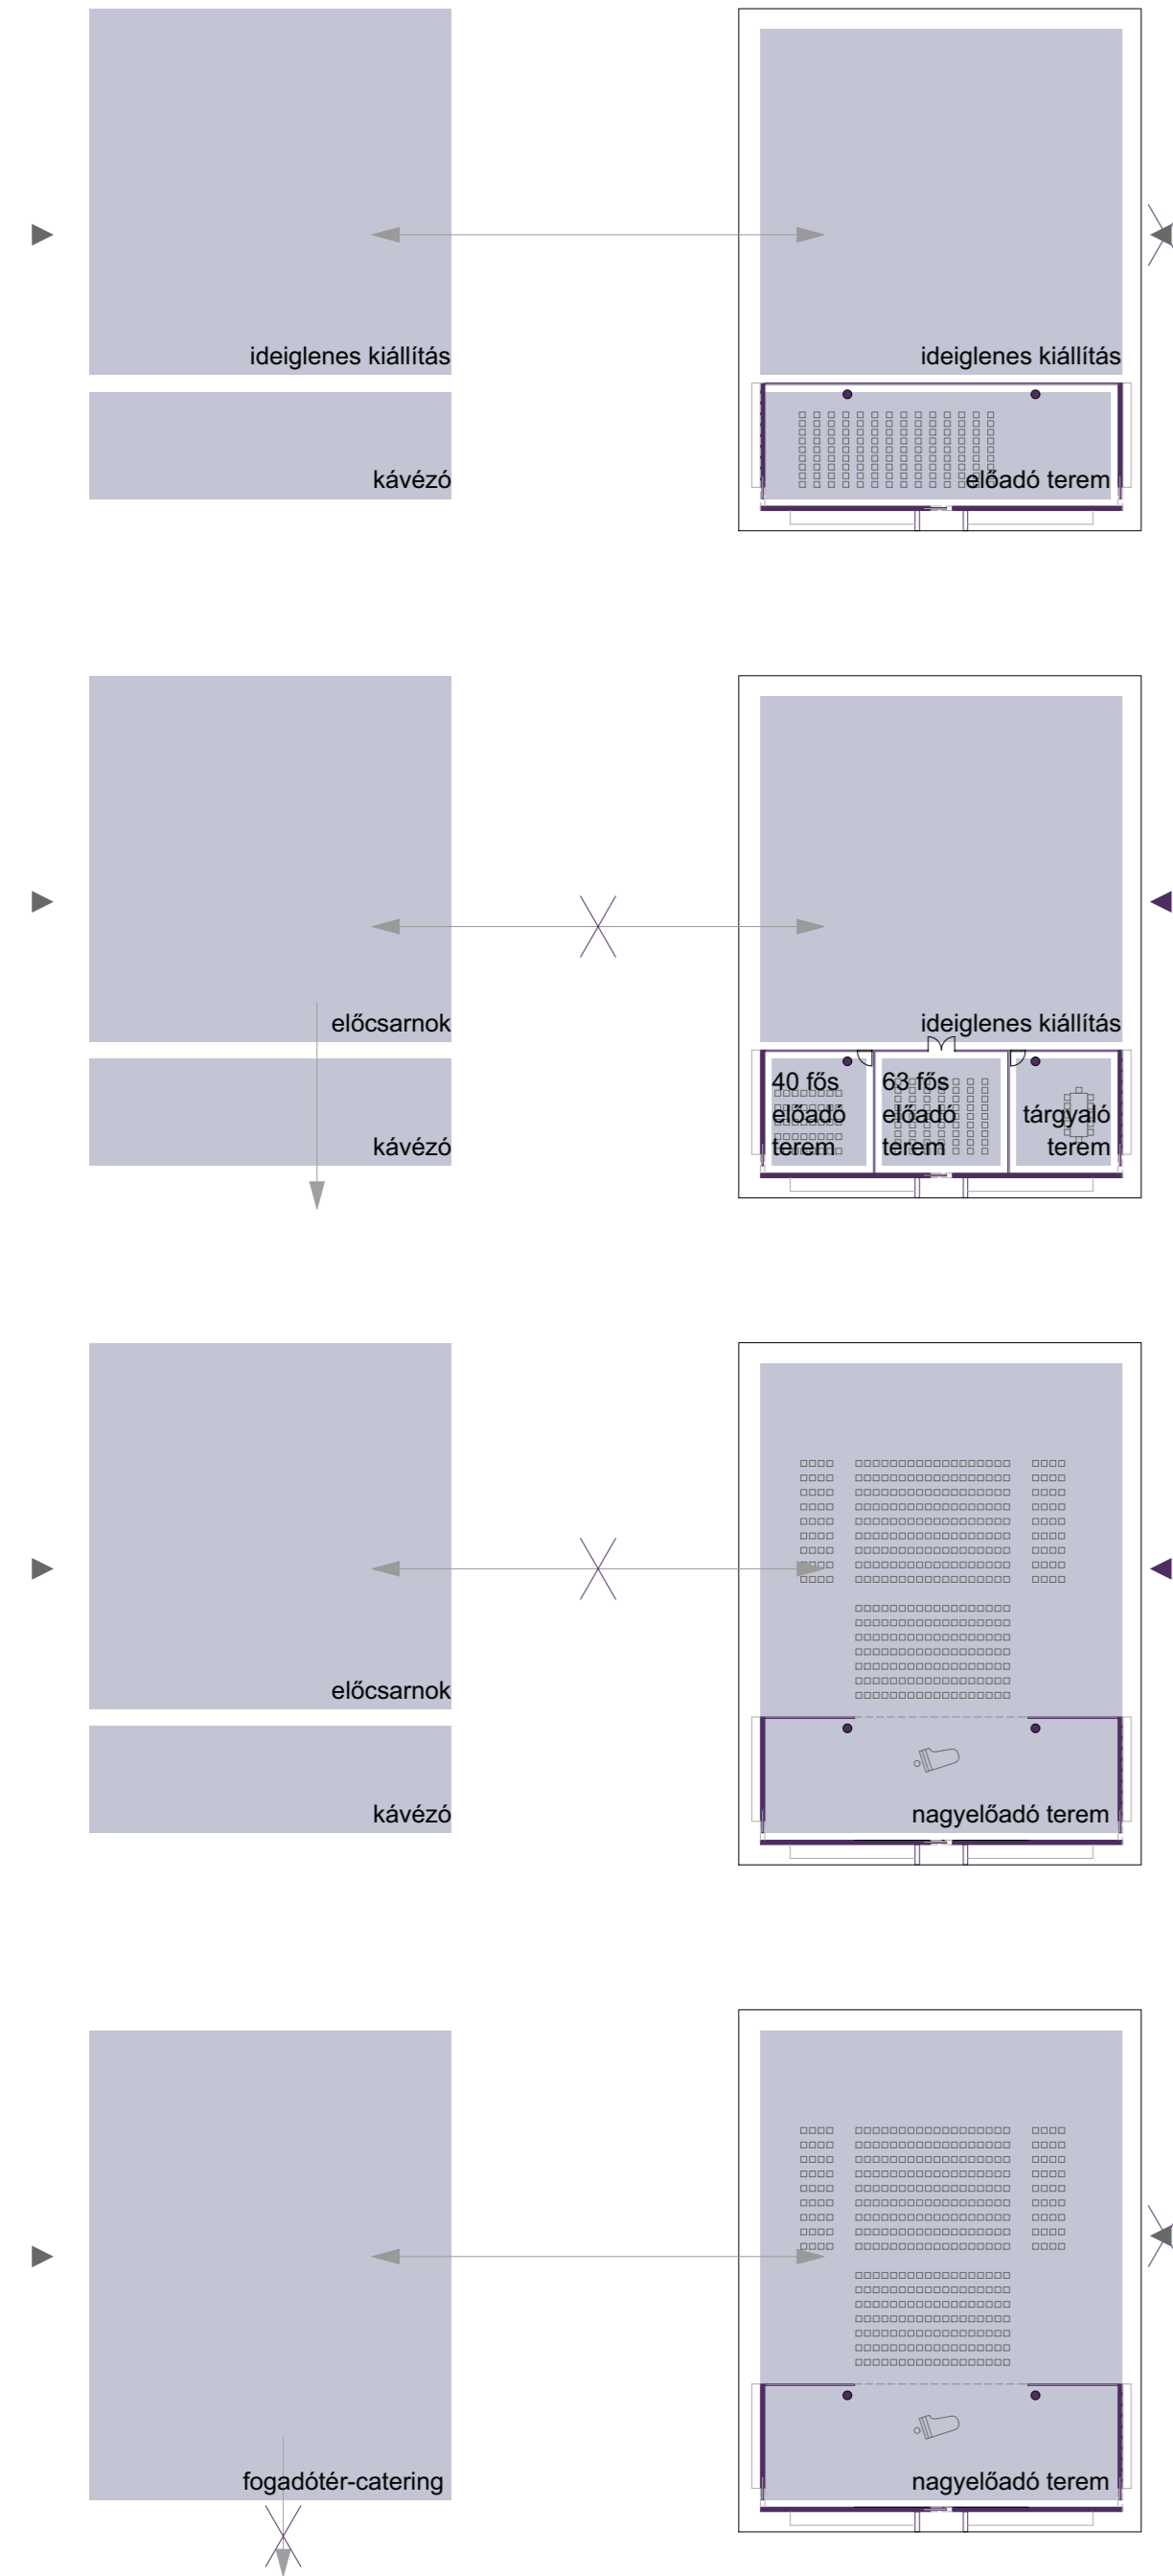

gyermek foglalkoztató terem használati sémái

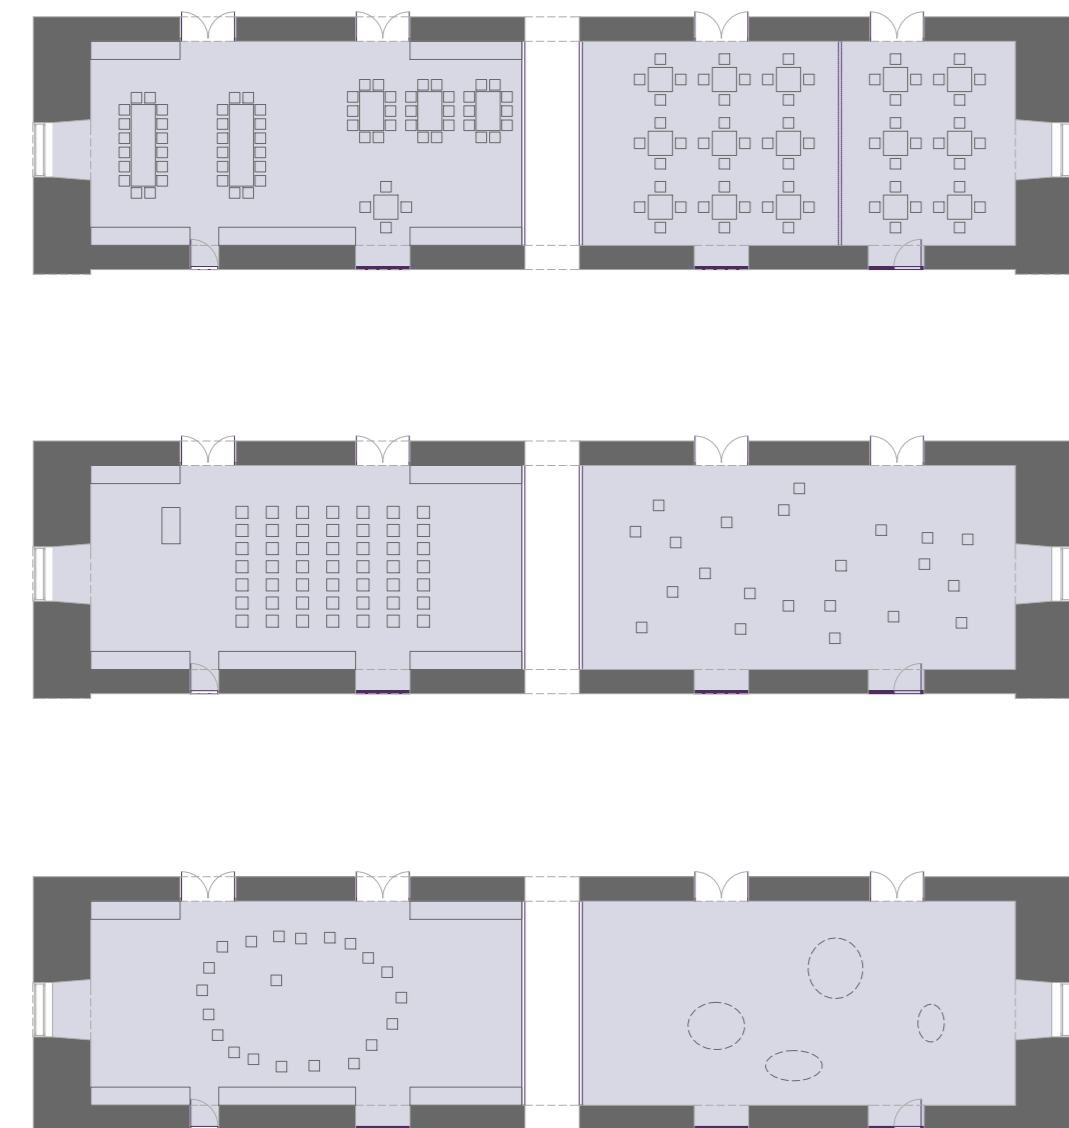

földszinti alaprajz 1:250

