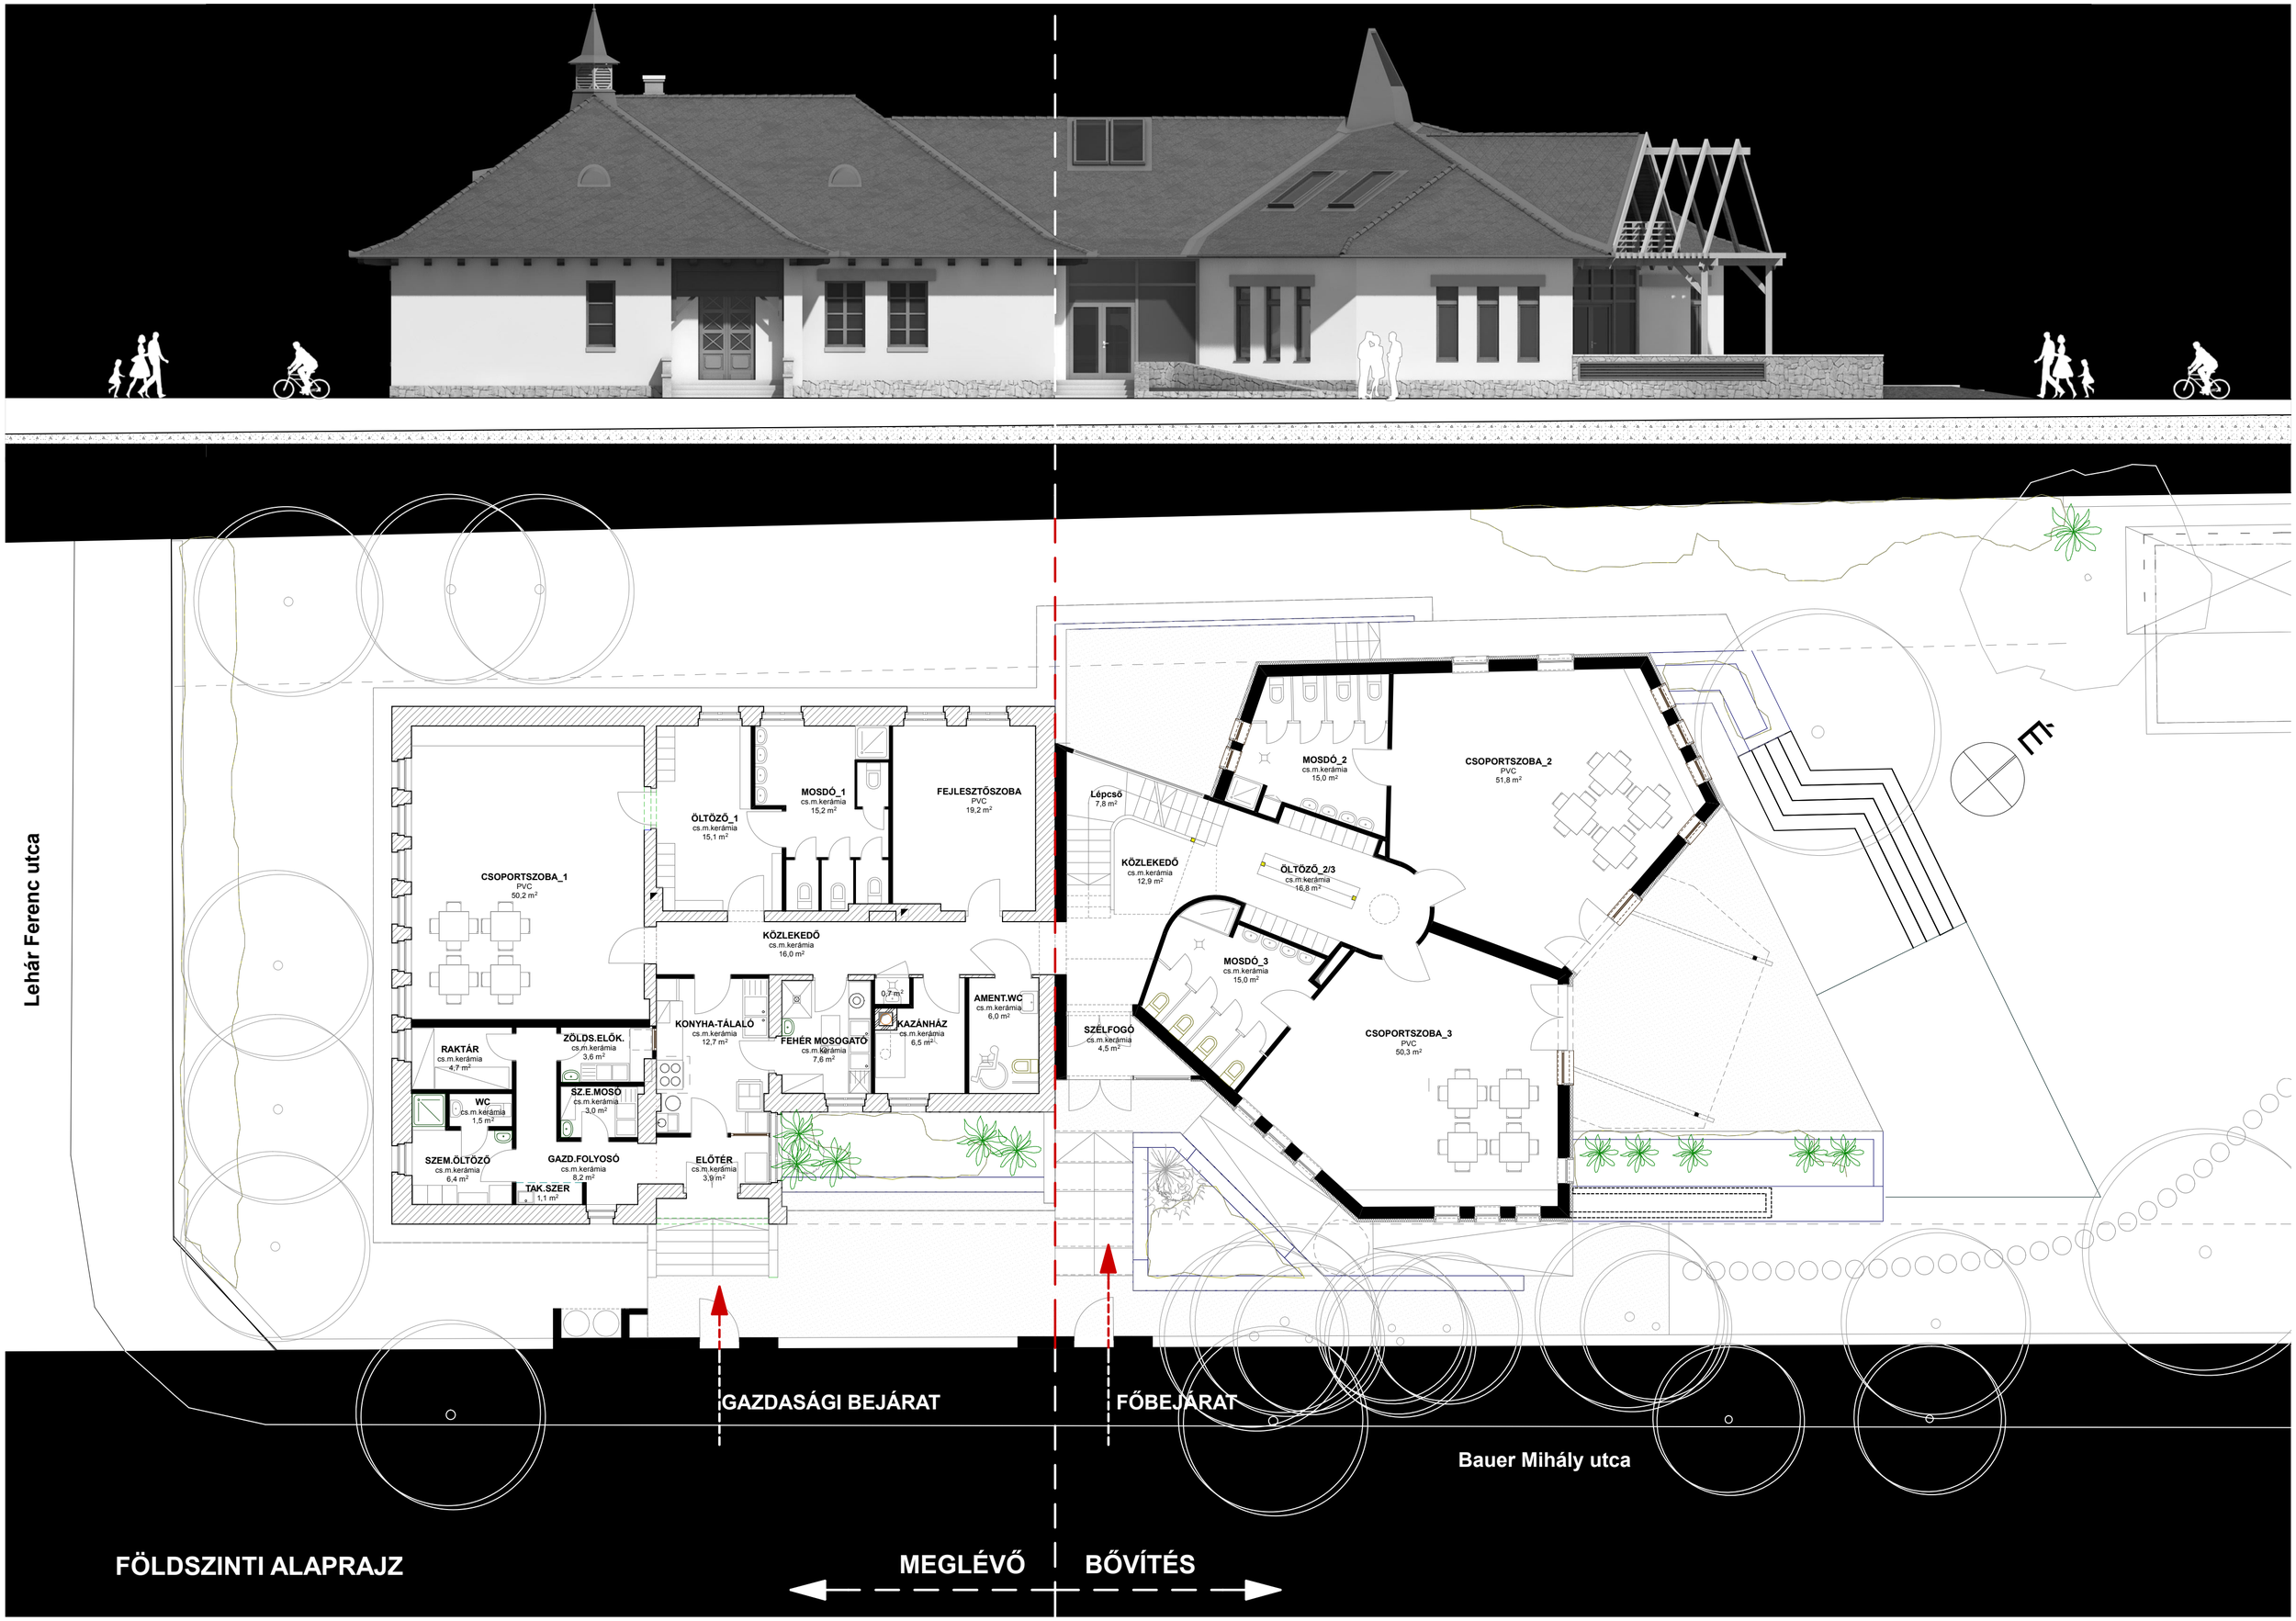
Lehár Ferenc utca
CSOPORTSZOBA_1
PVC
50,2 m²
ÖLTÖZŐ_1
cs.m.kerámia
15,1 m²
MOSDÓ_1
cs.m.kerámia
15,2 m²
FEJLESZTŐSZOBA
PVC
19,2 m²
KÖZLEKEDŐ
cs.m.kerámia
16,0 m²
RAKTÁR
cs.m.kerámia
4,7 m²
ZÖLDS.ELŐK.
cs.m.kerámia
3,6 m²
WC
cs.m.kerámia
1,5 m²
SZ.E.MOSÓ
cs.m.kerámia
3,0 m²
SZEM.ÖLTÖZŐ
cs.m.kerámia
6,4 m²
GAZD.FOLYOSÓ
cs.m.kerámia
8,2 m²
TAK.SZER
1,1 m²
KONYHA-TÁLALÓ
cs.m.kerámia
12,7 m²
ELŐTÉR
cs.m.kerámia
3,9 m²
FEHÉR MOSOGATÓ
cs.m.kerámia
7,6 m²
0,7 m²
KAZÁNHÁZ
cs.m.kerámia
6,5 m².
AMENT.WC
cs.m.kerámia
6,0 m²
Lépcső
7,8 m²
KÖZLEKEDŐ
cs.m.kerámia
12,9 m²
MOSDÓ_2
cs.m.kerámia
15,0 m²
CSOPORTSZOBA_2
PVC
51,8 m²
ÖLTÖZŐ_2/3
cs.m.kerámia
16,8 m²
MOSDÓ_3
cs.m.kerámia
15,0 m²
SZÉLFOGÓ
cs.m.kerámia
4,5 m²
CSOPORTSZOBA_3
PVC
50,3 m²
É
GAZDASÁGI BEJÁRAT
FŐBEJÁRAT
Bauer Mihály utca
FÖLDSZINTI ALAPRAJZ
MEGLÉVŐ
BŐVÍTÉS