



HELYSZÍNRAJZ M=1:500

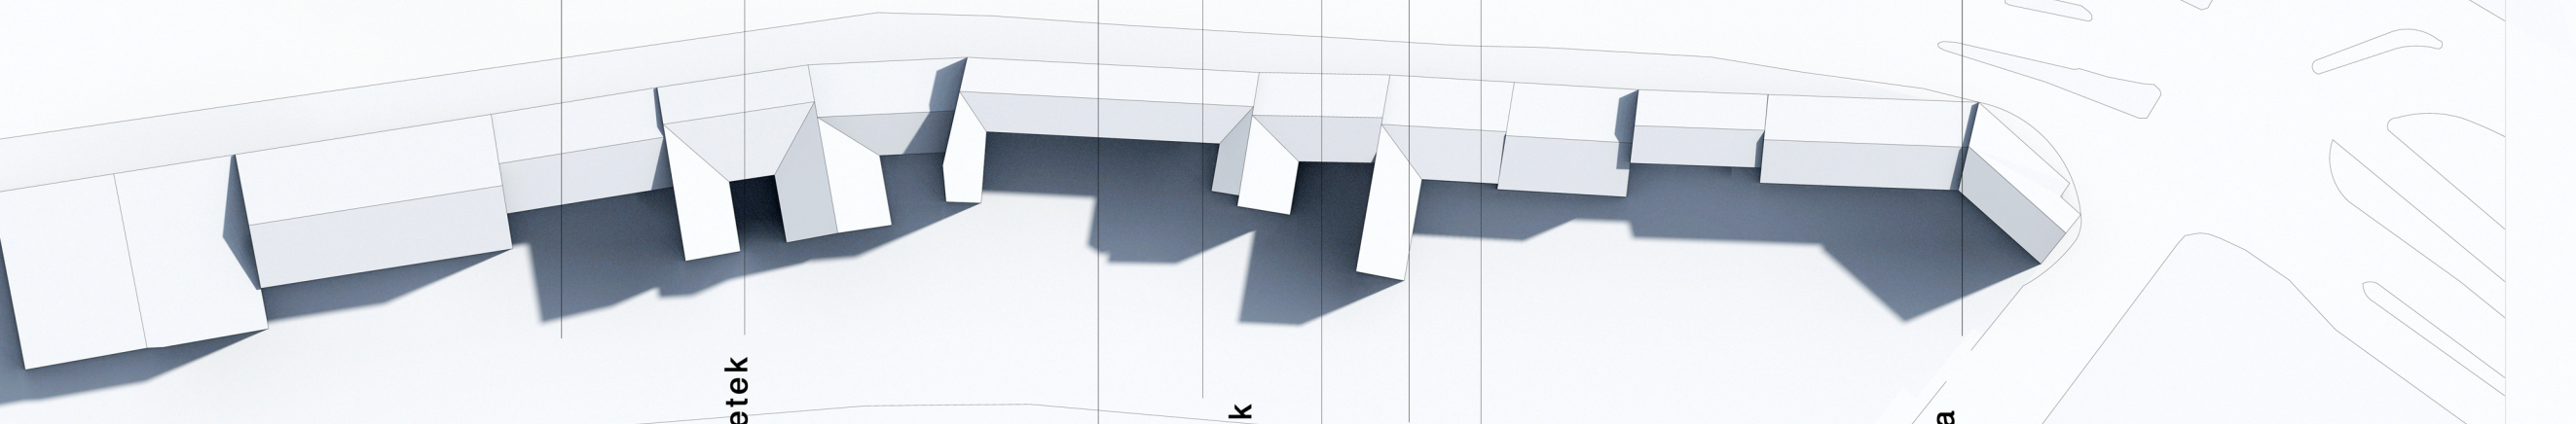

parkvilágítás

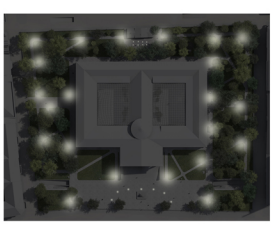

tervezett burkolat: gránit kockakő



komplex fejlesztés
tervpályázat 2010 02

mélygarázs kijárat
Bródy utca felé

szegély és ülőfelületek

új akadálymentes
térszinti bejárat

burkolatba
süllyesztett vízjáték
gyermekmegőrző
(volt kertészház
új akadálymentes
térszinti bejárat
játsszótér

48-as megemlékezés színtere

mélygarázs lejáró a
Múzeum utca felől

kültéri termobilák

A Magyar Nemzeti Múzeum-ot úgy szeretnénk a mai kor múzeológiai szintjére emelni, hogy az a később a legkevesebb beavatkozást ejtve a történelmi karakteren...

Az épület struktúrájához igazodva alakítottunk ki körbejárható egyértelmű közlekedési irányt, fokozottan figyelve a gyerekekre és az akadálymentes kialakításra.

A parkot mind az épülethez, mint pedig a városközhöz igazítva alakítottuk ki, ügyelve a rendezvények lebonyolíthatóságára és az értékes növényállomány megővésére...

Időszakosan kitelepülő pavilonok és árusok

