


belső udvar felhasználásának lehetőségei

A térszíni érkezés szintjén, azaz a földszinten a Bródy Sándor és a Múzeum utcák felőli bejáratokhoz építettünk egy kétoldali rámpával ellátott kétfelépéses előlépcsőt, amely szolidan hangsúlyozza ki a bejárásokat, ahol az egyik oldalon egy látványkonyhás étterem kávézóval, kert és udvarkapcsolattal került kialakításra, a múzeumtól teljesen függetlenül működhető módon a hozzá tartozó kiegészítő funkciókkal, külön belső lifttel és lépcsővel a raktárba, míg a Múzeum utca felől az étteremmel szimmetrikusan kialakított, szintén leszeparálható oktatási részt terveztünk be...

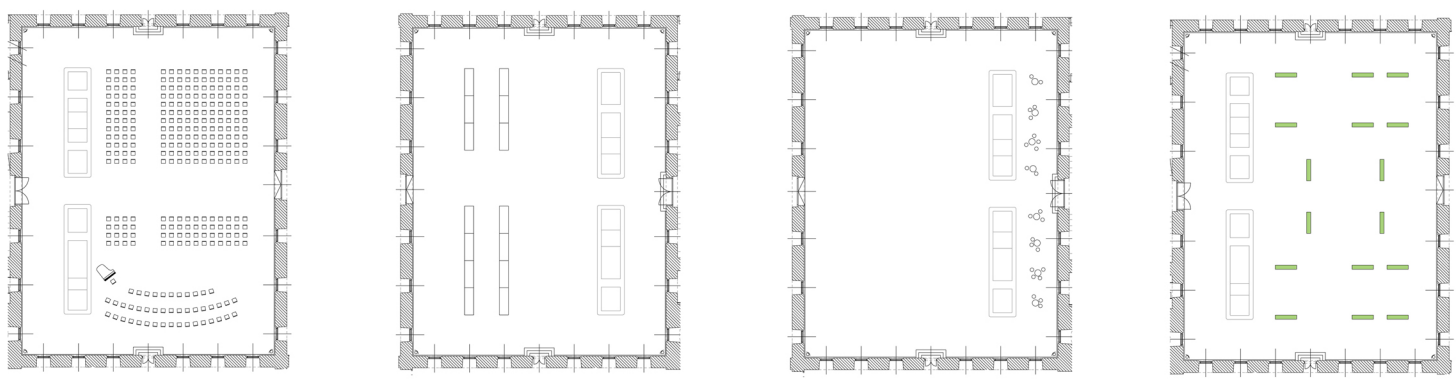

földszint funkcionális elosztása

