
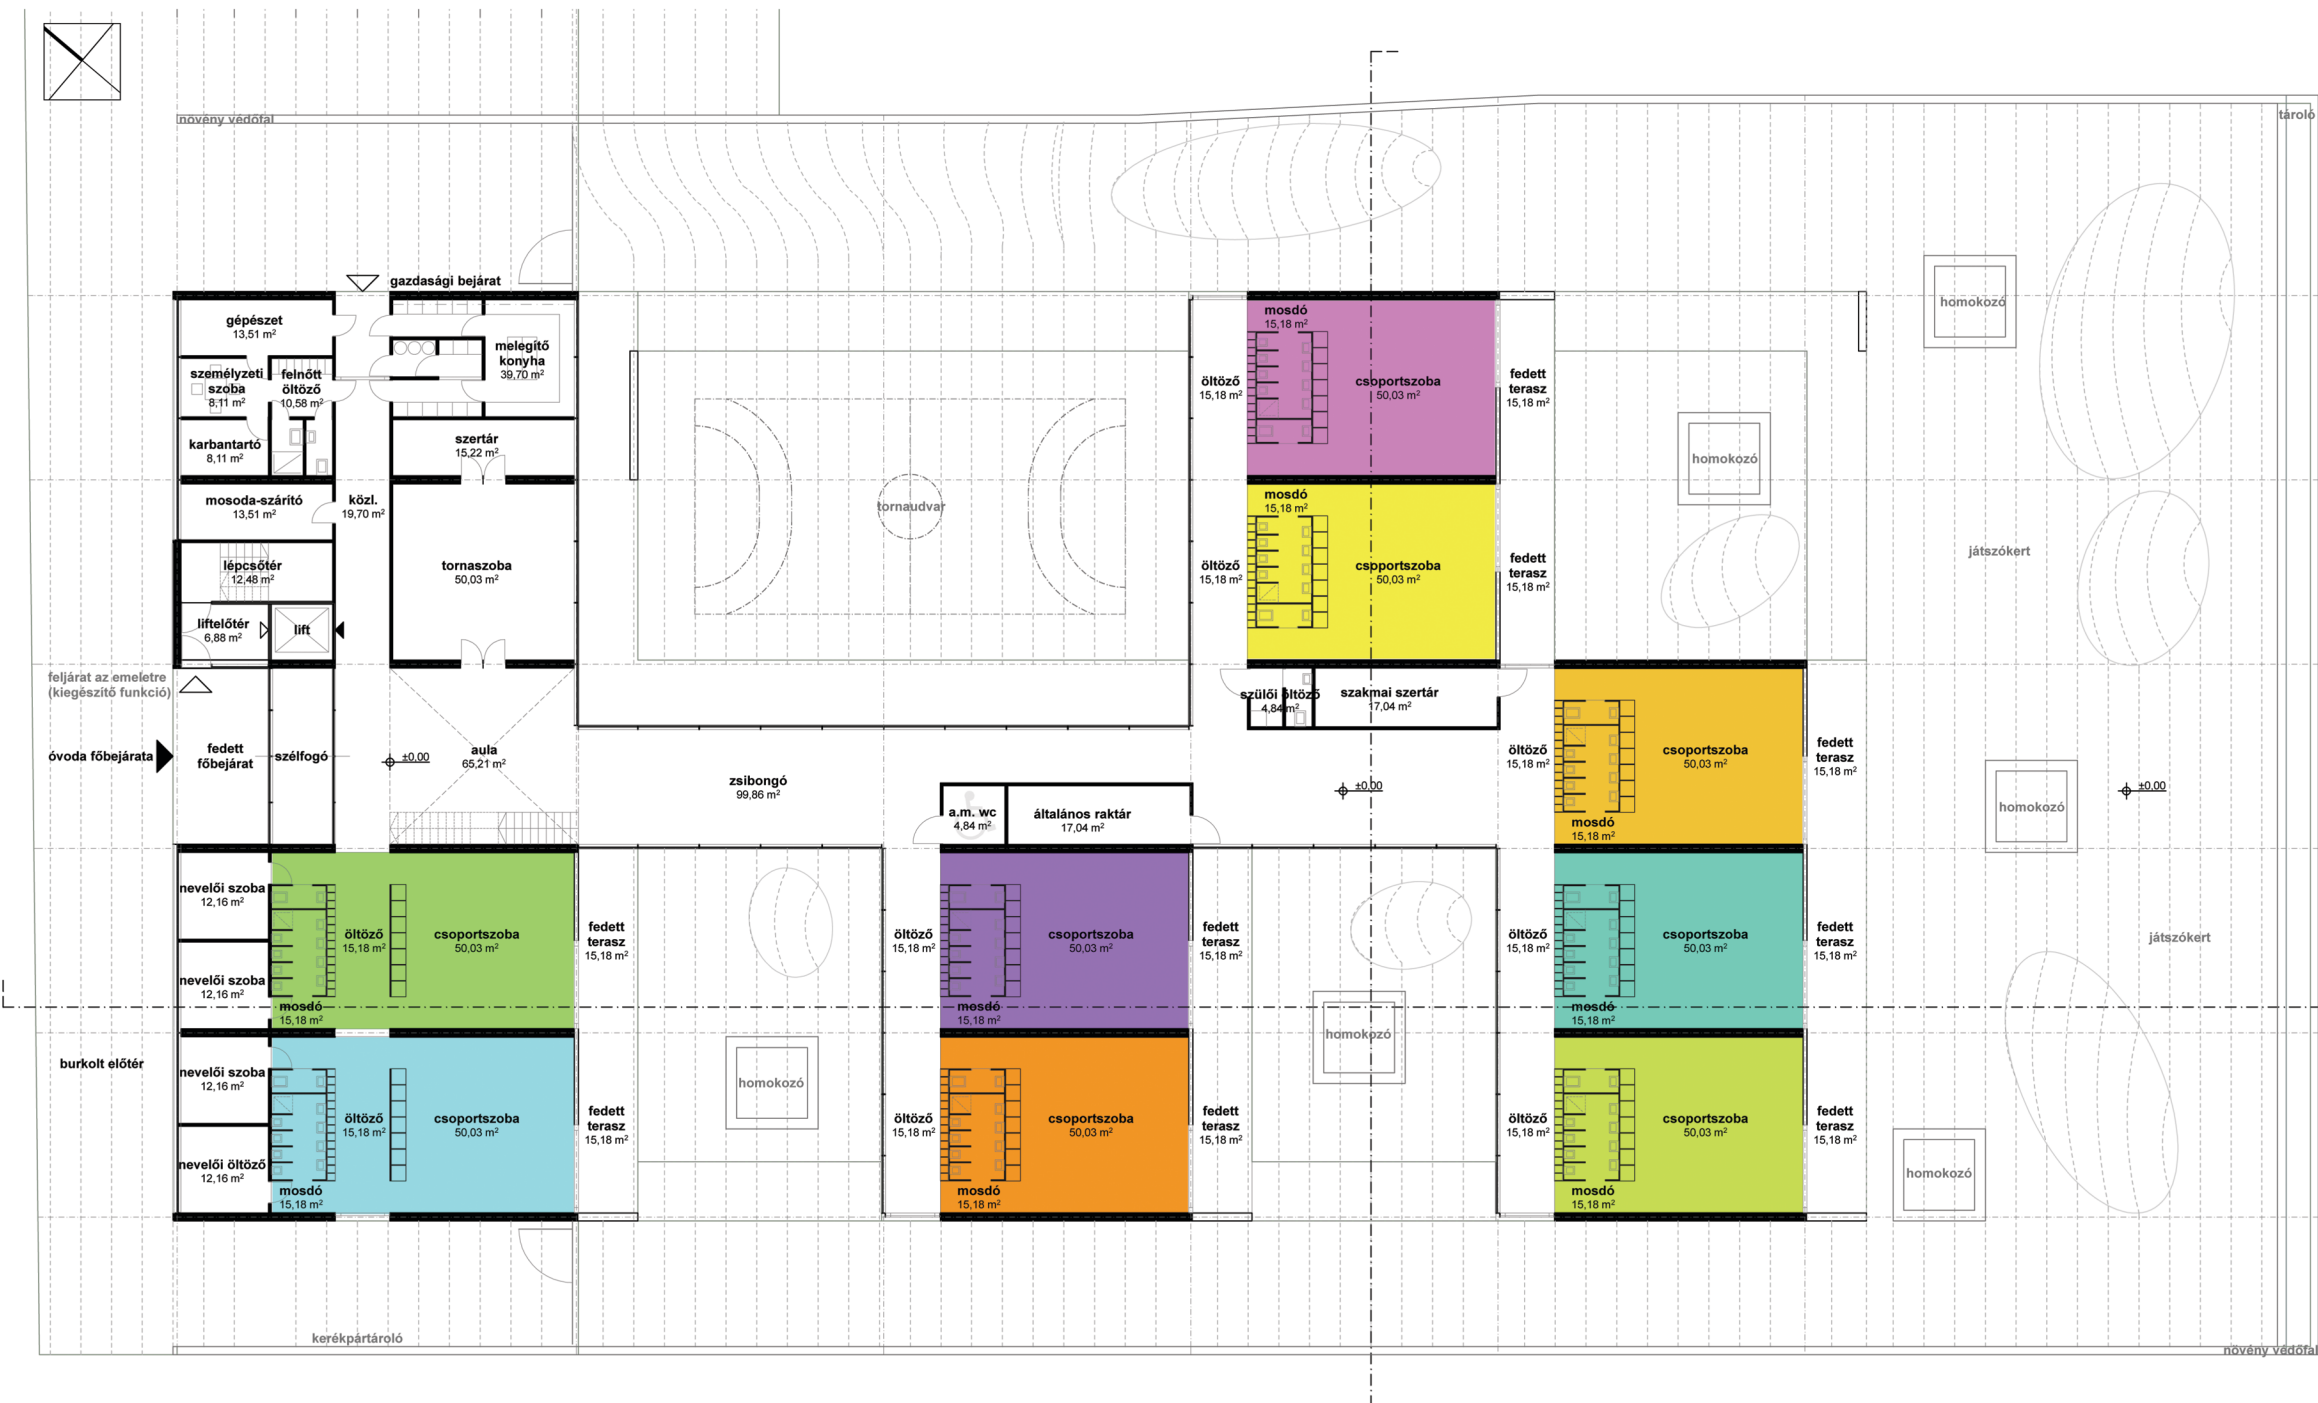
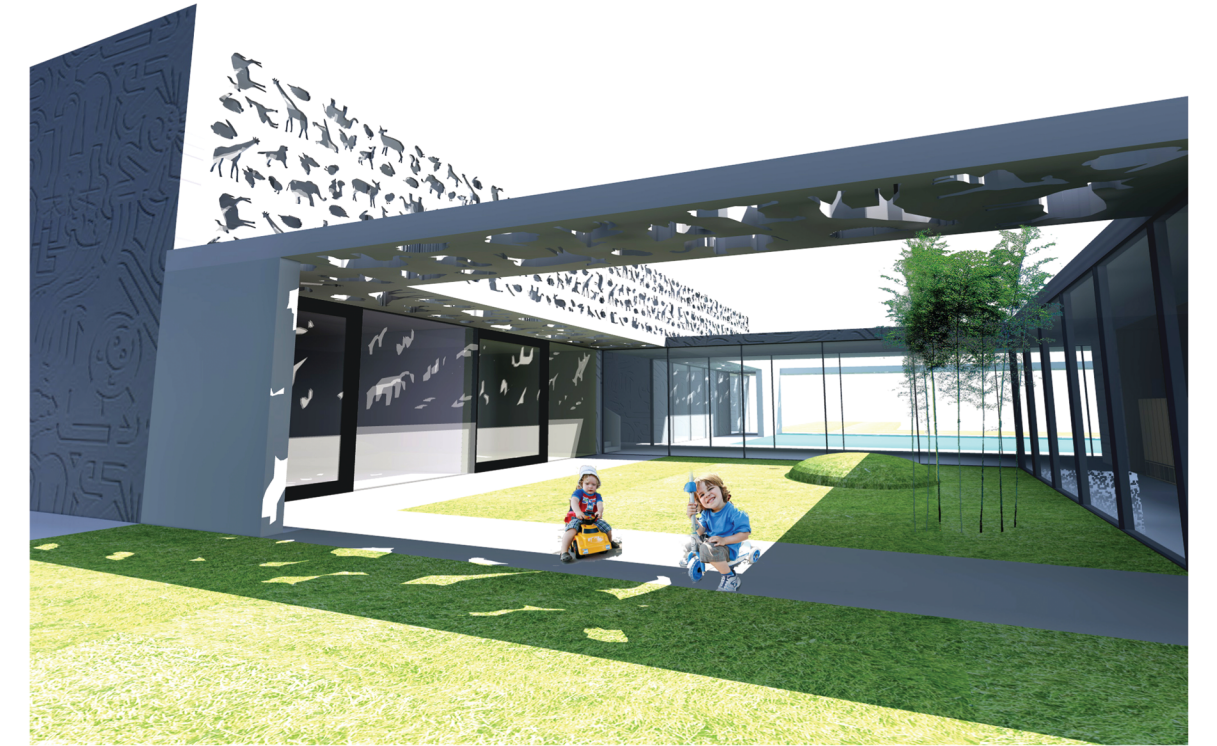


emeleti alaprajz m=1:200

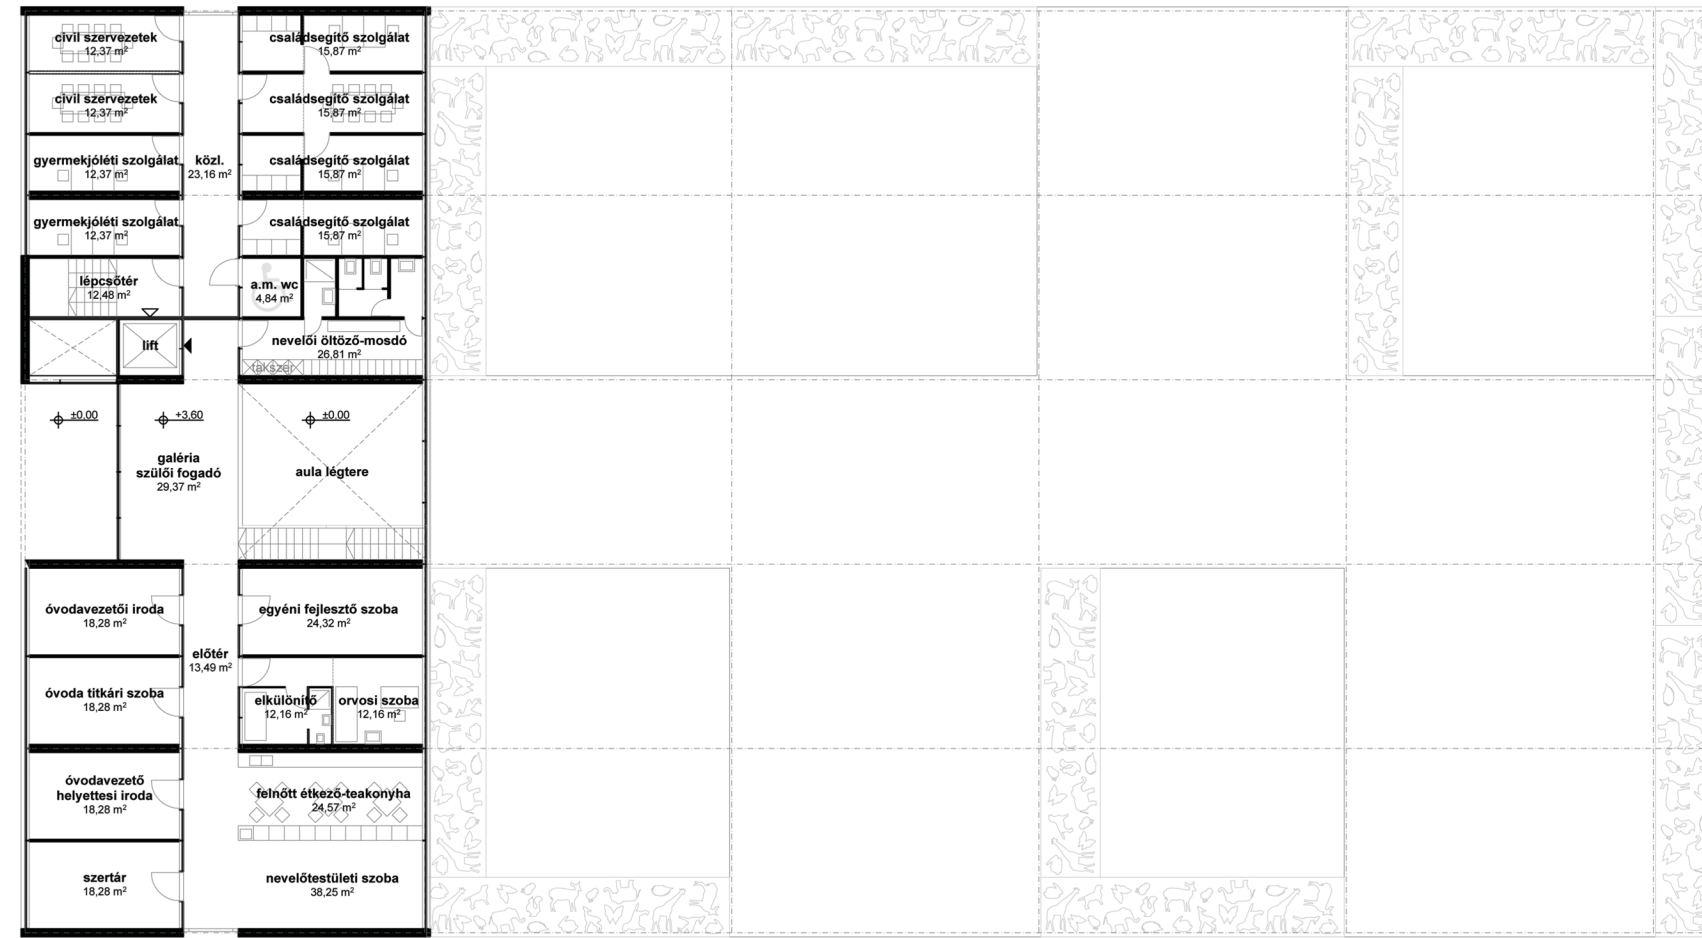

földszinti alaprajz m=1:200