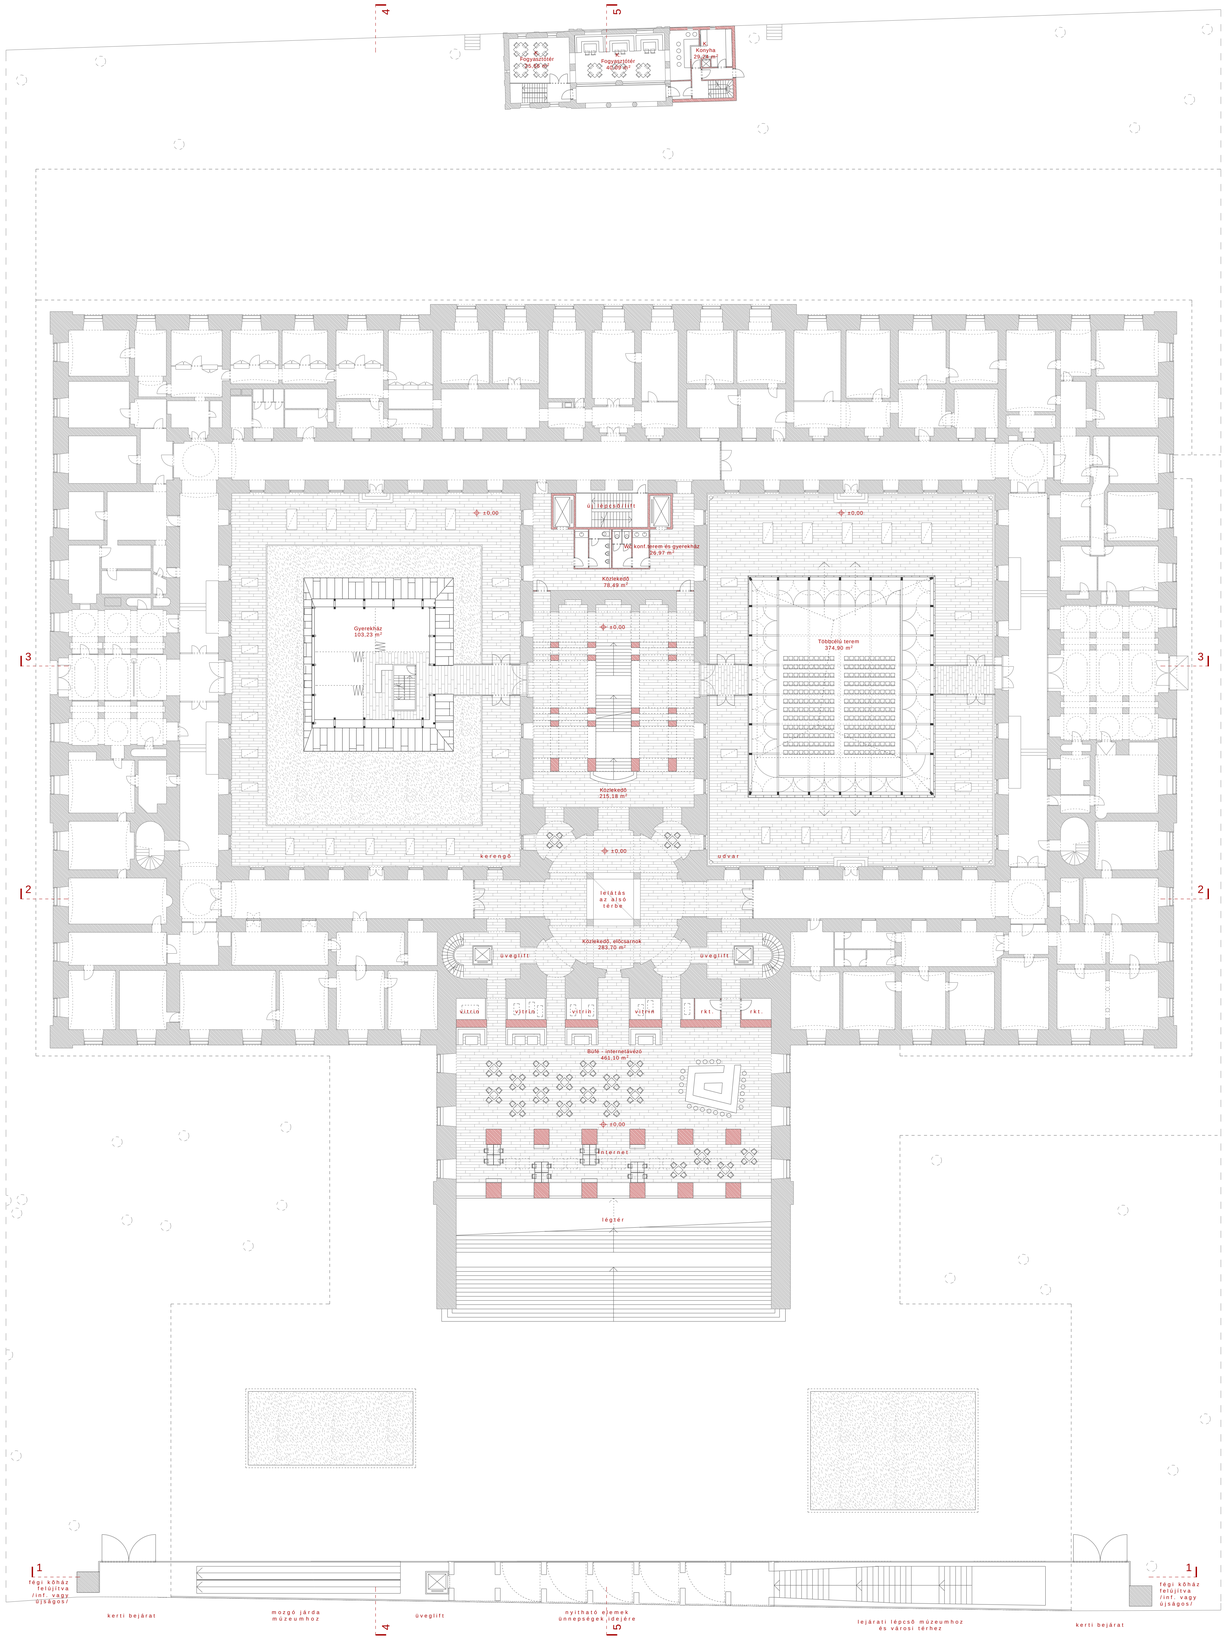

Földszint alaprajza m 1:250

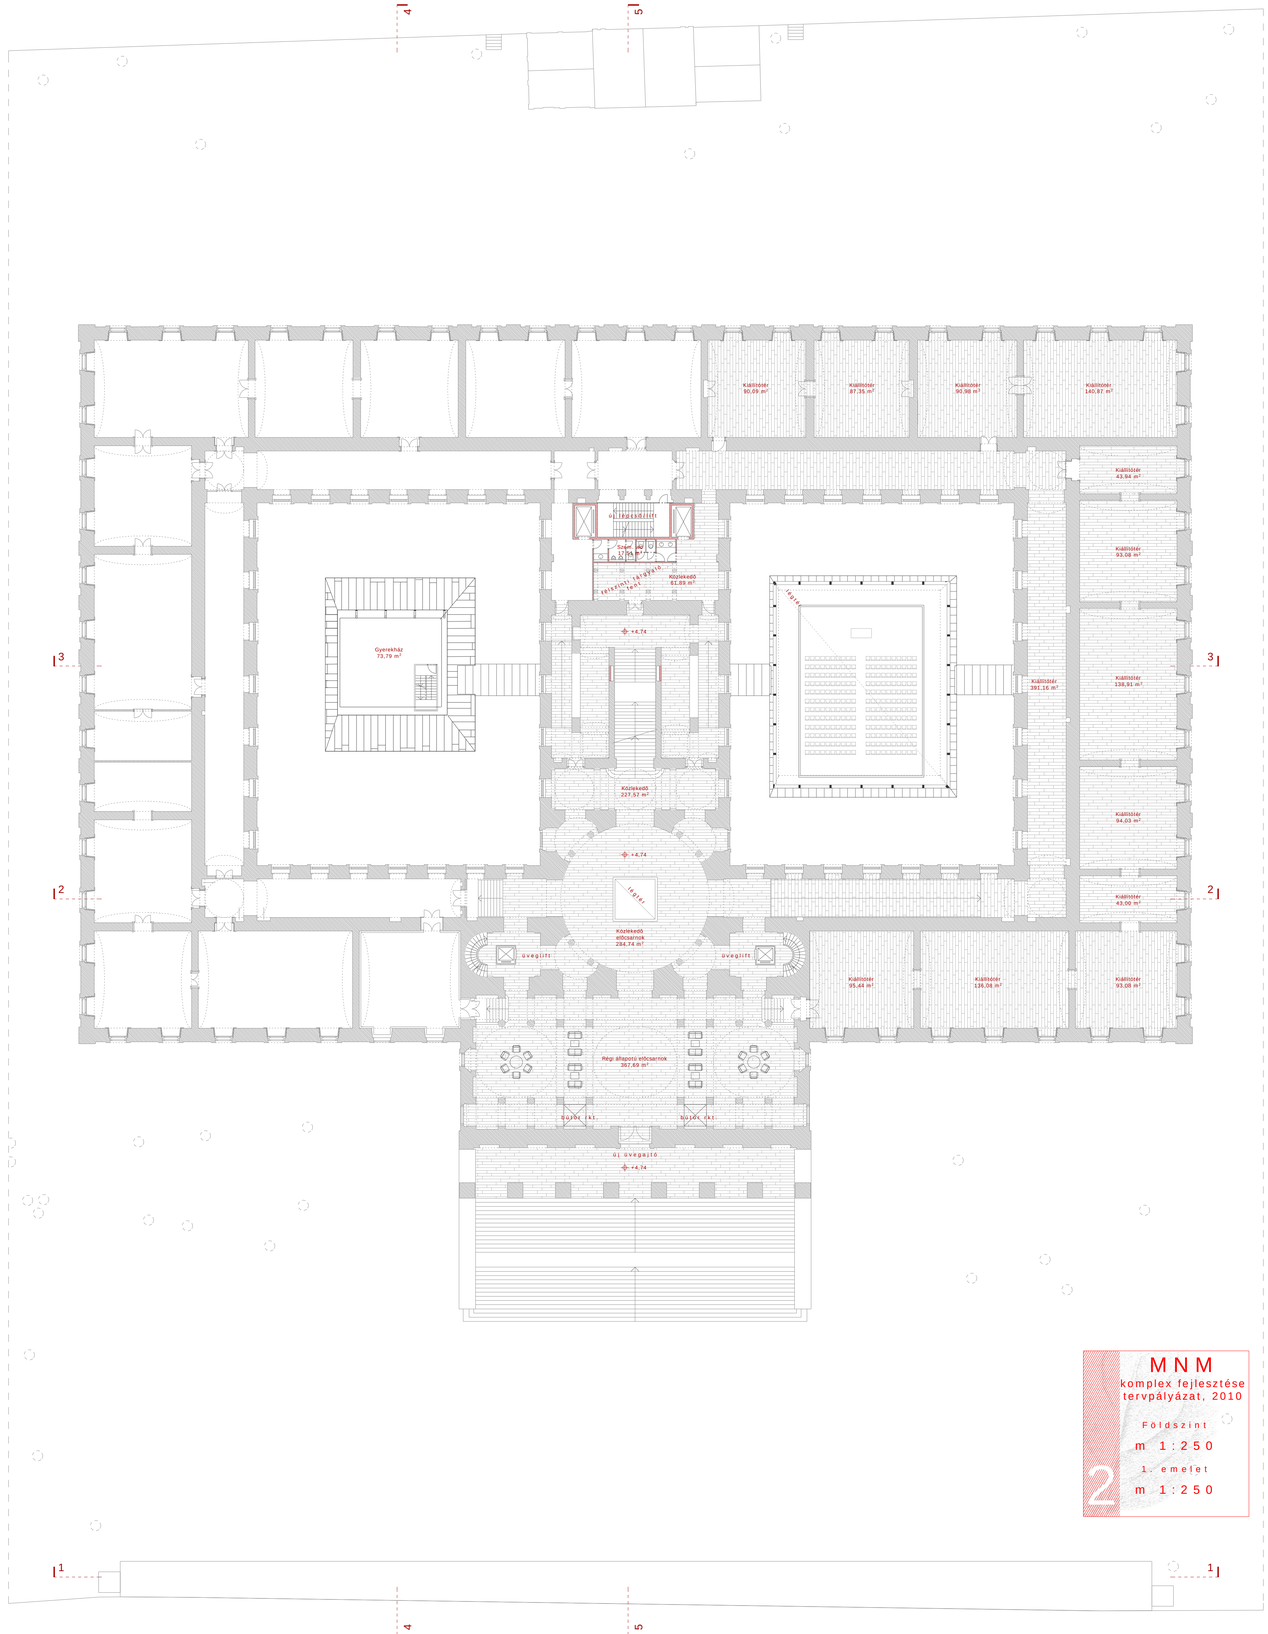

MNM
komplex fejlesztése
tervpályázat, 2010

Földszint
m 1:250

1. emelet
m 1:250

2

1. emelet alaprajza m 1:250