




hosszmetszet

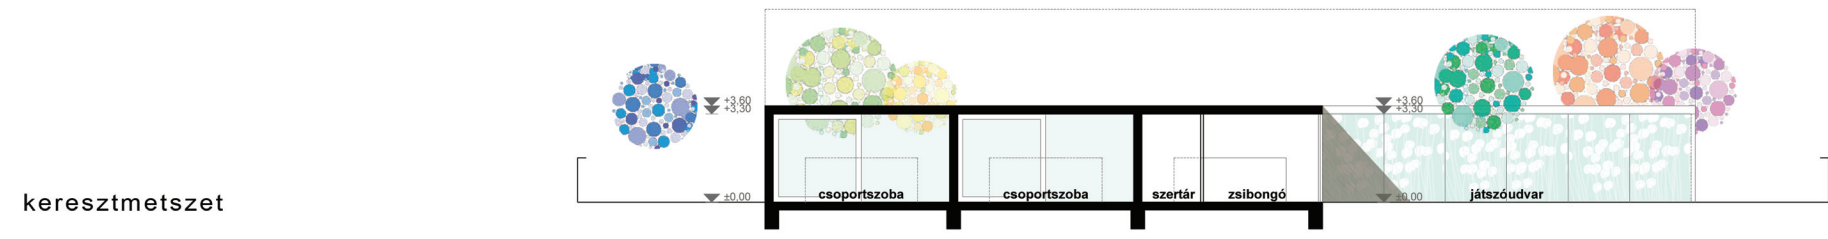


keresztmetszet

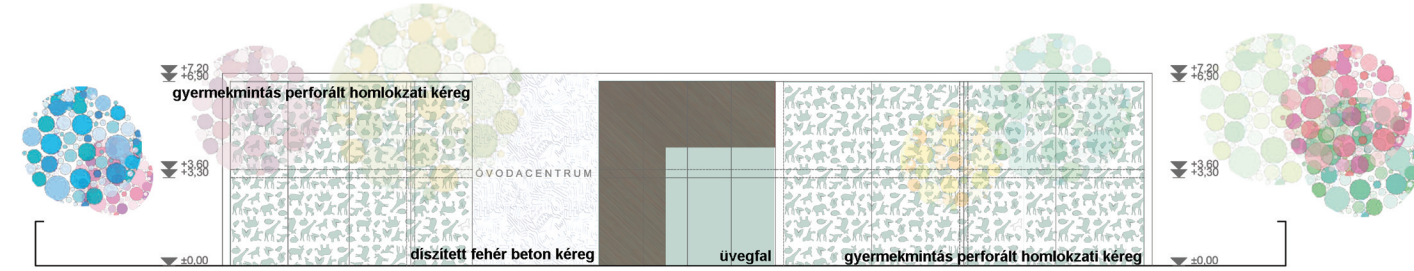


észak-nyugati homlokzat

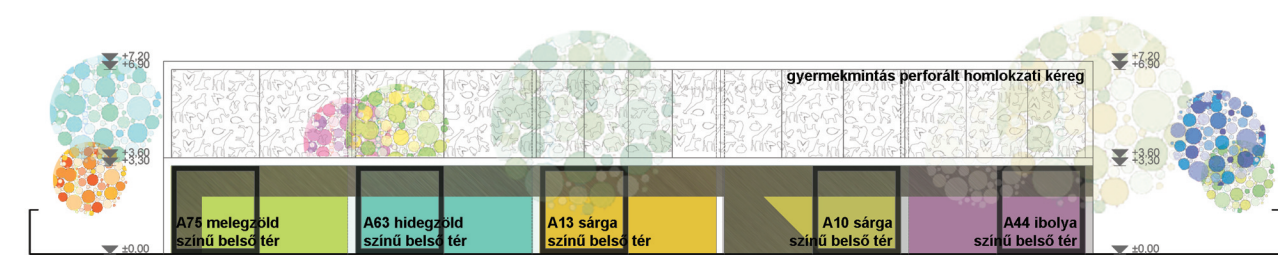

dél-keleti homlokzat

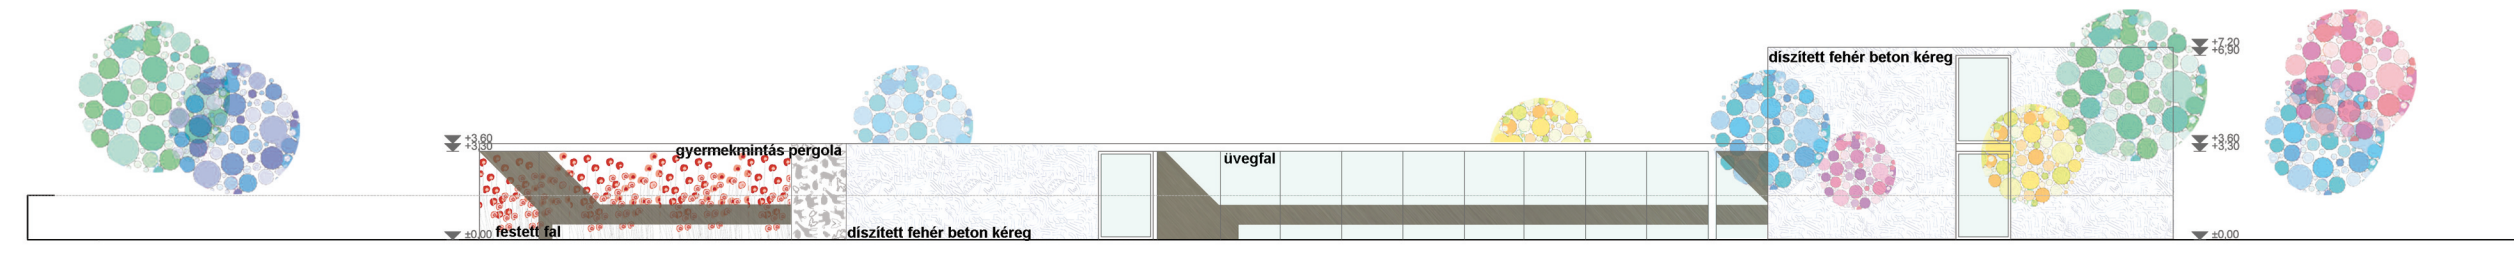

észak-keleti homlokzat

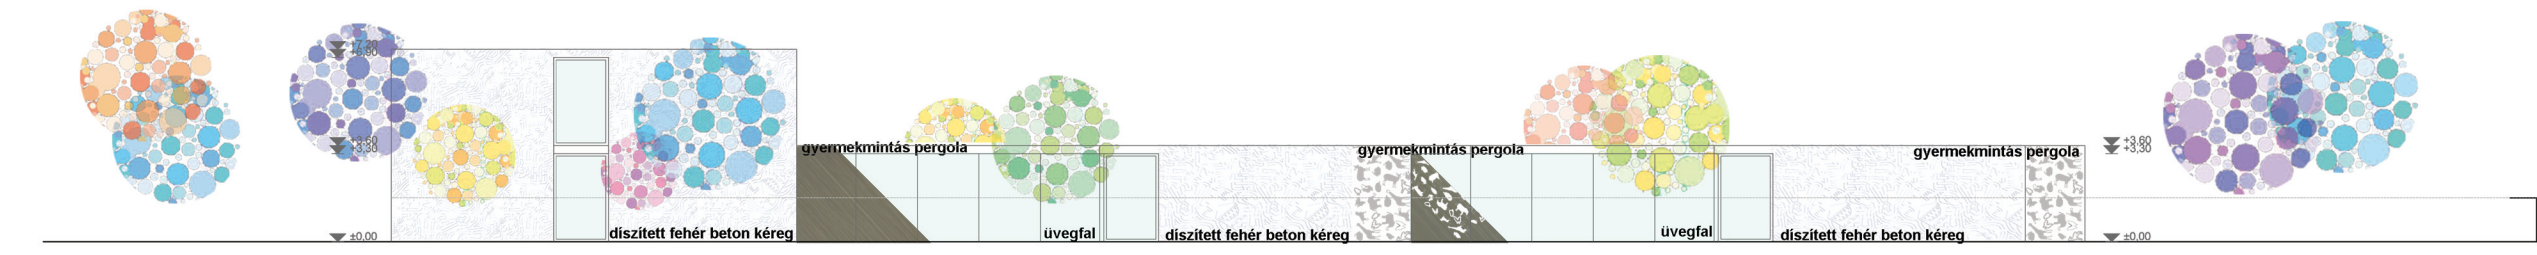

dél-nyugati homlokzat

