


2. EMELET ALAPRAJZ

VÉGSŐ TERVEZETT ÁLLAPOT
HOSSZÚ TÁVÚ ÁTALAKÍTÁSI JAVASLAT

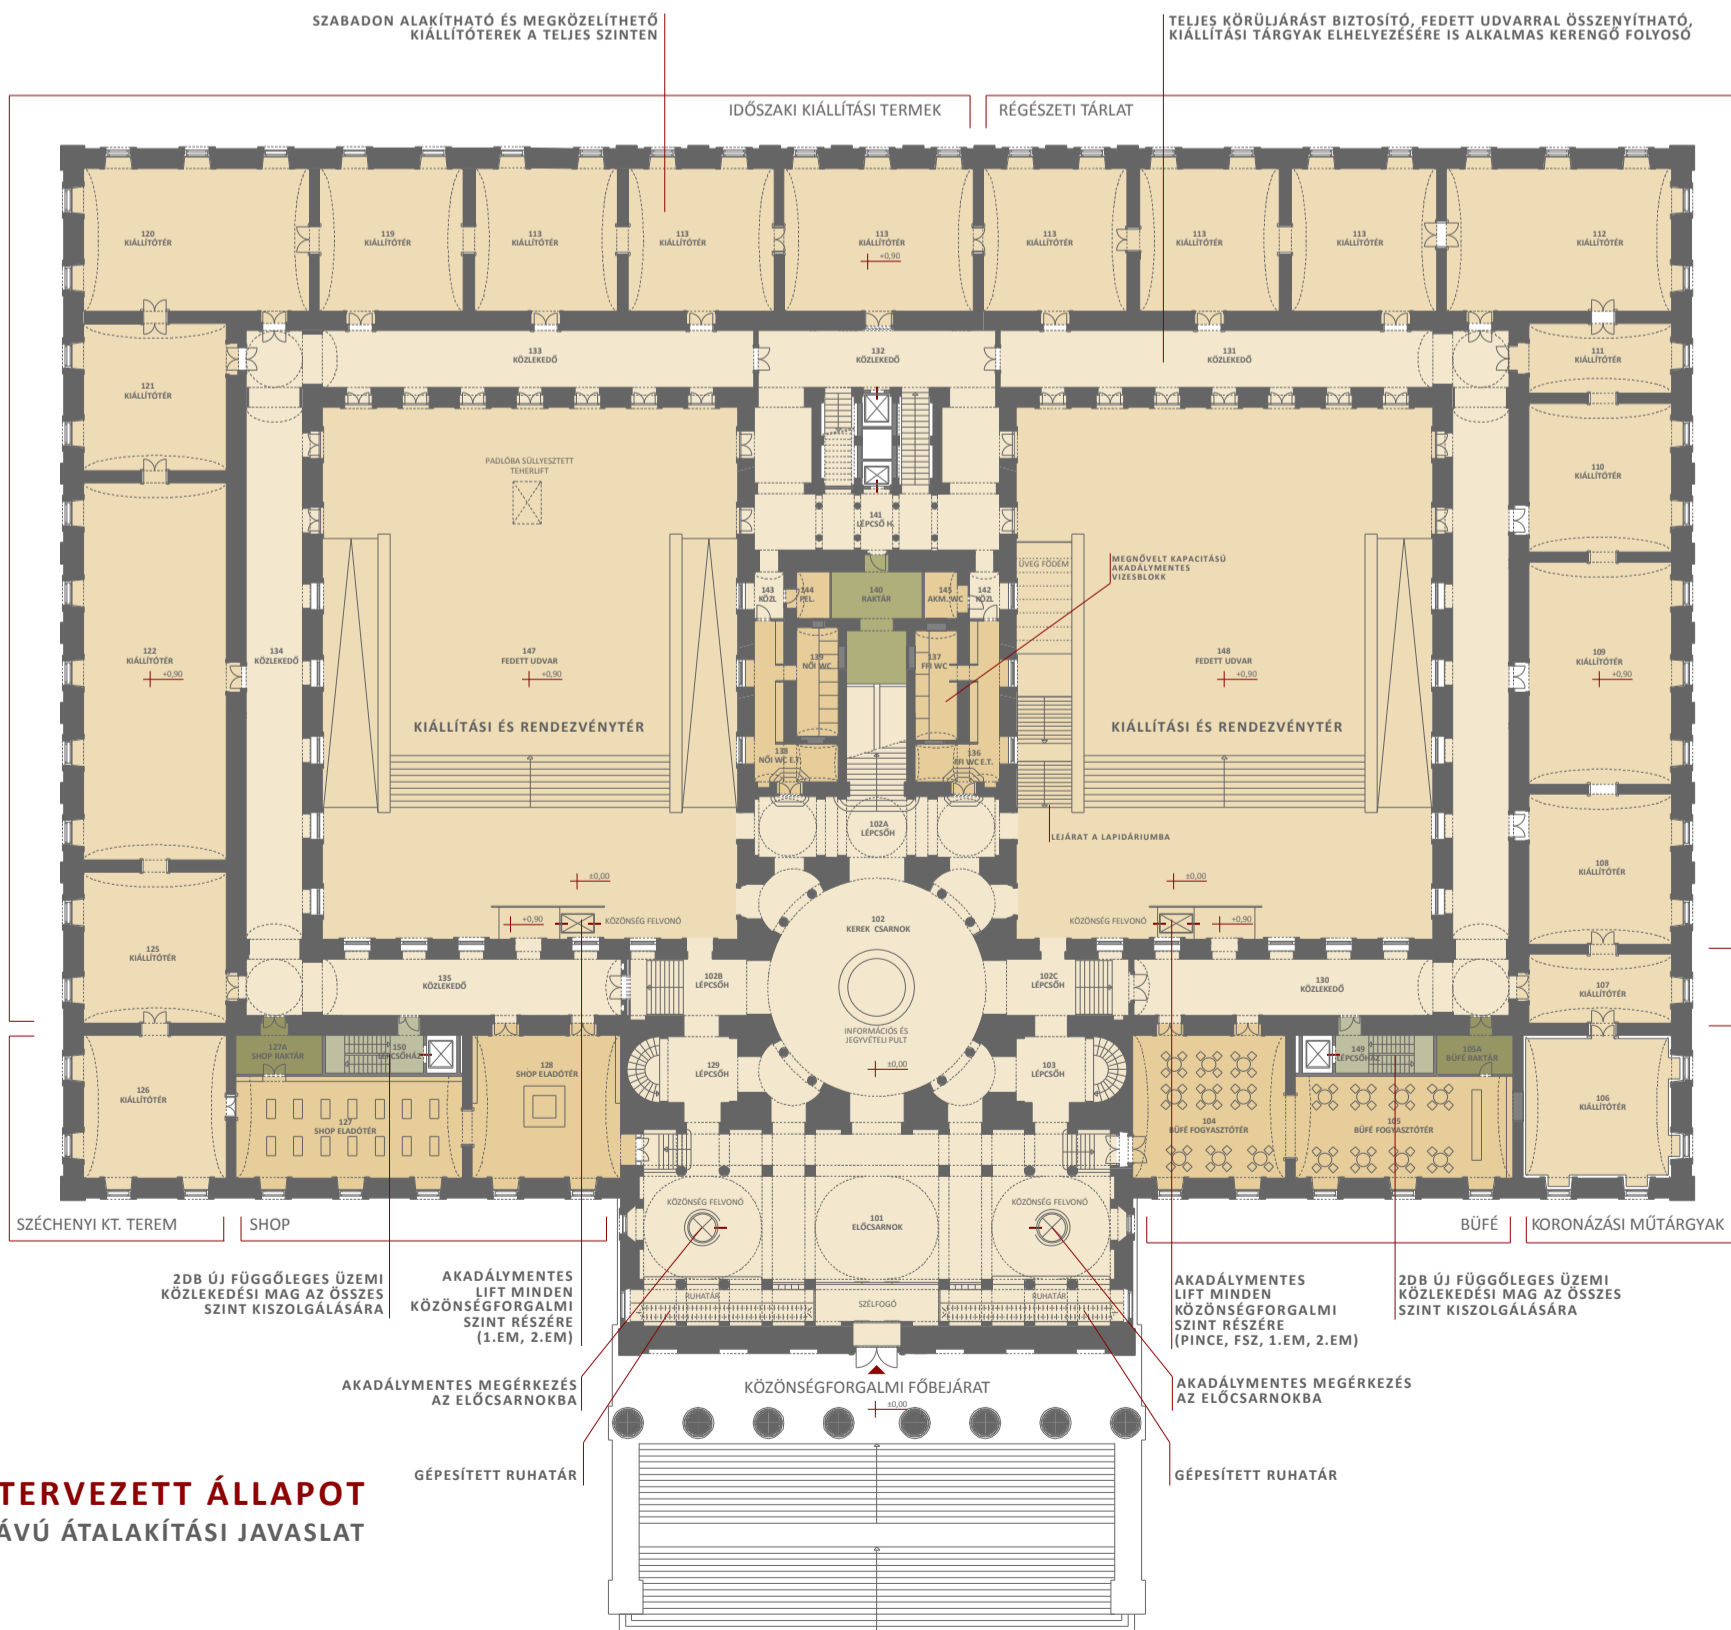

1. EMELET ALAPRAJZ ("PIANO NOBILE")

VÉGSŐ TERVEZETT ÁLLAPOT
HOSSZÚ TÁVÚ ÁTALAKÍTÁSI JAVASLAT