

A- A METSZET M 1:200



ÉSZAK- NYUGATI HOMLOKZAT M 1:200



DÉL- NYUGATI HOMLOKZAT M 1:200



DÉL- KELETI HOMLOKZAT M 1:200



ÉSZAK- KELETI HOMLOKZAT M 1:200




UTCAI RÉSZLET



UTCAI RÉSZLET




JÁTSZÓUDVAR RÉSZLET

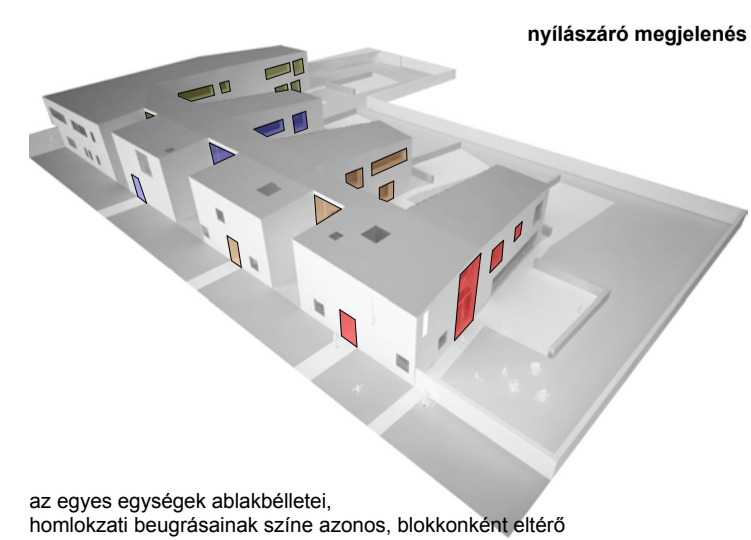


nyílászáró megjelenés

az egyes egységek ablakbéléleti, homlokzati beugrásainak színe azonos, blokkként eltérő

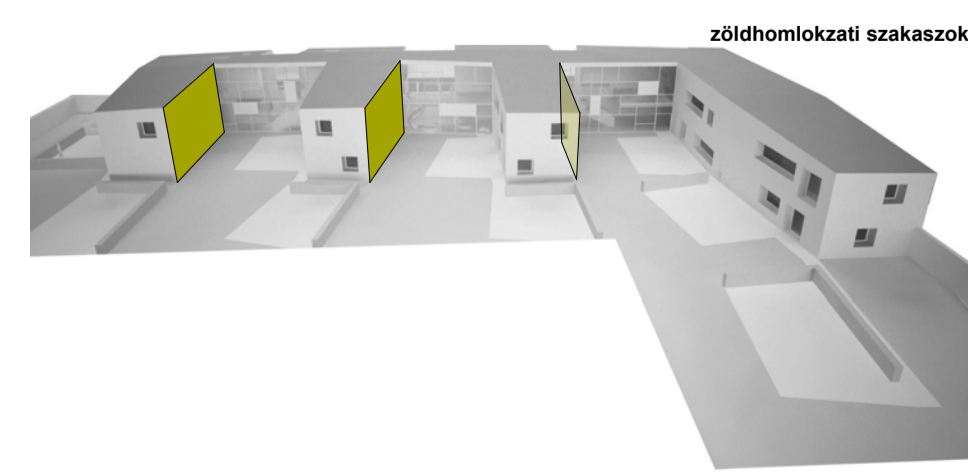


zöldhomlokzati szakaszok

az emeleti foglalkoztatók zöld homlokzati felületekre orientáltak

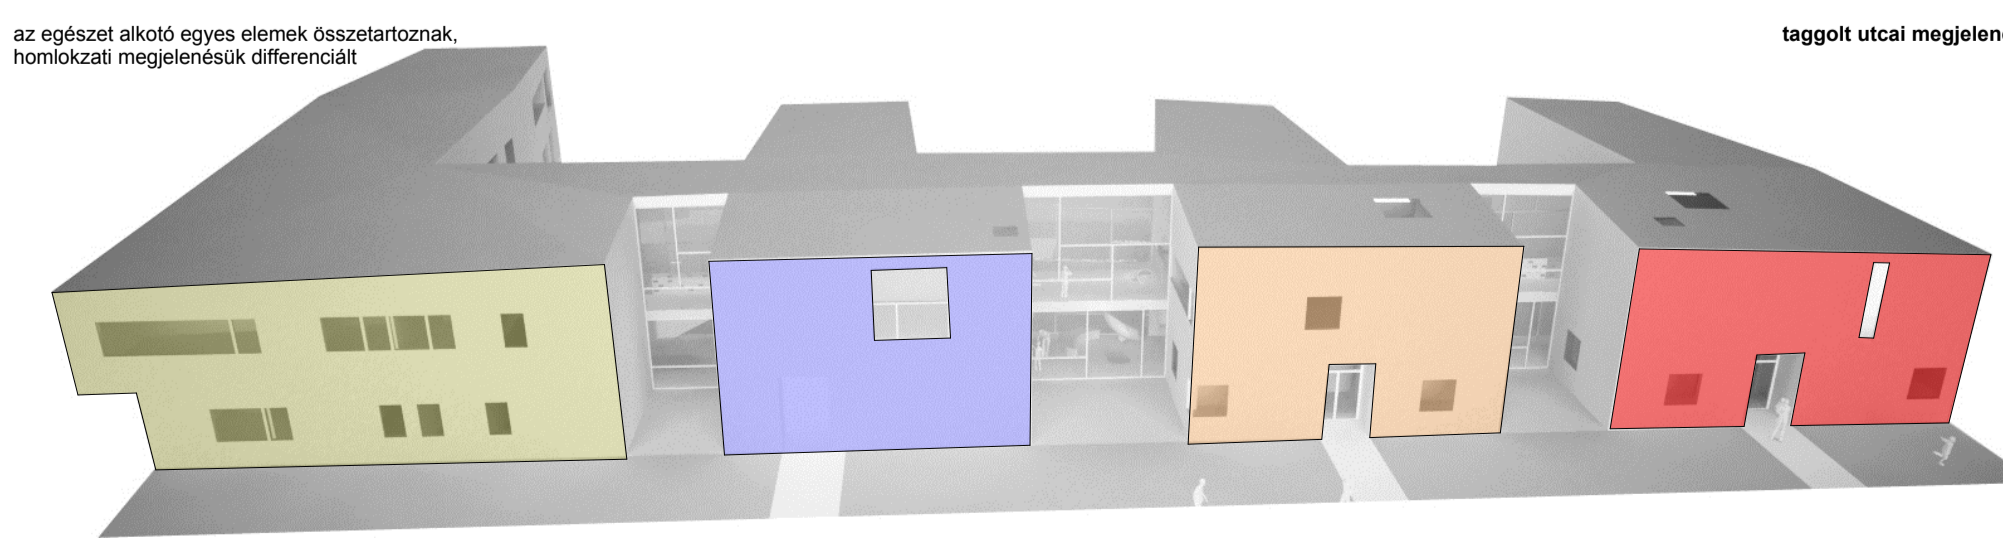

az egészet alkotó egyes elemek összetartoznak, homlokzati megjelenésük differenciált

taggolt utcai megjelenés

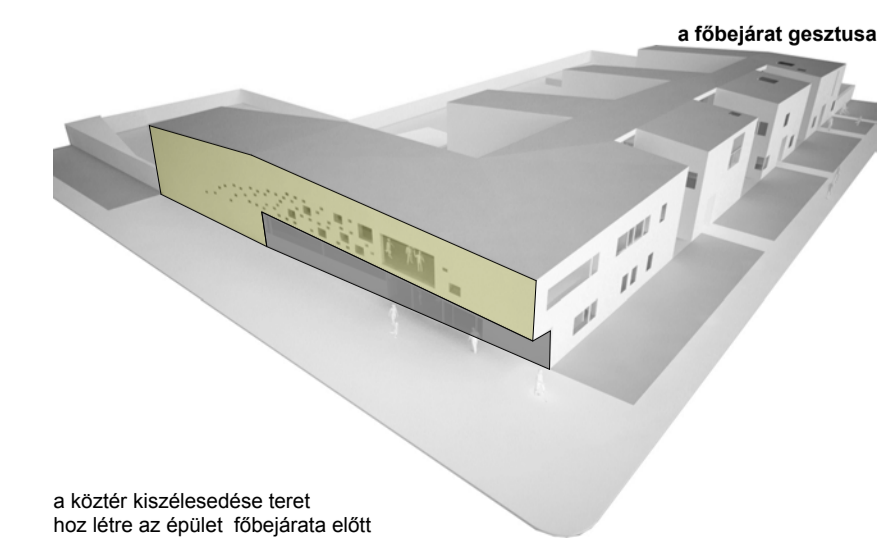

a főbejárat gesztusa

a köztér kiszélesedése teret hoz létre az épület főbejárata előtt