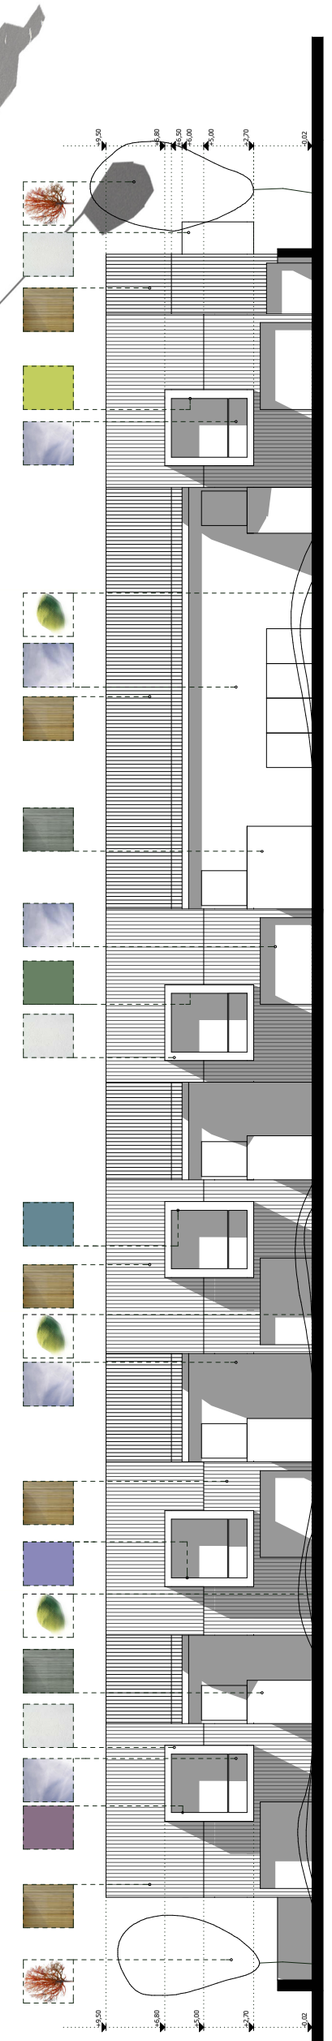

észak-keleti homlokzat

EMELETI ALAPRAJZ, HOMLOKZATOK m 1:200

LÁTVÁNYTERV ÓVODAKERT FELŐL