


VÉGŐ TERVEZETT ÁLLAPOT
HOSSZÚ TÁVÚ ÁTALAKÍTÁSI JAVASLAT

4. EMELET ALAPRAJZ

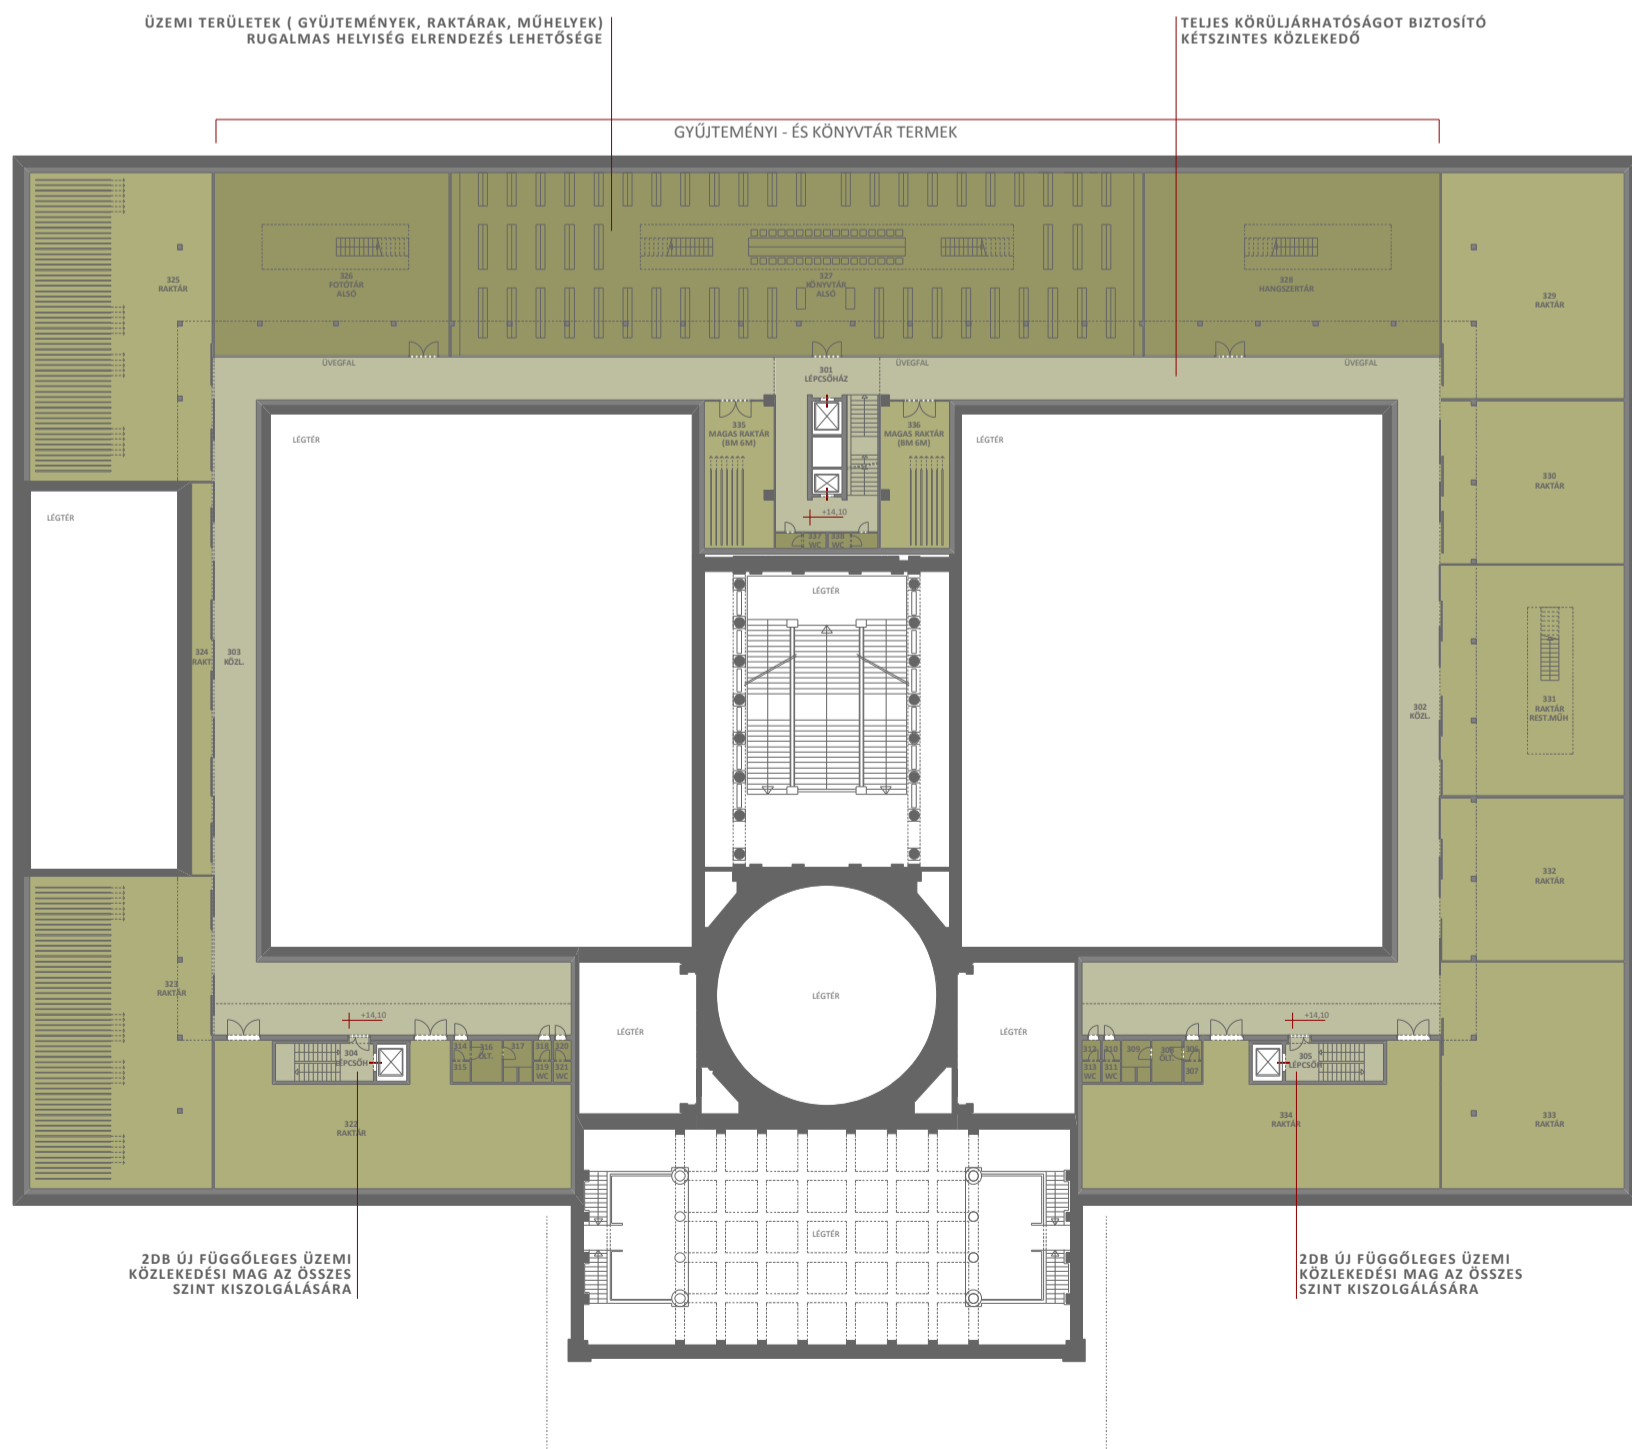

VÉGŐ TERVEZETT ÁLLAPOT
HOSSZÚ TÁVÚ ÁTALAKÍTÁSI JAVASLAT

3. EMELET ALAPRAJZ