


VÉGŐ TERVEZETT ÁLLAPOT
HOSSZÚ TÁVÚ ÁTALAKÍTÁSI JAVASLAT




A - A METSZET

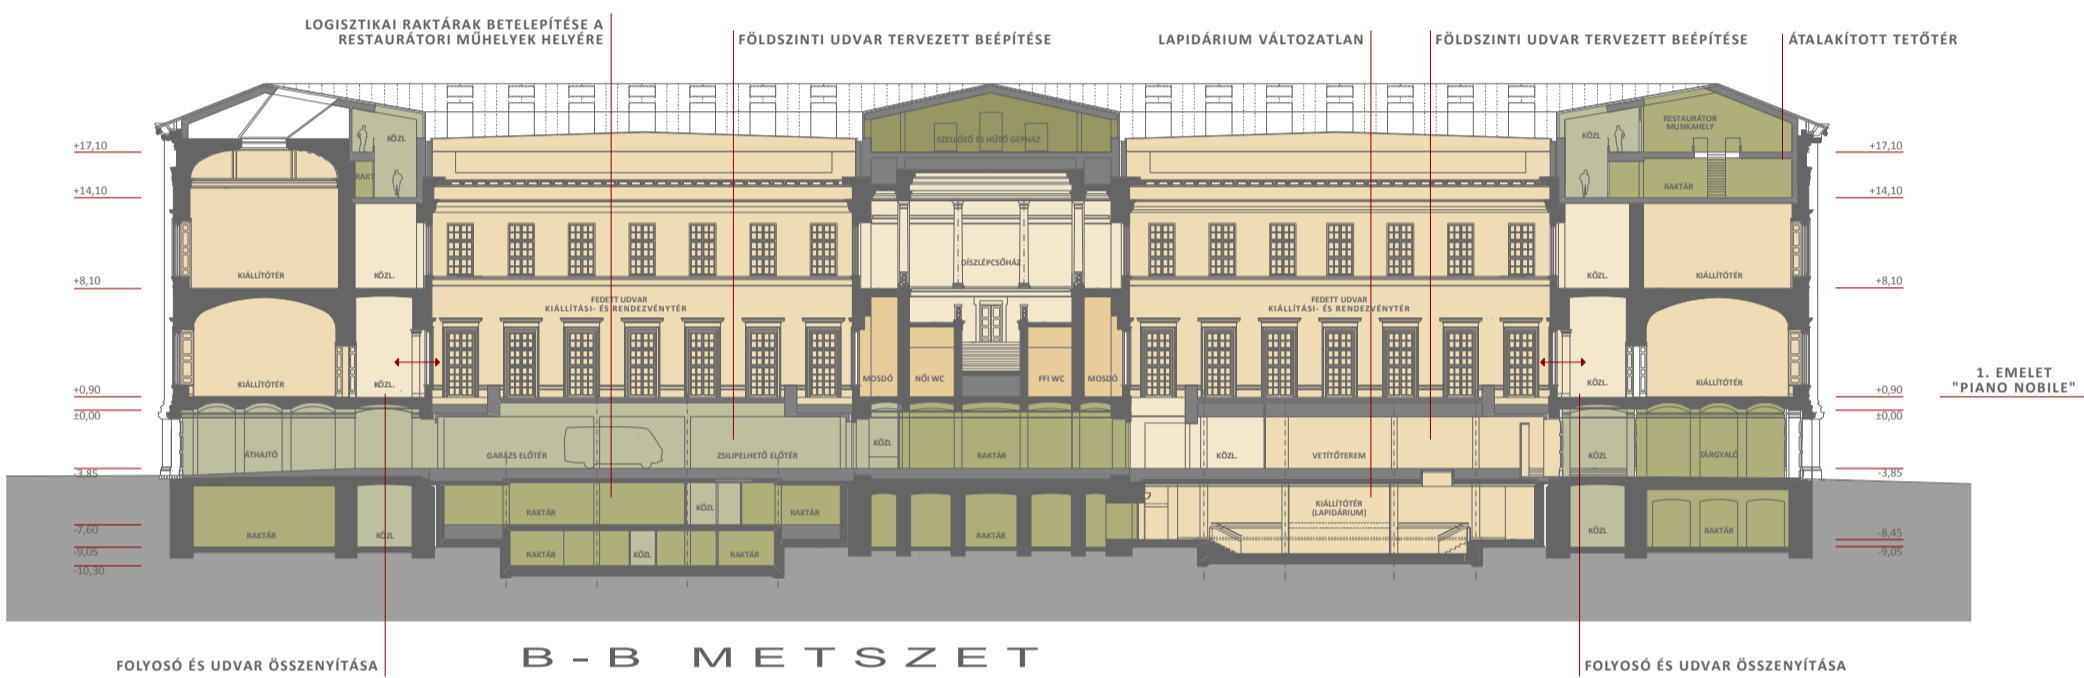

B - B METSZET



C - C METSZET

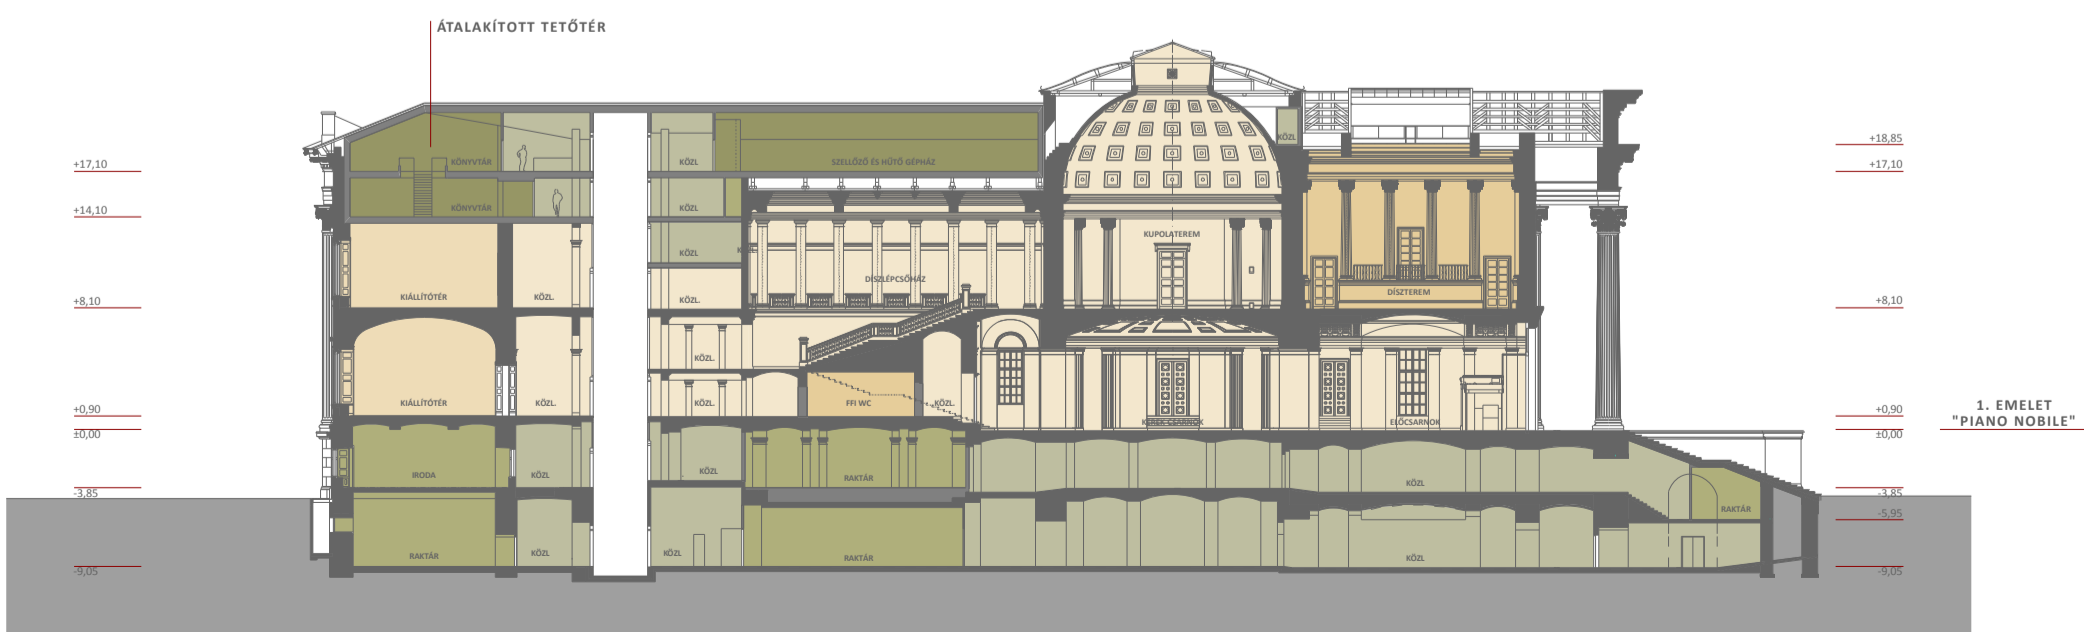

D - D METSZET

M = 1:250

MNM KOMPLEX FEJLESZTÉSE TERVPÁLYÁZAT 2010

METSZETEK

05