


VÉGSŐ TERVEZETT ÁLLAPOT  
HOSSZÚ TÁVÚ ÁTALAKÍTÁSI JAVASLAT


- A HOMLOKZATOK VÁLTOZTATÁS NÉLKÜL, EREDETI ÁLLAPOTÁBAN MEGTARTHATÓK ÉS MEGMARADÓK, MINDÖSSZE 5 DB ABLAK ÁTALAKÍTÁSÁVAL




NYUGATI HOMLOKZAT

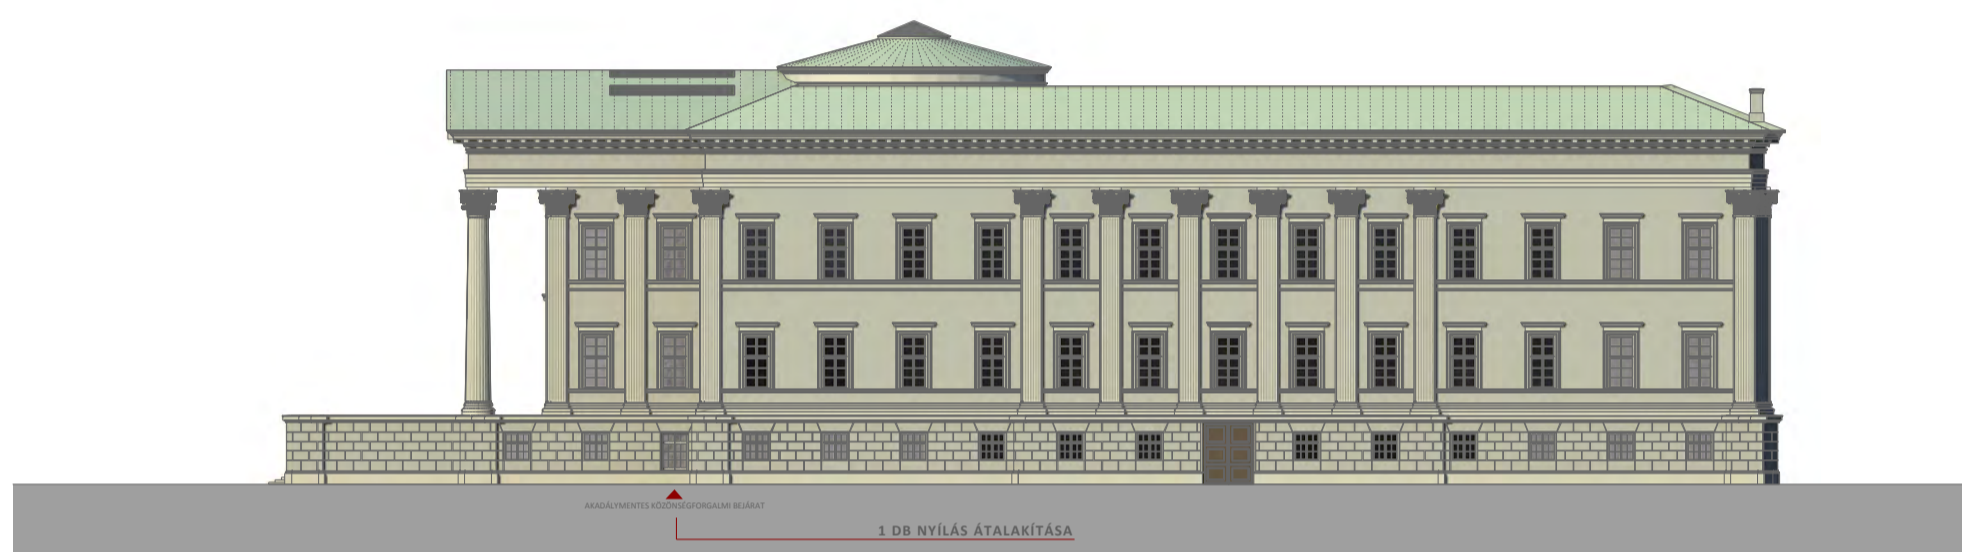

DÉLI HOMLOKZAT

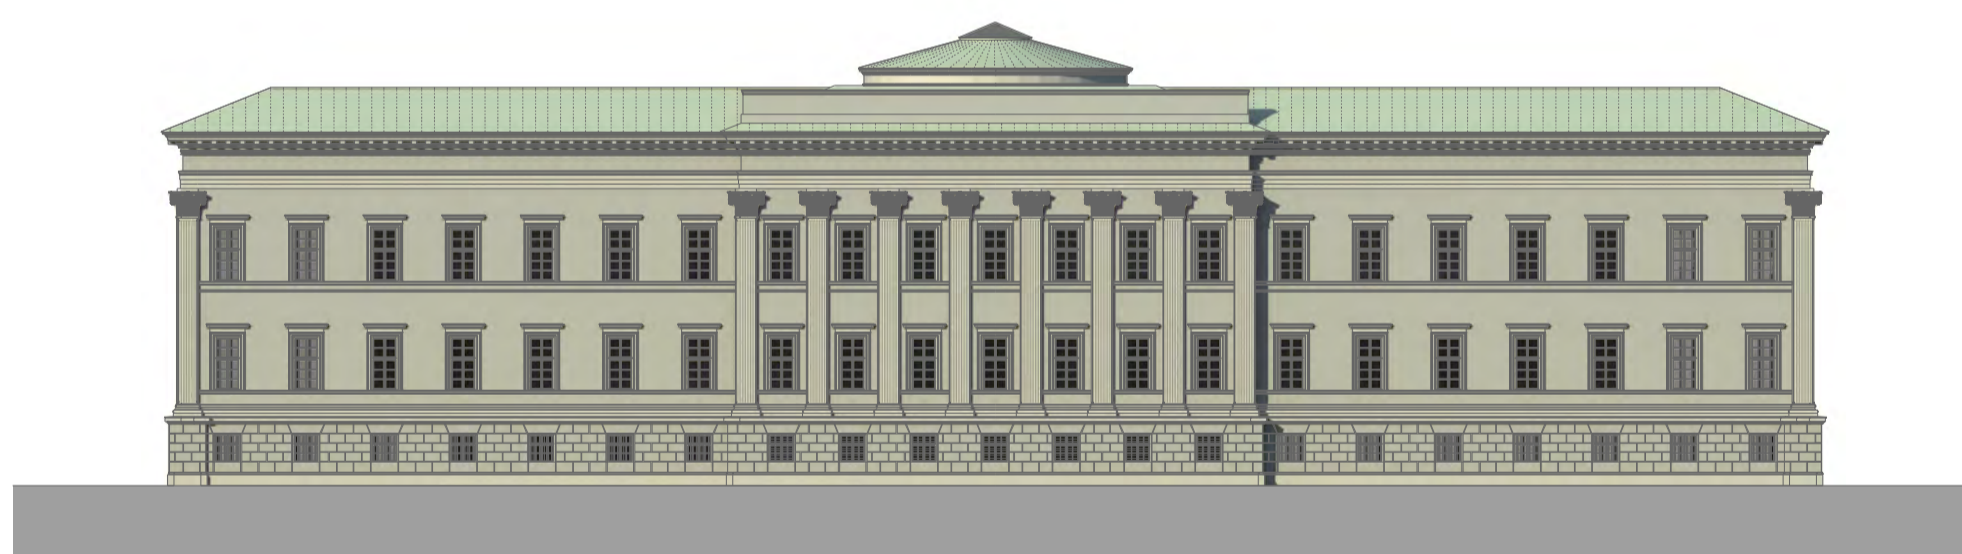

KELETI HOMLOKZAT

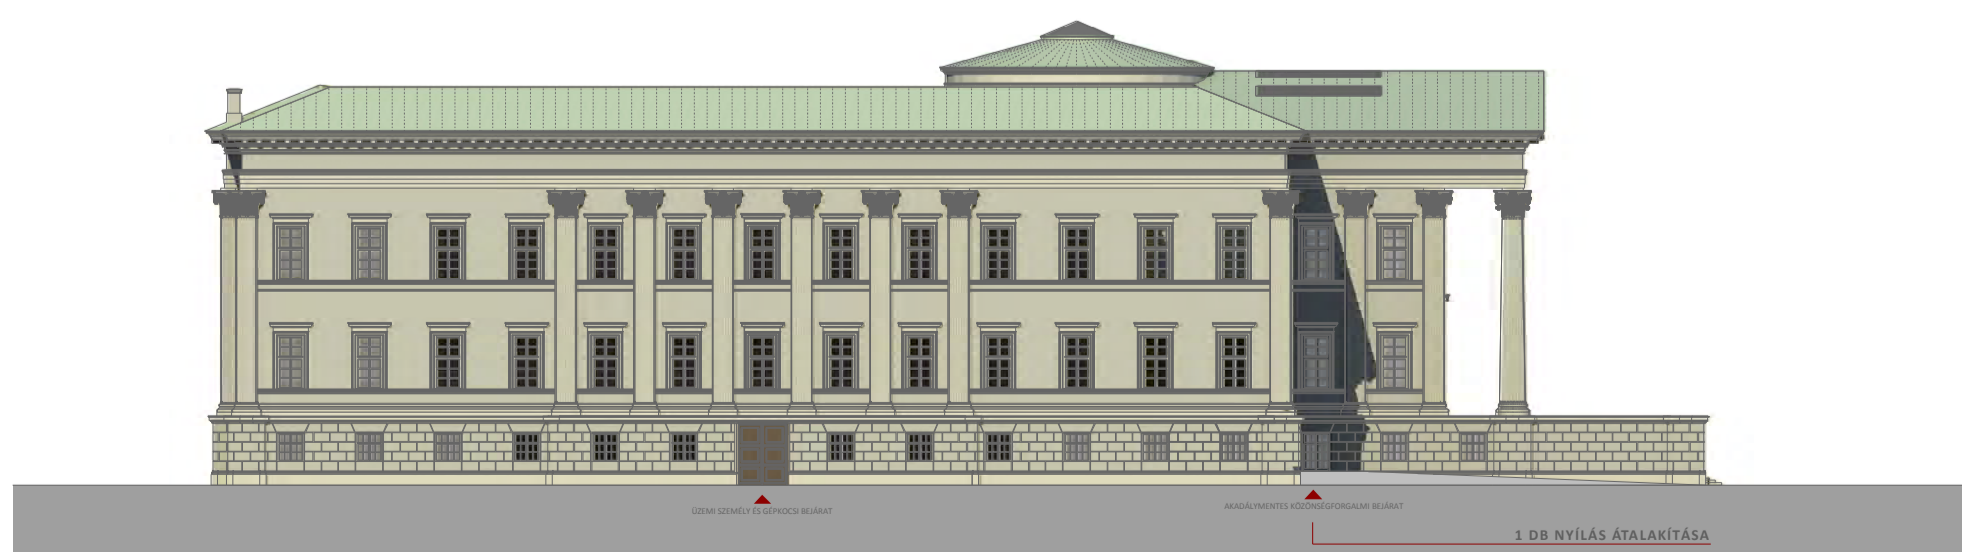

ÉSZAKI HOMLOKZAT

M = 1:250

MNM KOMPLEX FEJLESZTÉSE TERVPÁLYÁZAT 2010

HOMLOKZATOK

06