


1. ÜTEMBEN MEGÉPÍTENDŐ ÁLLAPOT
RÖVID TÁVÚ ÁTALAKÍTÁSI JAVASLAT


A MÚZEUM A JELENLEGI MÓDON MŰKÖDHET, KIEGÉSZÜLVÉ A PROGRAMBAN KÉRT ÚJ FUNKCIÓKKAL, FEDETT UDVARRAL, AKADÁLYMENTESÍTETT BELSŐ KÖZÖNSÉGFORGALOMMAL, BEJÁRATOKKAL

1. EMELET ALAPRAJZ

A 2. ÉS 3. EMELET AZ ELSŐ ÜTEMBEN NEM VÁLTOZIK

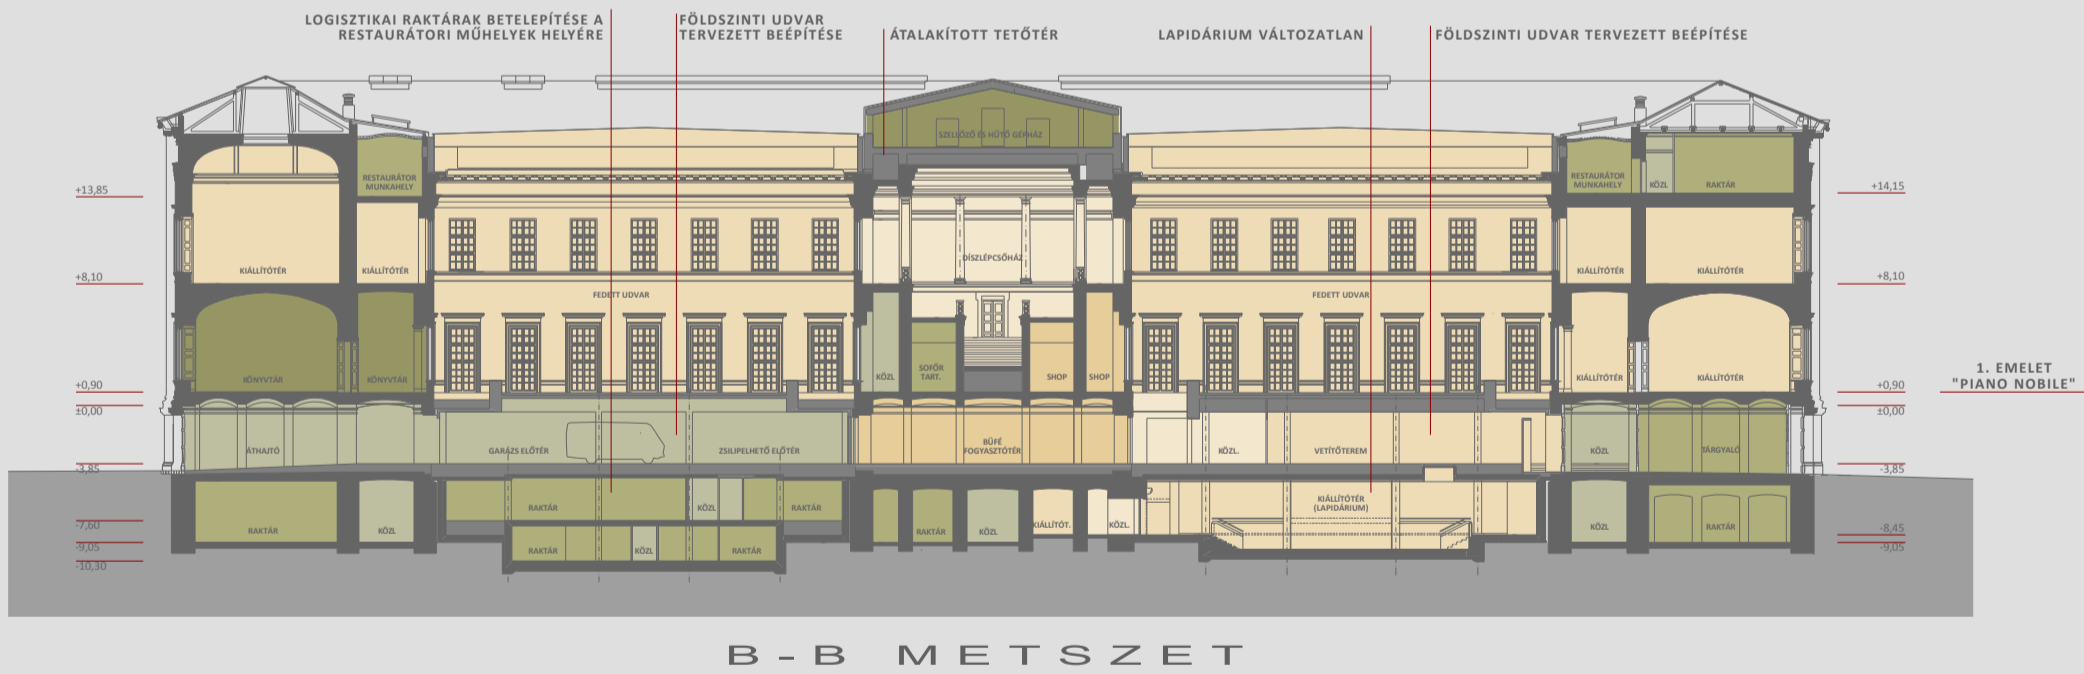

B - B METSZET

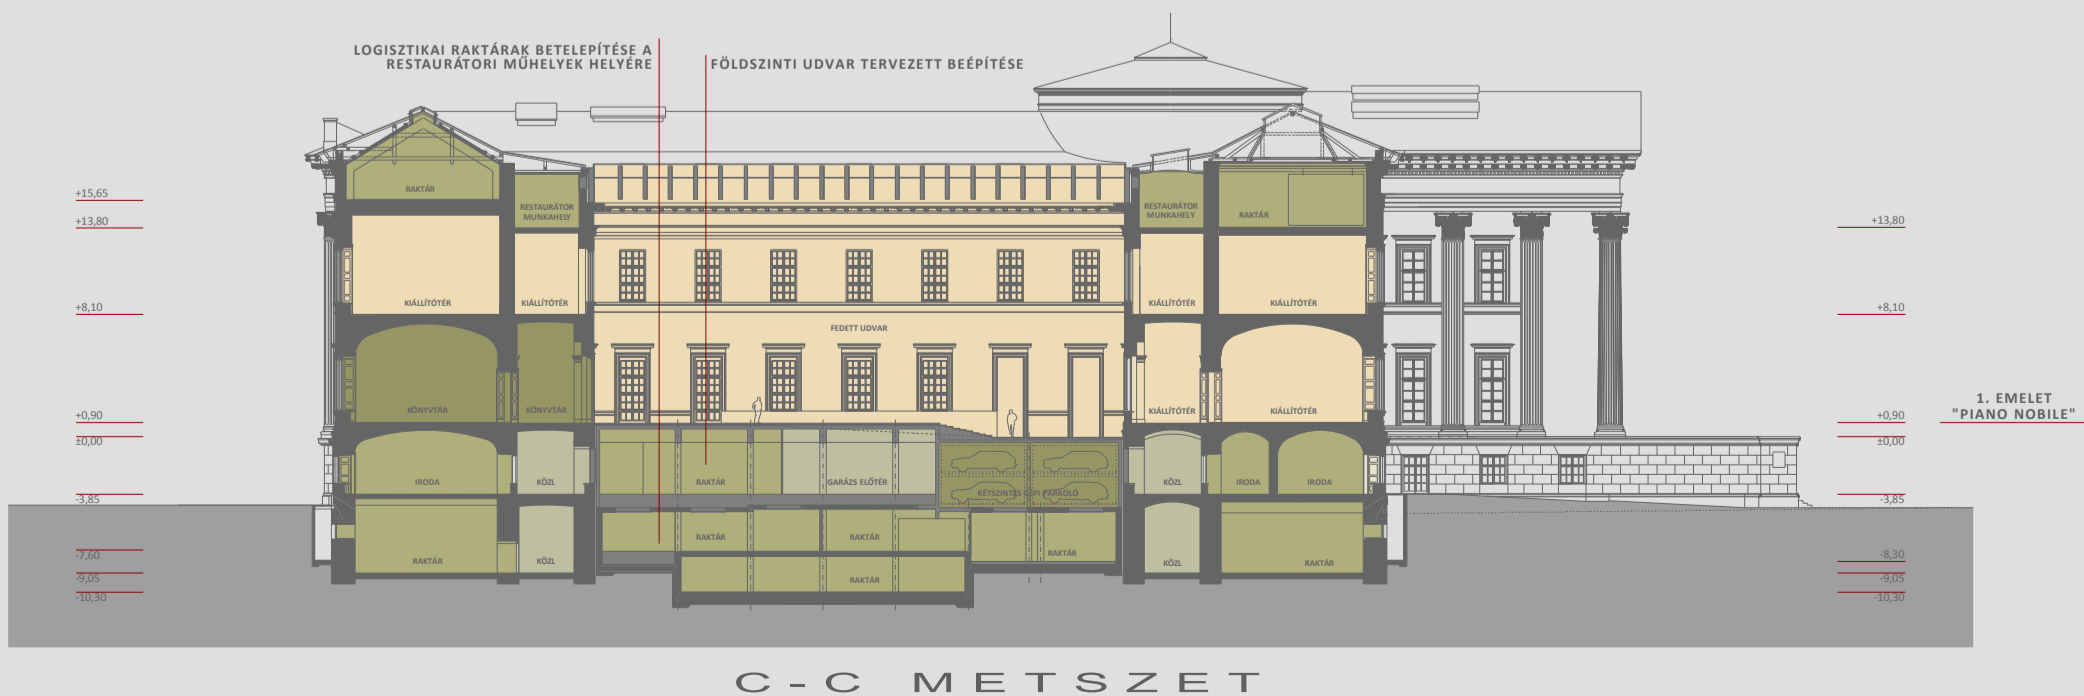

C - C METSZET