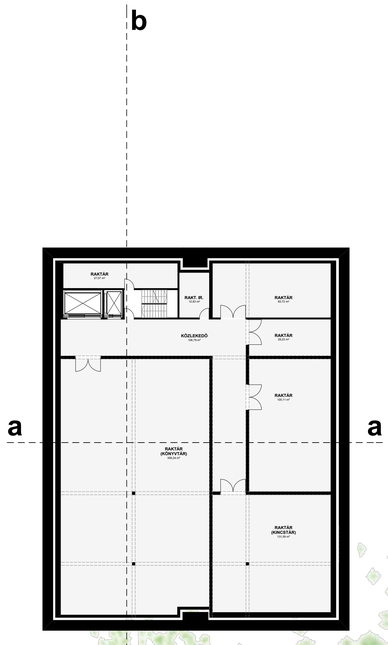

-3. pinceszinti alaprajz 1:250

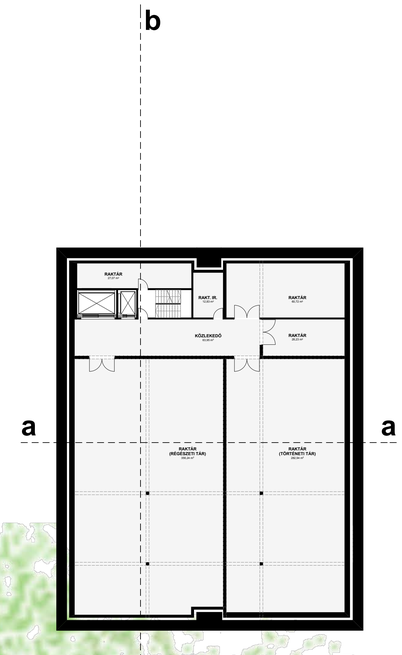

-2. pinceszinti alaprajz 1:250
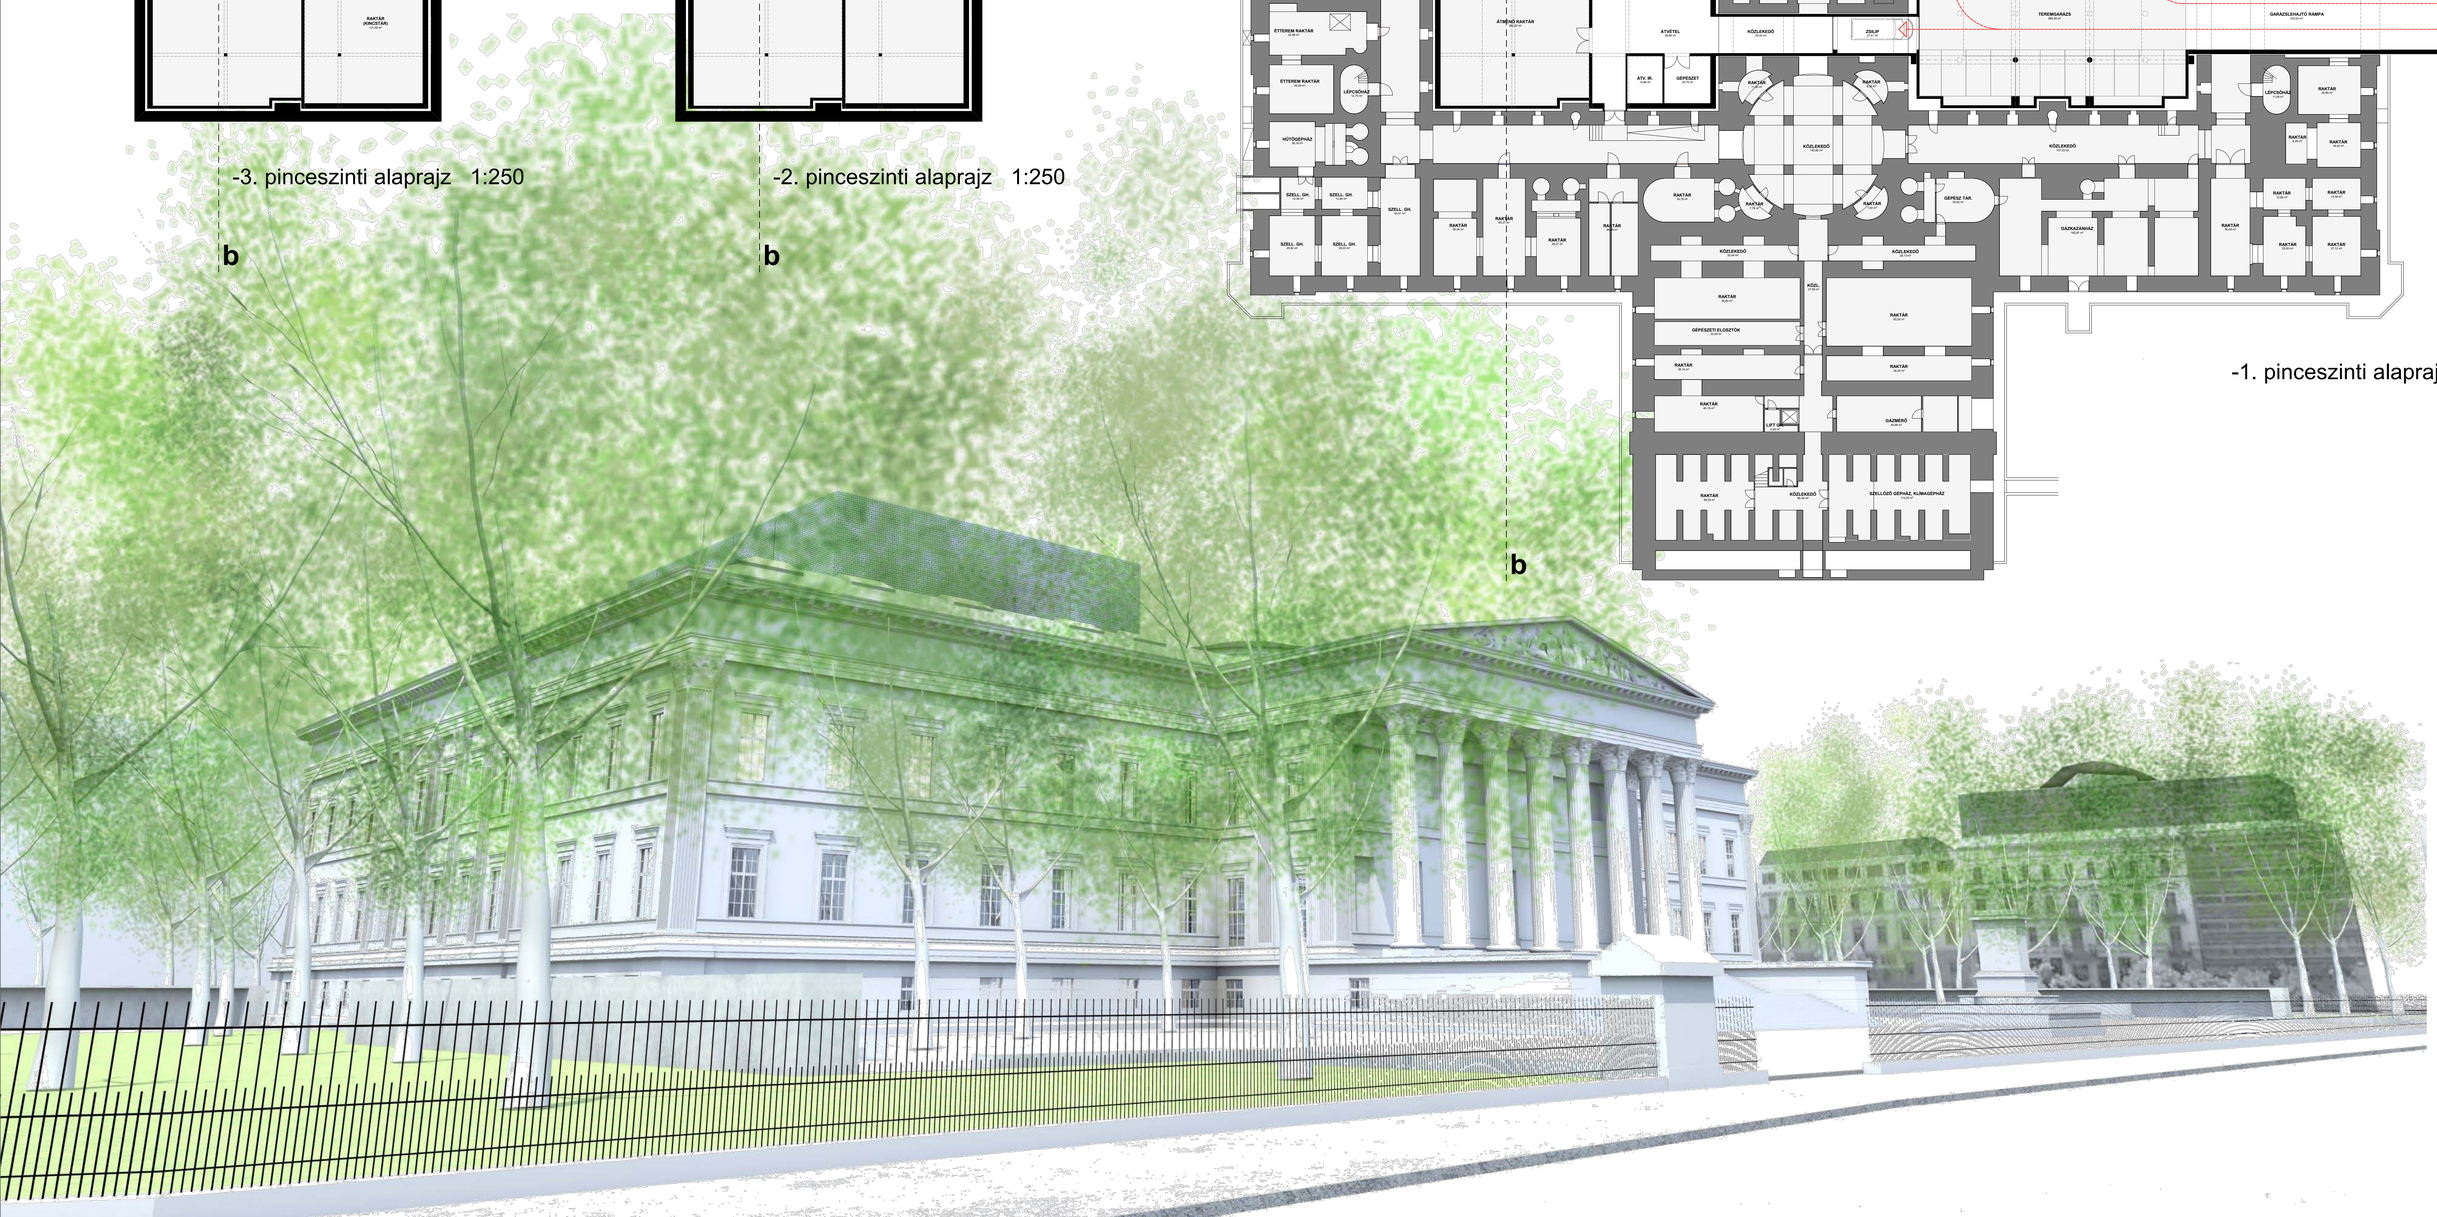
-1. pinceszinti alaprajz 1:250