


tetőtéri alaprajz 1:250

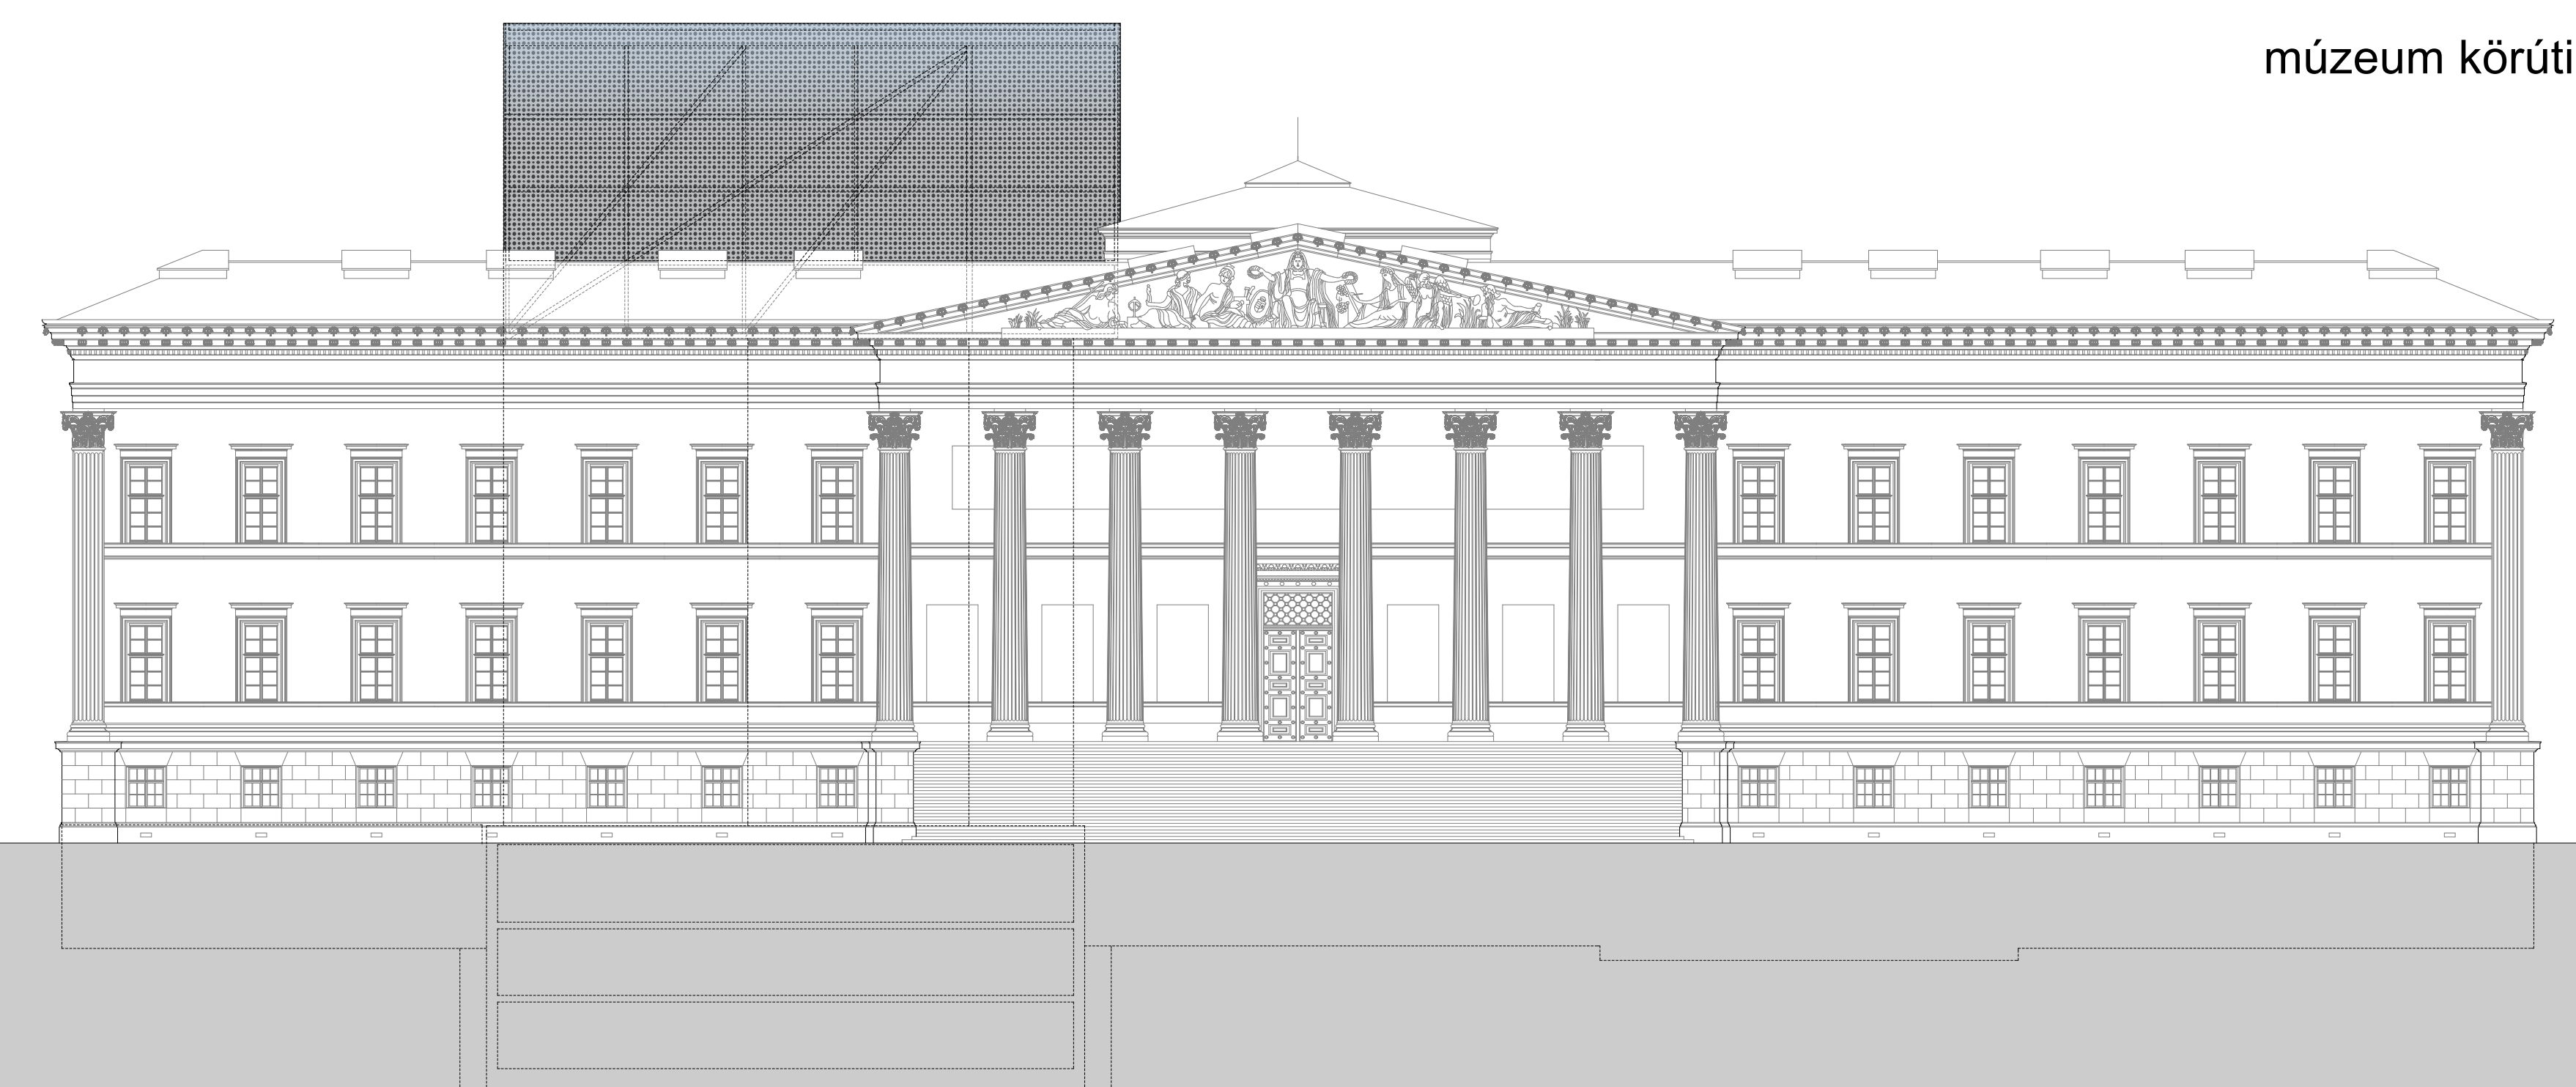

múzeum körüli homlokzat 1:250

a pihenőudvar