peron (villamos projekt része)
MVK Zrt. tanulmányterve szerint

új közvilágítási kandeláber
a 60 cm széles kiskockakő sáv tengelyében elhelyezve

új tűzcsap
a 60 cm széles kiskockakő sáv tengelyében elhelyezve

nyomtávtartó rudak 1,5 méterenként,
burkolat alatt 8 cm mélyen

megmaradó villamos felsővezeték átfeszítés

fasor közepes méretű, kompakt lombkoronát nevelő fákból,
gyökérzetet befoglaló beton keretbe ültetve,
beton felületű, áttört faveremráccsal burkolati szintben

felújított rácsoa folyóka

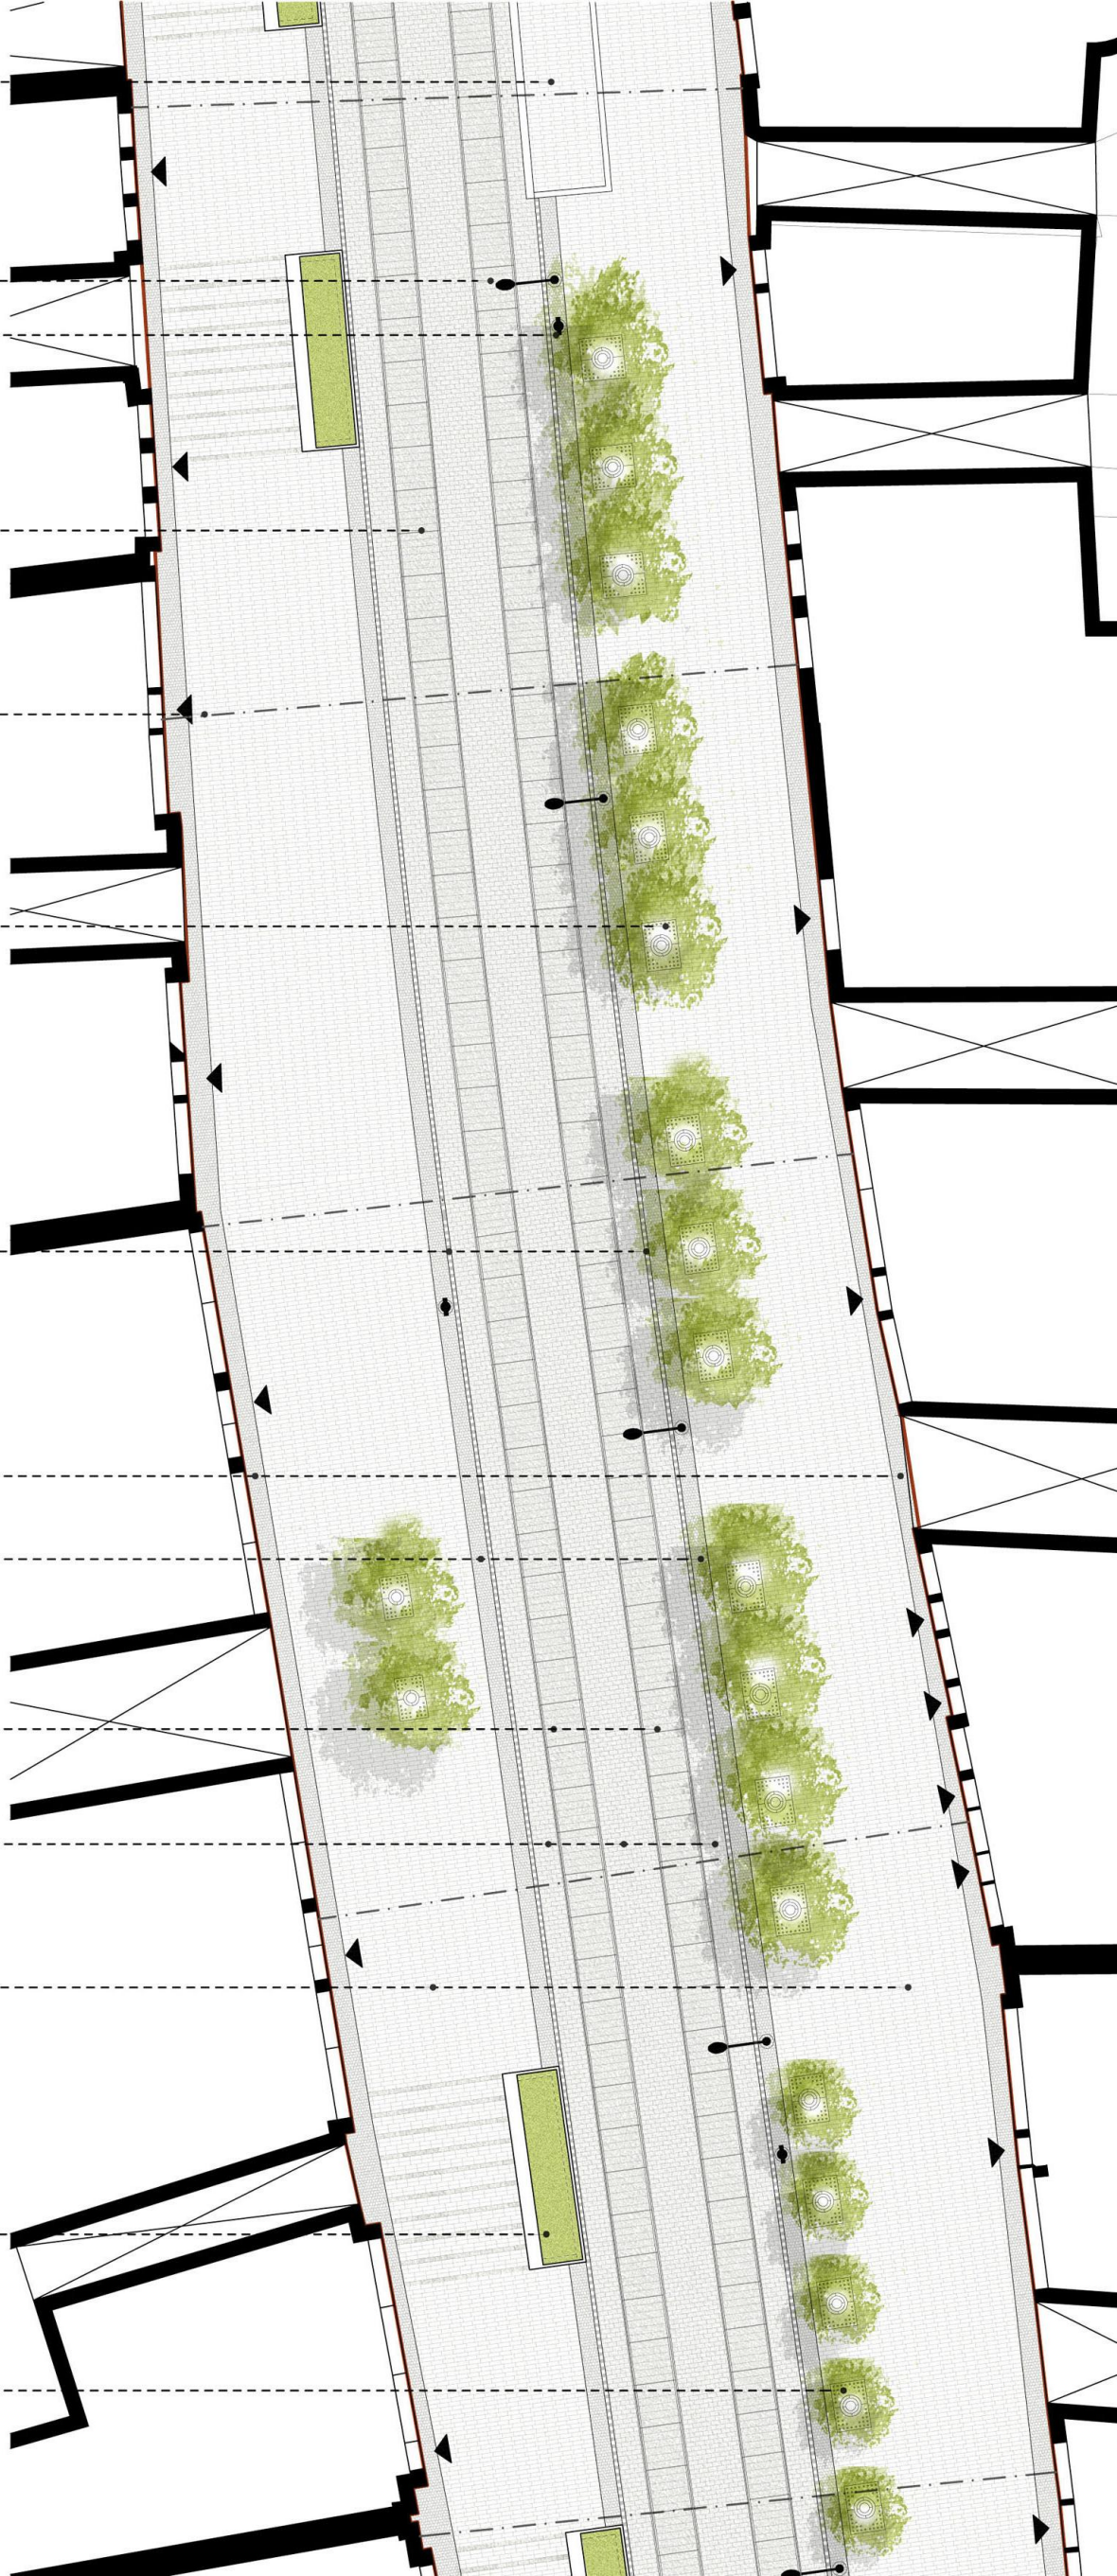

természetes kiskockakő burkolat kötésbe rakva
(10x10x10 cmelemméretű bazalt vagy andezit)

taktilis burkolatsáv 60 cm (természetes kiskockakő burkolat)

nagyelemes térkő burkolat homokfúvott felület, antracit színben
nyomtávtartó rudaknál egyedi profillal
(140x25x14 cm elemméret)

térkő burkolat kötésbe rakva,
homokfúvott felület, antracit színben
(10x20x8 cm elemméret)

világos színű térkő burkolat kötésbe rakva
negyedes eltolással
(40x15x8 cm elemméret)

"zöld szigetek"
alacsony virágzó cserjék és évelők
előregyártott műkő szegéllyel kiemelve, mely a villamossal
átellenes oldalon 42 cm ülőmagasságú paddal kombinált

fasor karcsú lombkoronátnevelő fákból,
gyökérzetet befoglaló beton keretbe ültetve,
beton felületű, áttört faveremráccsal burkolati szintben