



utcai homlokzat m1:250

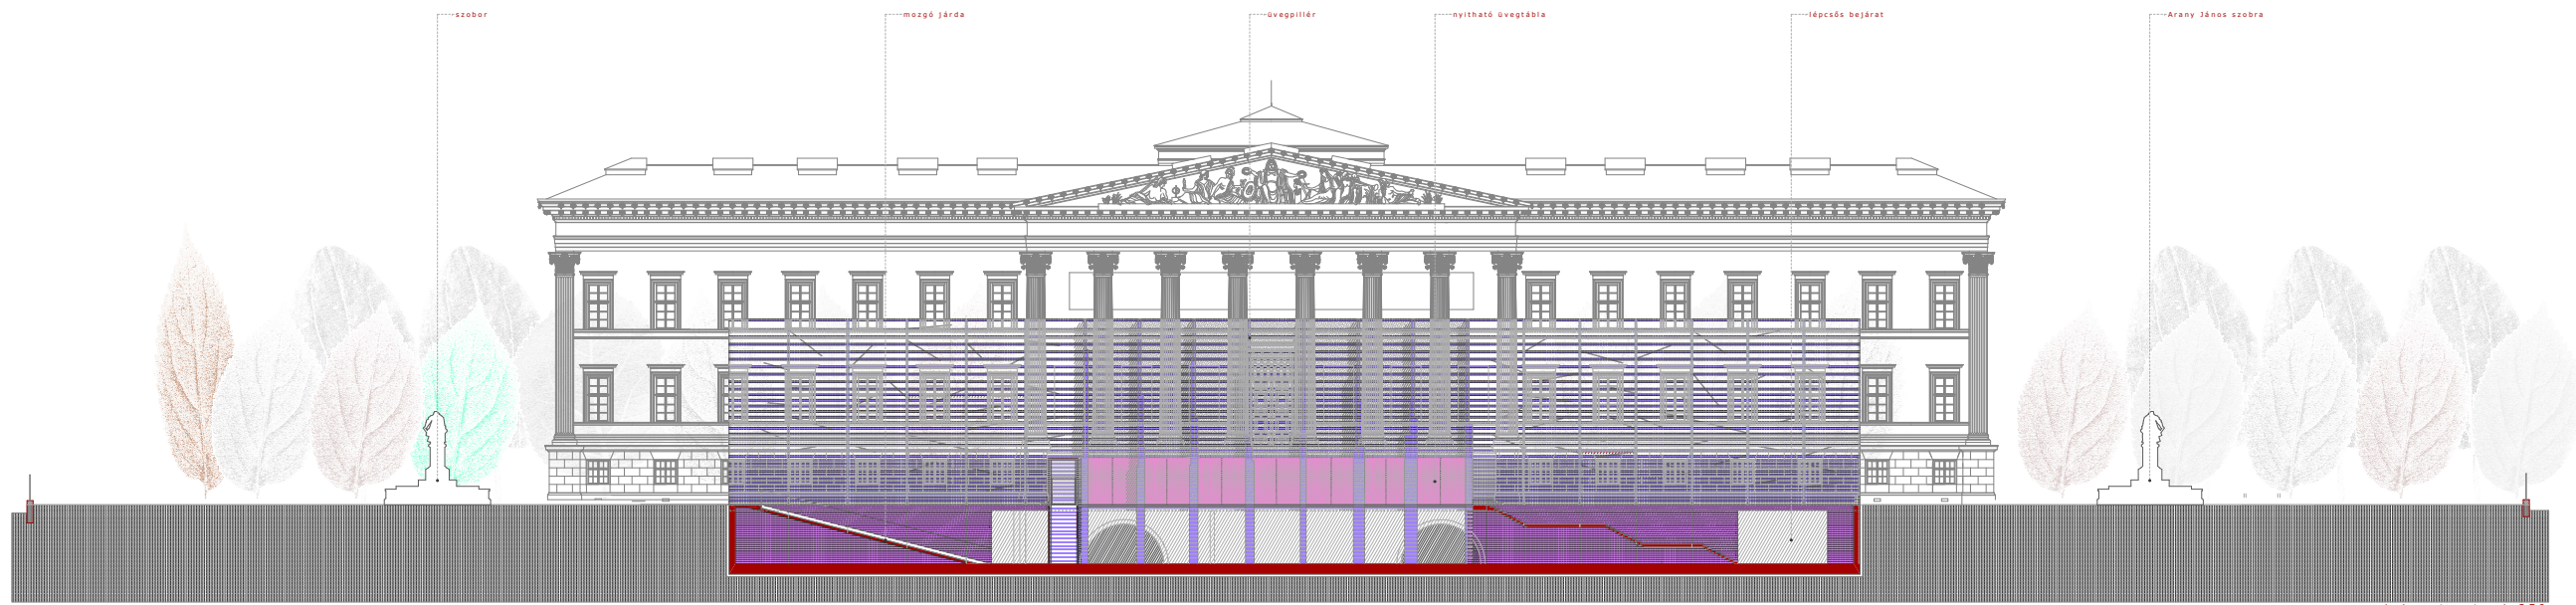

1-1 metszet m1:250

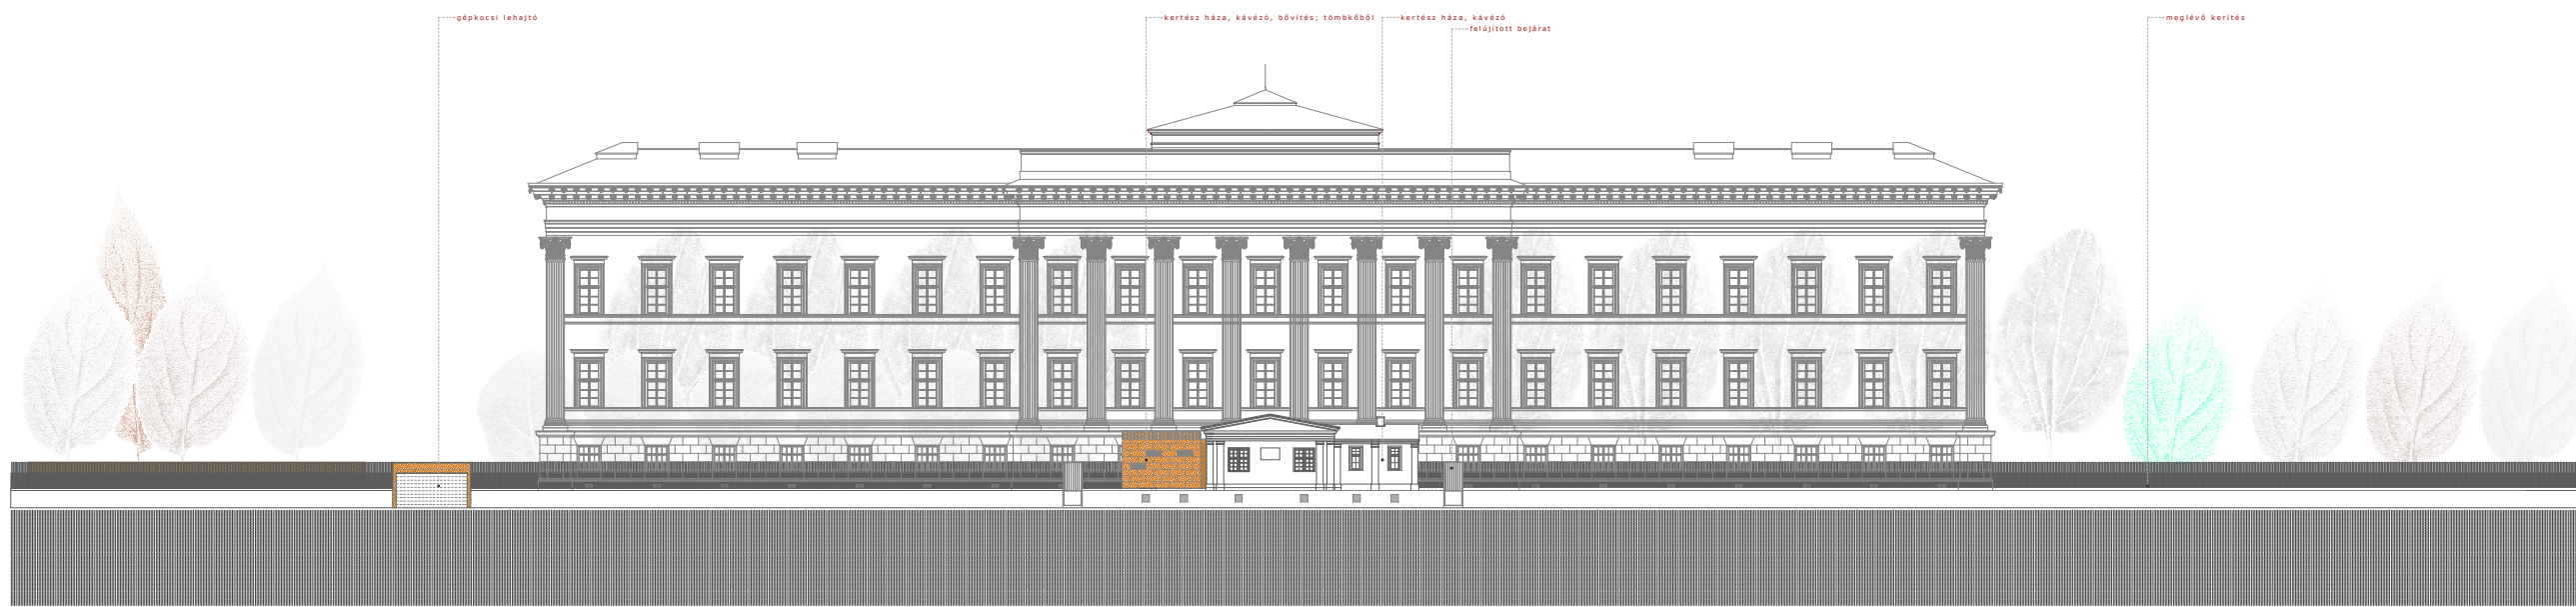

hátsó homlokzat m1:250