













- |   |   |   |                      |
|---|---|---|----------------------|
|  | időszakos kiállítás/rendezvénytér           |  | restaurátor műhelyek |
|  | állandó kiállítás                           |  | vizesblokk           |
|  | rendezvénytér                               |  | igazgatás            |
|  | alternatív konferencia tér/ új kiállító tér |  | gépezet              |
|  | konferencia terem                           |  | raktár               |



1.emelet 1:250

MNM komplex fejlesztése tervpályázat 2010

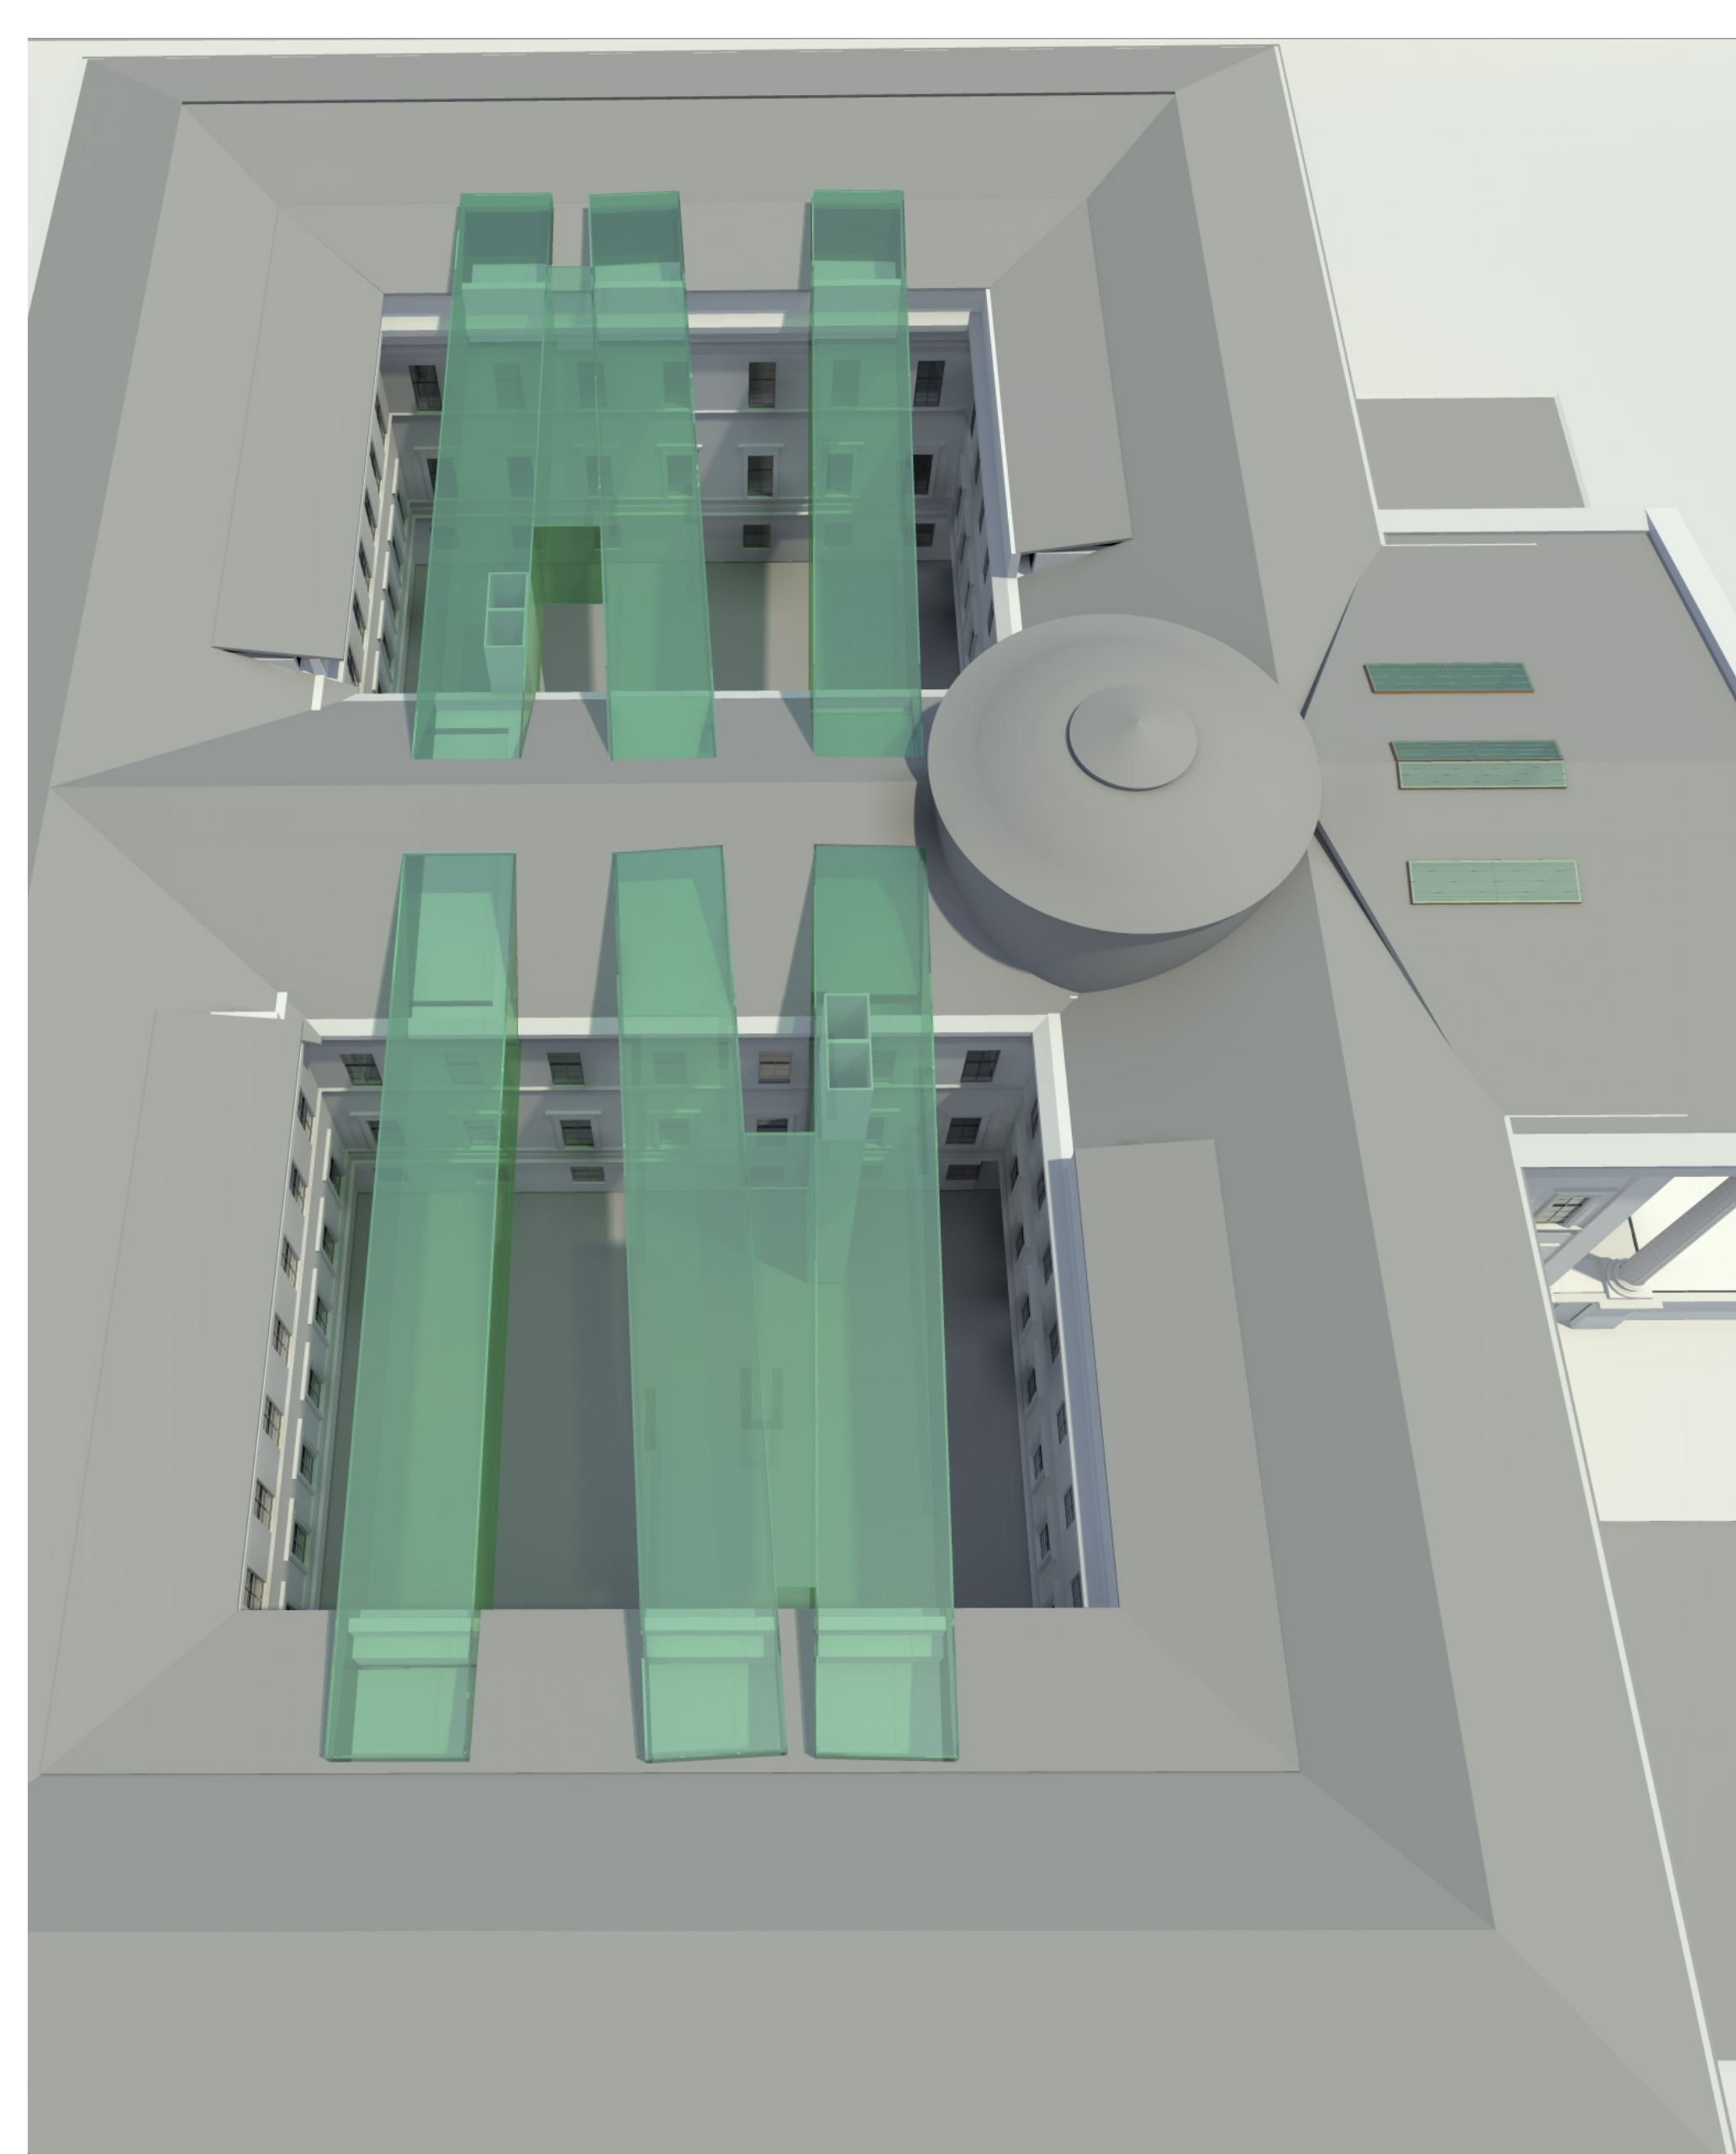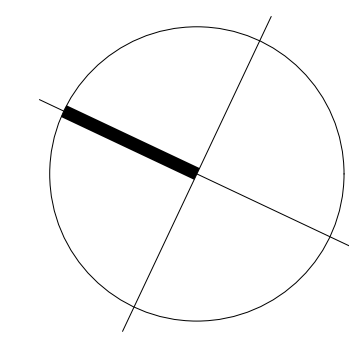