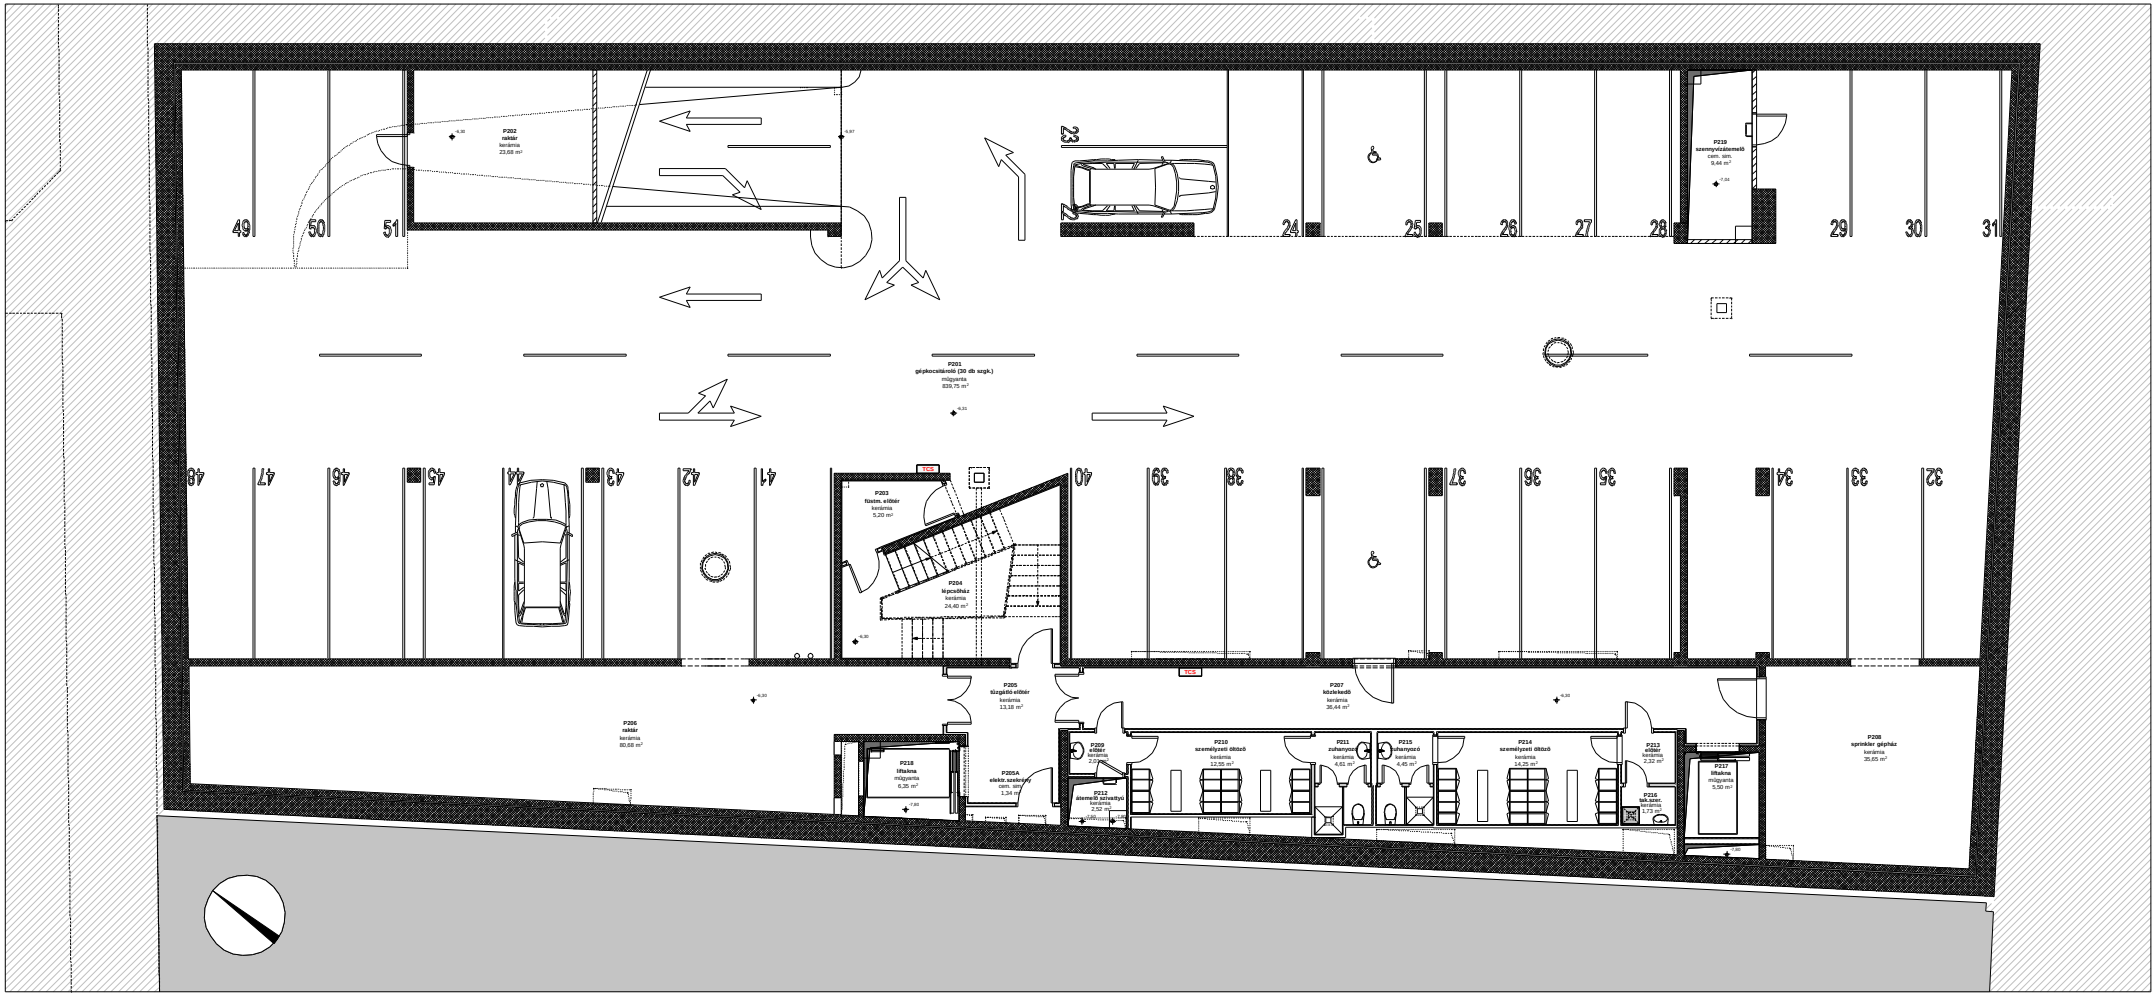

P202
raktár
kerámia
23,68 m²
P219
szennyvízátemelő
cem. sim.
9,44 m²
P201
gépkocsitároló (30 db szgk.)
műgyanta
839,75 m²
P203
füstm. előtér
kerámia
5,20 m²
P204
lépcsőház
kerámia
24,40 m²
P205
tűzgátló előtér
kerámia
13,18 m²
P206
raktár
kerámia
80,68 m²
P218
liftakna
műgyanta
6,35 m²
P205A
elektr. szekrény
cem. sim.
1,34 m²
P209
előtér
kerámia
P212
átemelő szivattyú
kerámia
2,52 m²
P210
személyzeti öltöző
kerámia
12,55 m²
P211
zuhanyozó
kerámia
4,61 m²
P215
zuhanyozó
kerámia
4,45 m²
P214
személyzeti öltöző
kerámia
14,25 m²
P213
előtér
kerámia
2,32 m²
P216
tak.szer.
kerámia
1,73 m²
P217
liftakna
műgyanta
5,50 m²
P207
közlekedő
kerámia
36,44 m²
P208
sprinkler gépház
kerámia
35,65 m²
TCS