északkeleti homlokzat m 1:200

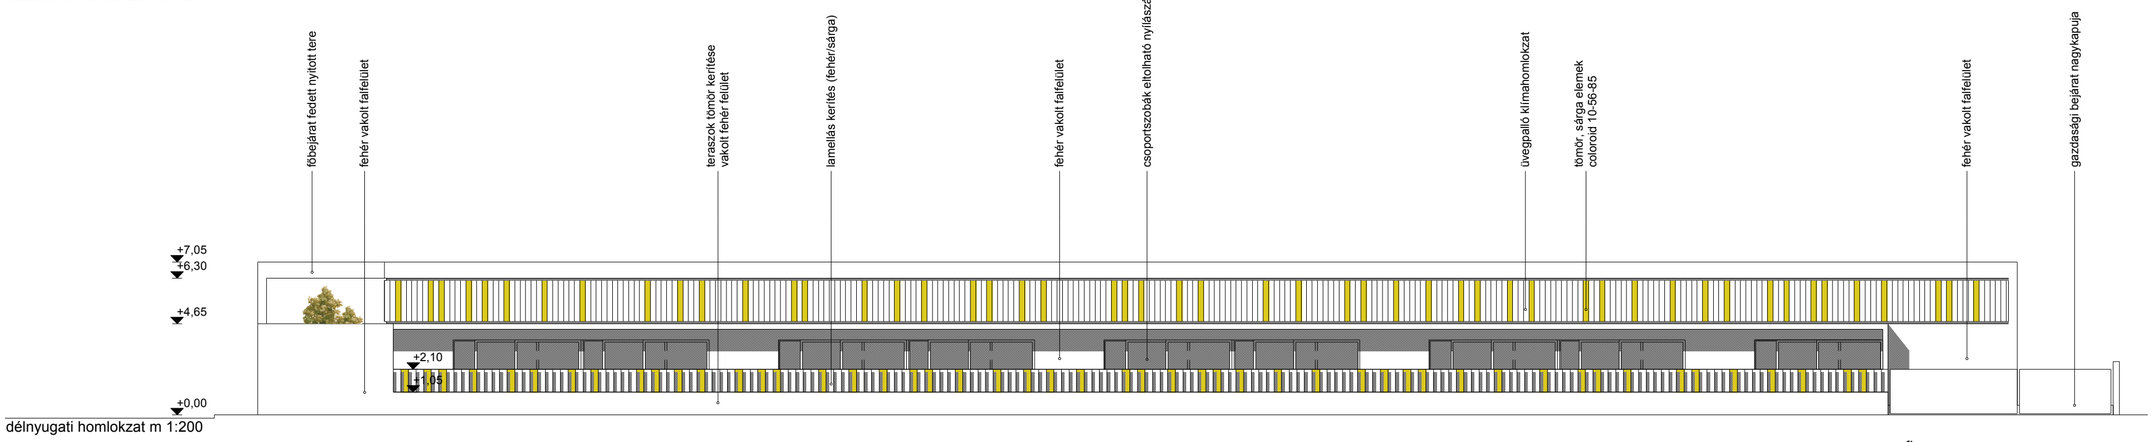

délnyugati homlokzat m 1:200

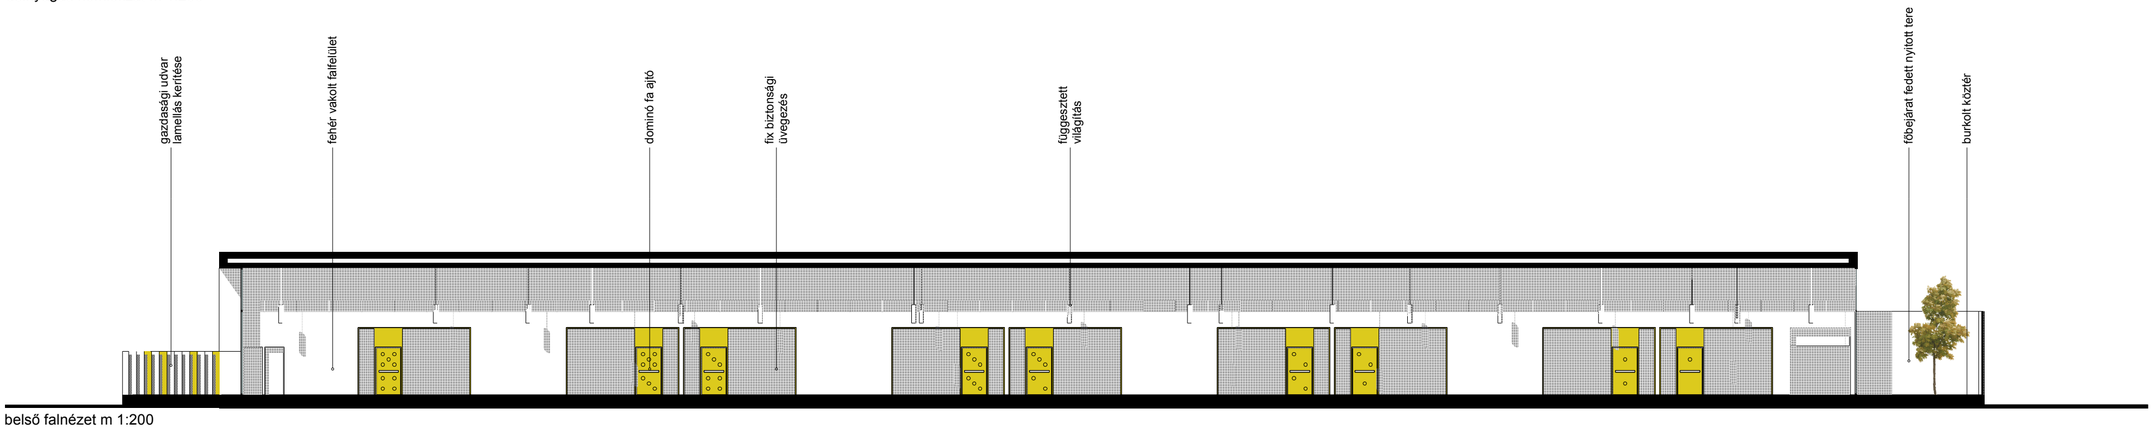

belső falnézet m 1:200

északkeleti homlokzat m 1:200

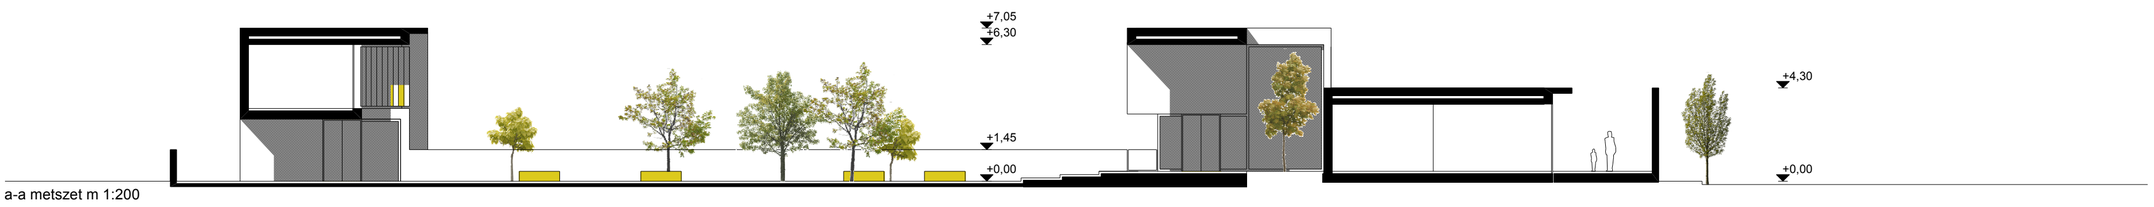

a-a metszet m 1:200

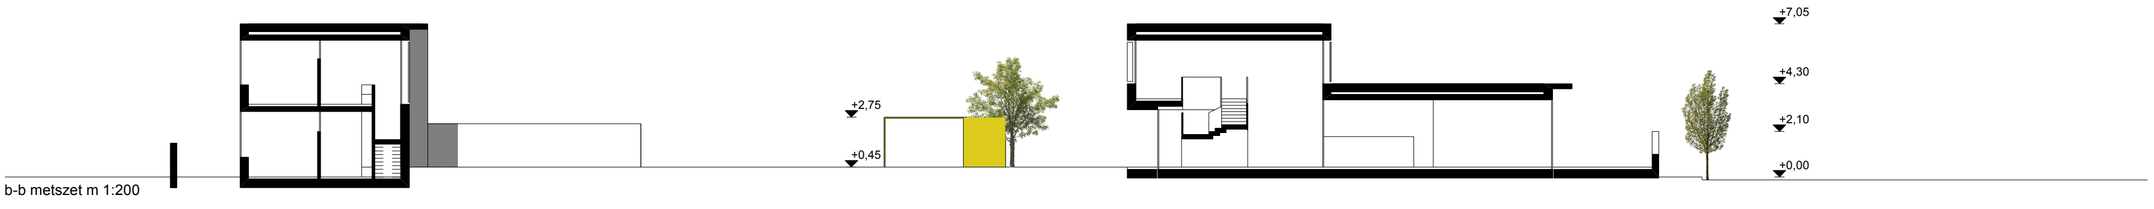

b-b metszet m 1:200

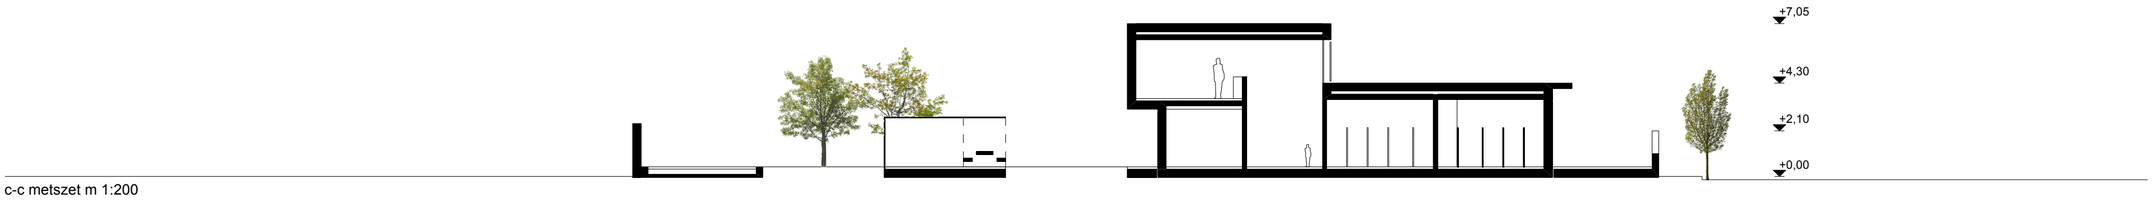

c-c metszet m 1:200

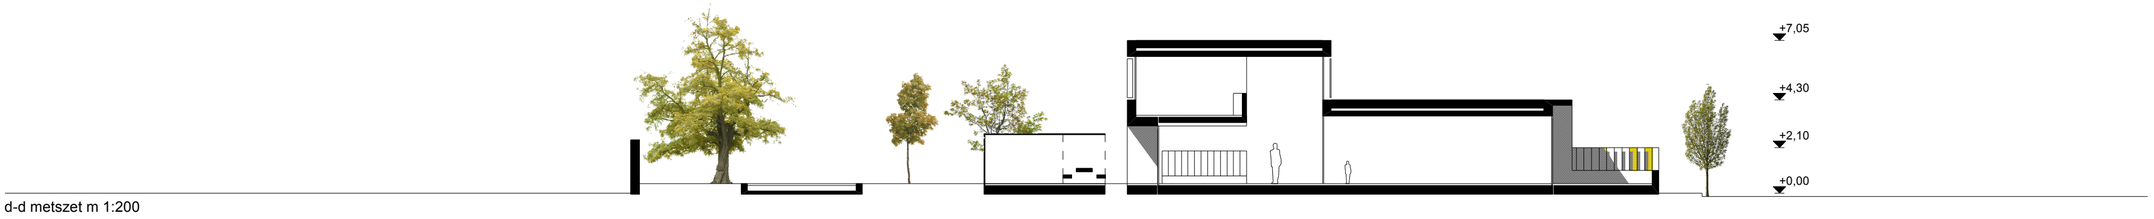

d-d metszet m 1:200

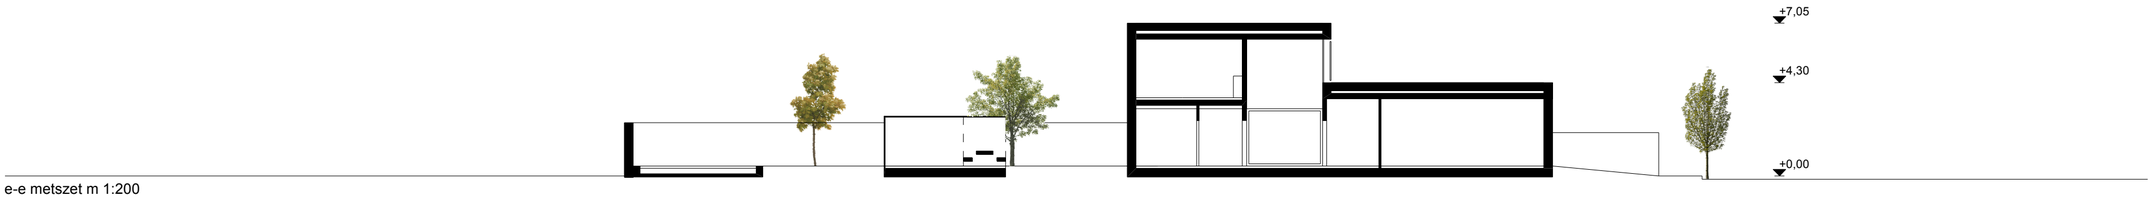

e-e metszet m 1:200

Pestszentimre Óvodacentrum Építészeti Tervpályázat