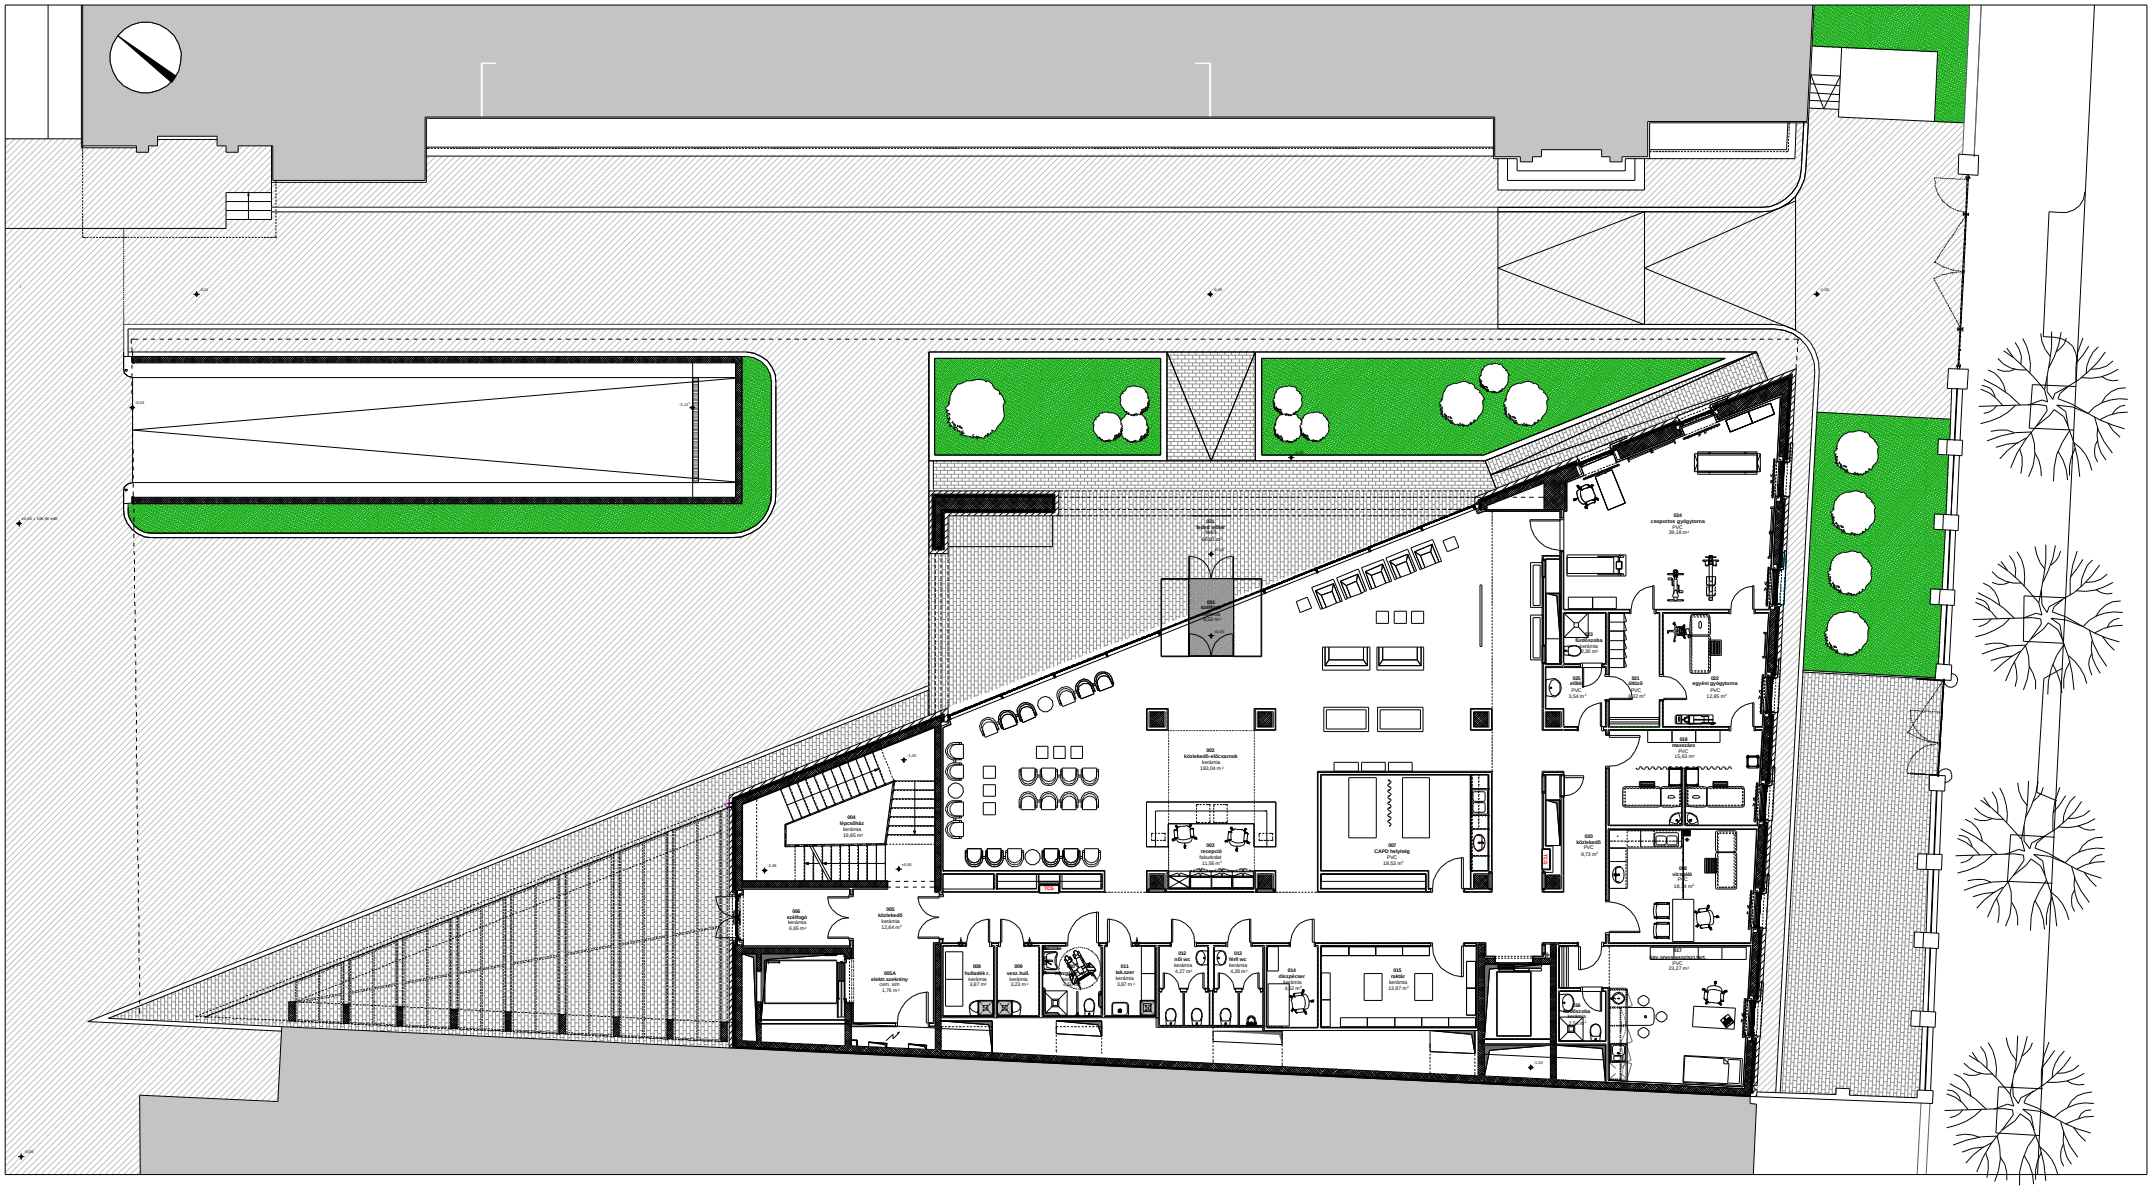
001
belső udvar
burkolt
szabad
001
szökőkút
kerámia
004
lépcsőház
kerámia
19,20 m²
002
közlekedő-előcsarnok
kerámia
183,04 m²
003
recepció
faburkolat
11,58 m²
007
CAFÉ befőttes
PVC
16,53 m²
006
szellőző
kerámia
6,65 m²
005
közlekedő
kerámia
12,64 m²
005A
elektr.szekrény
kerámia
1,76 m²
008
hulladék
kerámia
3,67 m²
009
vesz.hulladék
kerámia
3,23 m²
011
tak.szer
kerámia
3,67 m²
012
nők wc
kerámia
6,27 m²
013
férfi wc
kerámia
6,39 m²
014
öltözőszoba
kerámia
12,27 m²
015
raktár
kerámia
13,97 m²
024
csoportos gyógytorna
PVC
39,18 m²
023
szertár
kerámia
2,25 m²
020
wc
PVC
2,04 m²
021
öltöző
PVC
3,82 m²
022
egyéni gyógytorna
PVC
12,35 m²
019
mosdó
PVC
15,63 m²
020
közlekedő
PVC
6,71 m²
018
vezetői
PVC
16,16 m²
017
fax-ügyintézés
PVC
23,27 m²
016
szertár
kerámia