R.01: PINCE PADLÓ
5 cm kopásálló műgyanta járólapban
2 cm ragasztóágyban/egyenlítő réteg
8 cm aljzatbeton
1 rig. bitumenes PVC fólia szigetelés vízszl.réteg
2 mm PVC lemez folyóvízvezető elem szigetelés
1 rig. gyari fix aljzatfelegyenlítő réteg
20 cm vasbetonlemez szerkezet
5 cm vasaljzatban
10 cm homokos szerszámos
1 tömítőlemez fólia

R.02: KÖZÜLSŐ FÖDÉM
7-9 cm felületkiemelő acsalakmagnezit
1 rig. gyari fix felületelegyenlítő réteg
3 cm dombornyomott műanyag DRAIN lemez felületvédő réteg
1 rig. 2mm vízszigetelő réteg PVC lemez csapadékvíz szigetelés
1 rig. gyari fix felületelegyenlítő réteg
20-25 cm monolit vasbeton lemez födém 2% lejtésben

R.03: KÖZÜLSŐ FÖDÉM
5 cm kopásálló műgyanta járólapban
2 cm ragasztóréteg
3 mm kerámiaszigetelés
3-5 cm mész, cementes habarcs lejtésképzés
1 rig. gyari fix felületelegyenlítő réteg
8 cm aljzatbeton, ütőhangszigetelő réteg
25 cm monolit vasbeton lemez födém

R.04: RÁMPA
5 cm kopásálló műgyanta járólapban
0-5 mm/m-ig aljzatfelegyenlítő réteg
8 cm aljzatbeton
1 rig. bitumenes PVC fólia szigetelés vízszl.réteg
2 mm PVC lemez folyóvízvezető elem szigetelés
1 rig. gyari fix aljzatfelegyenlítő réteg
20 cm vasbetonlemez szerkezet
5 cm homokos szerszámos
1 tömítőlemez fólia

F.01: PINCEFAL
1 cm
15 cm monolit vasbetonfal szigetelés tartó-tűz
1 rig. gyari fix felületelegyenlítő réteg
2 mm PVC lemez folyóvízvezető elem szigetelés
1 rig. bitumenes PVC fólia szigetelés vízszl.réteg
30 cm monolit, tömörített vasbeton pincefal

F.02: DILATÁLT PINCEFAL
25 cm tömörített vasbeton pincefal
2 cm bitumenes szigetelés szerkezetkitöltésben
50 cm tömörített vasbeton pincefal

F.03: ÁLTALÁNOS LÁBAZAT
7 cm monolit fagyálló beton lábazat
1 rig. bitumenes PVC fólia szigetelés vízszl.réteg
2 mm PVC lemez lábazati vízszigetelés
1 rig. gyari fix felületelegyenlítő réteg
17 cm monolit vasbeton tartószerkezet

F.04: ÁLTALÁNOS FAL
15-30 cm szerkezetvonalt zsalukő falszerű fólia felületen

F.05: MAGHŐSZIGETELT LÁBAZAT
25 cm monolit fagyálló beton lábazat
15 cm Extrudált polystirol hab lábazati hőszigetelő
1 rig. 2mm vízszigetelő PVC fólia szigetelés vízszl.réteg
2 mm PVC lemez lábazati vízszigetelés
1 rig. gyari fix aljzatfelegyenlítő réteg
20 cm monolit vasbeton szerkezet, talajnyomás-
8 mm aljzatvédő-szerszámos
2-2 cm kerámia lábazat

F.06: MAGHŐSZIGETELT FAL
25 cm monolit, tömörített zsalukő falszerű fal
15 cm Extrudált polystirol hab meghőszigetelés
1 rig. 2mm bitumenes szigetelés falon
25 cm monolit, tömörített zsalukő fal
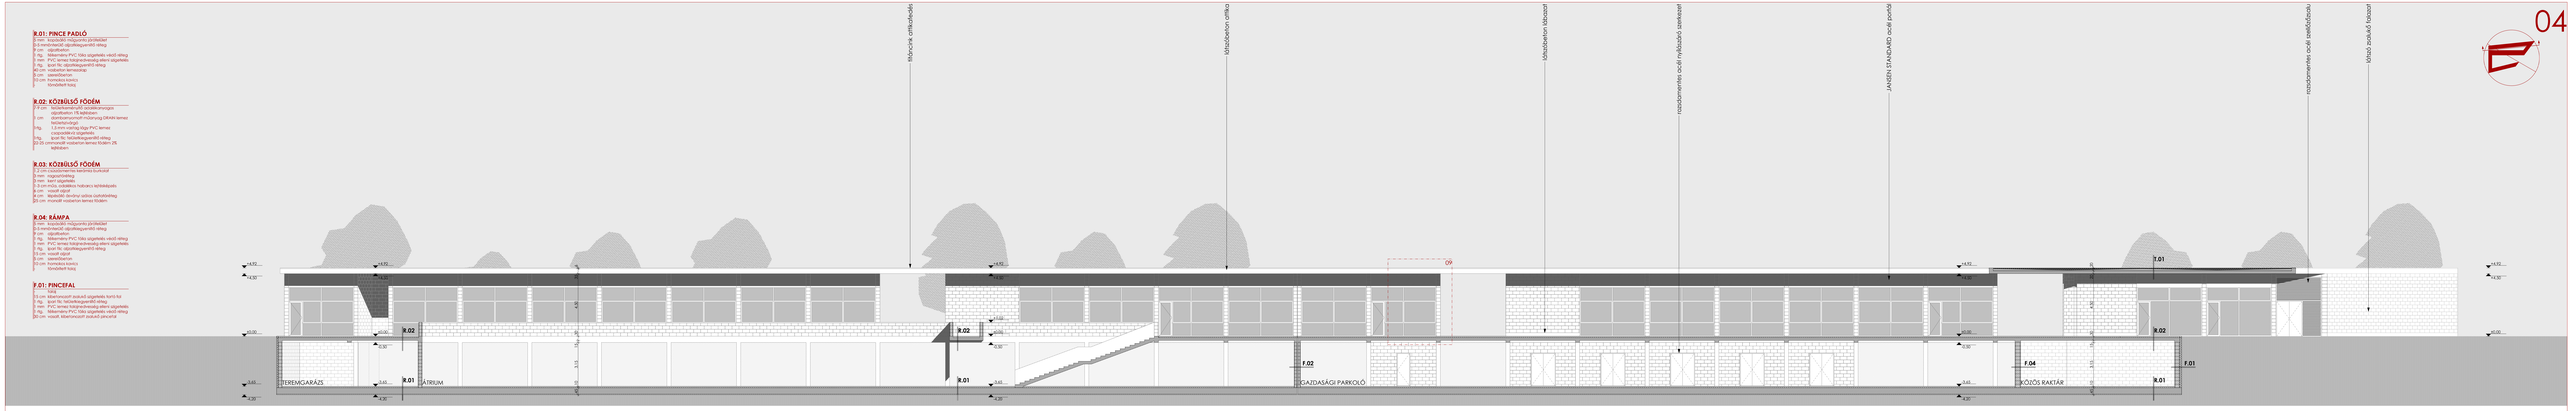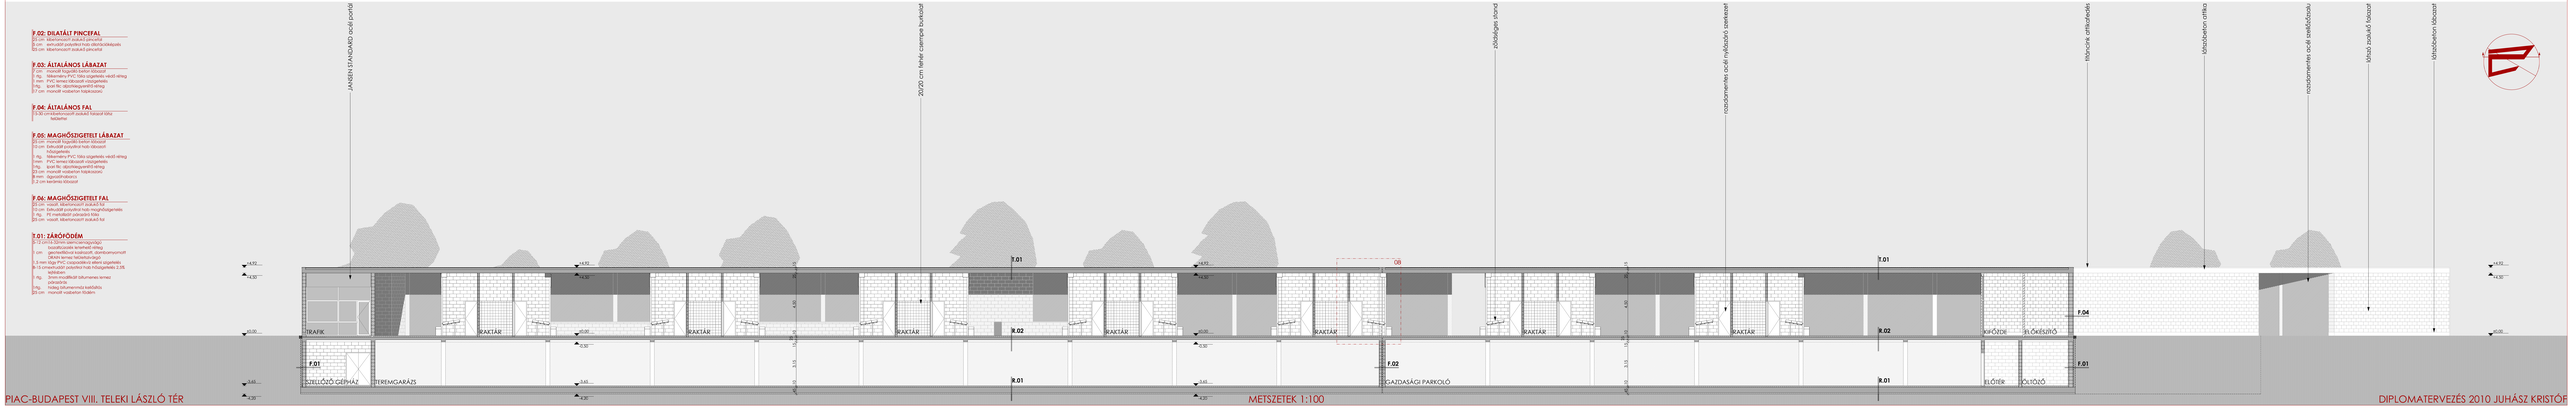
T.01: ZÁRÓFÖDÉM
2-3 cm felületkiemelő acsalakmagnezit szerelőcsatorna szerelhető réteg
1 cm gerendaközi kialakított, dombornyomott PVC szerelőcsatorna szerelőhálóval
1. 2 mm rögz PVC csapadékvíz elleni szigetelés
8-15 cm lejtésben extrudált hab hőszigetelés 2,5% lejtésben
1 rig. 2mm modifikált bitumenes lemez szigetelés
1 rig. hideg bitumenes ragasztó
25 cm monolit vasbeton födém