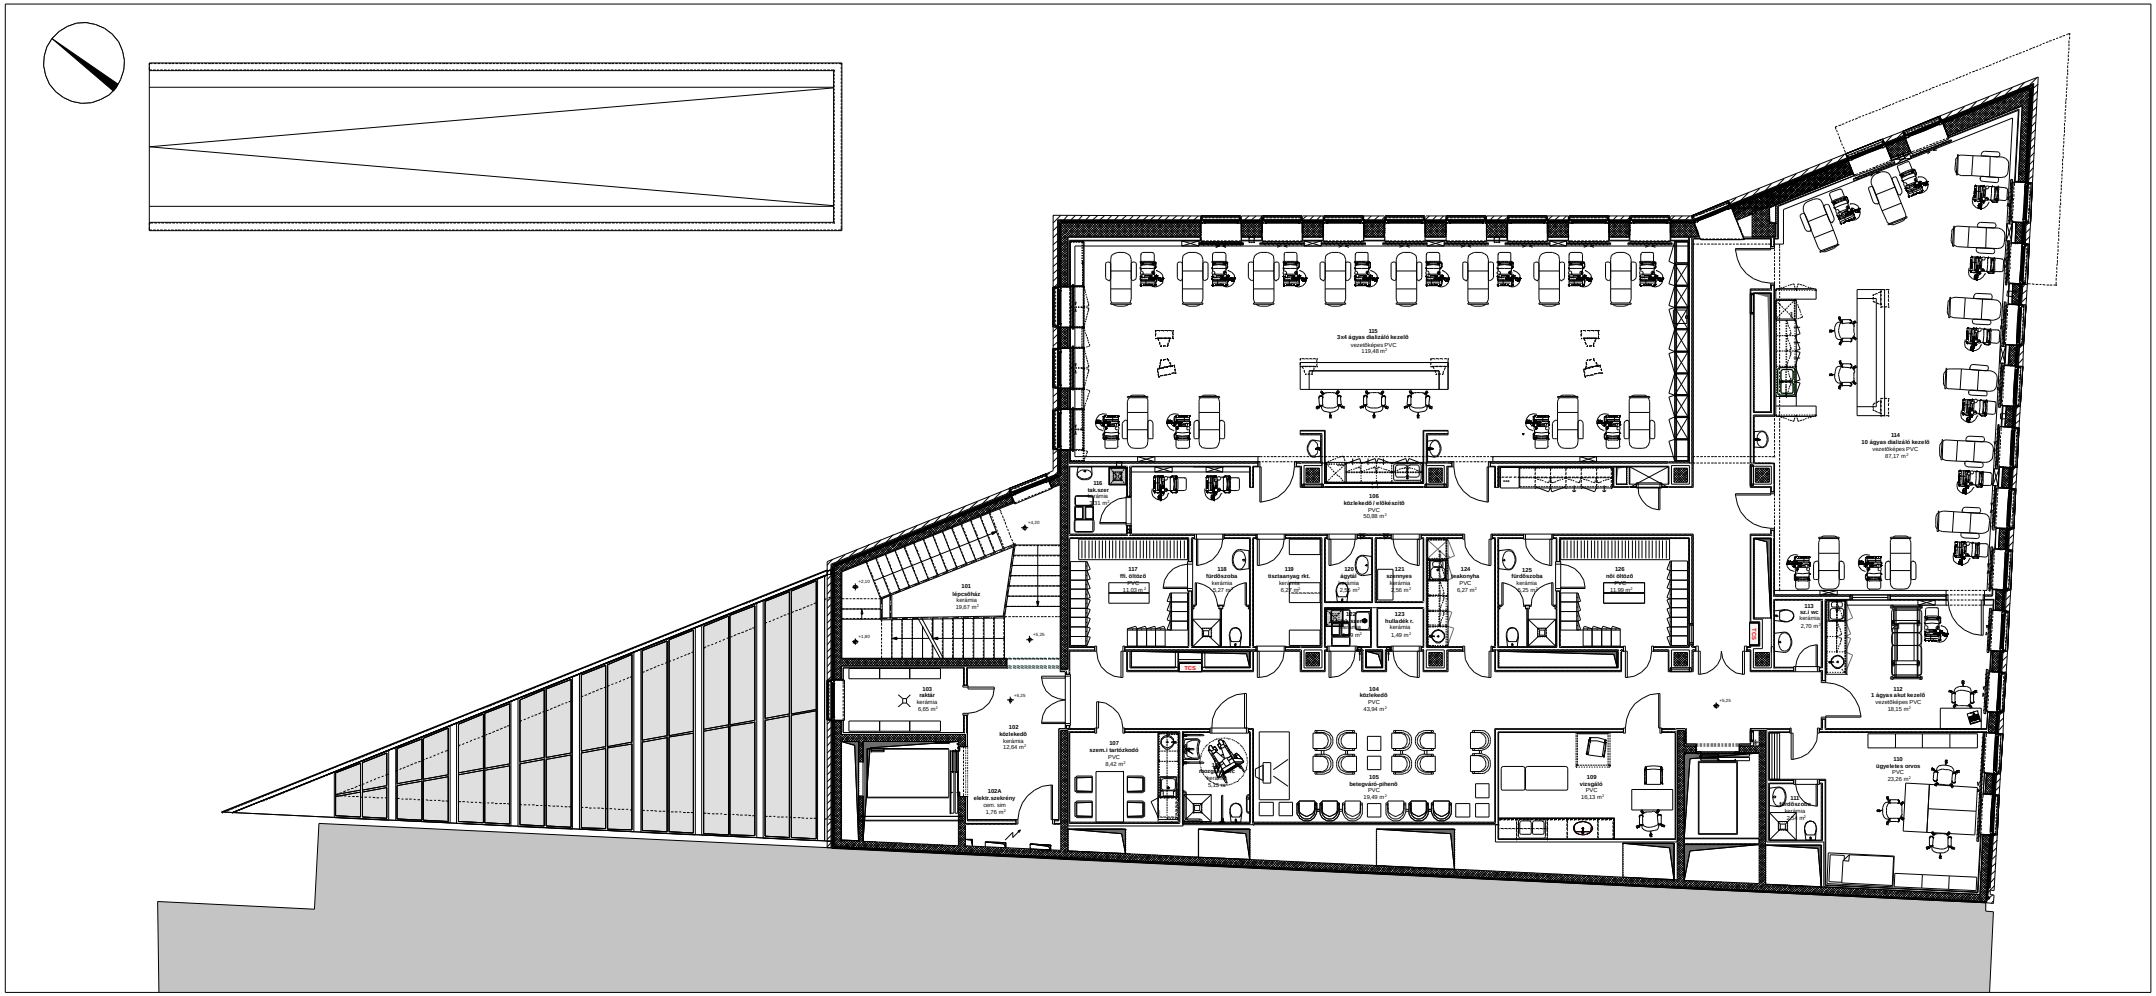
115
3x4 ágyas daliszáló kezelő
vezetőlépes PVC
119,48 m²
116
10 ágyas daliszáló kezelő
vezetőlépes PVC
87,17 m²
116
tek.szer
kerám.
2,11 m²
106
közlekedő / előkészítő
PVC
50,88 m²
+0,20
101
lépcsőház
kerámia
19,67 m²
+0,20
+0,80
+0,25
117
ffi. öltöző
PVC
11,03 m²
118
fürdőszoba
kerámia
2,27 m²
119
tisztaanyag ékt.
kerámia
6,27 m²
120
ágytál
kerám.
2,29 m²
121
szennyes
kerámia
2,56 m²
124
teakonyha
PVC
6,27 m²
125
fürdőszoba
kerámia
2,25 m²
126
női öltöző
PVC
11,30 m²
123
hulladék r.
kerámia
1,49 m²
113
ed.t wc
kerámia
2,70 m²
103
raktár
kerámia
6,65 m²
+0,25
102
közlekedő
kerámia
12,04 m²
102A
elektr. szekrény
cem. sim
1,76 m²
104
közlekedő
PVC
43,94 m²
+0,25
107
szem.i tartózkodó
PVC
8,42 m²
Rendszer
kerám.
2,25 m²
105
betegvizit-pihenő
PVC
19,49 m²
109
vizsgáló
PVC
16,13 m²
112
1 ágyas ápol kezelő
vezetőlépes PVC
18,15 m²
110
ügyeletes orvos
PVC
25,26 m²
111
öltözőszoba
kerám.
2,48 m²