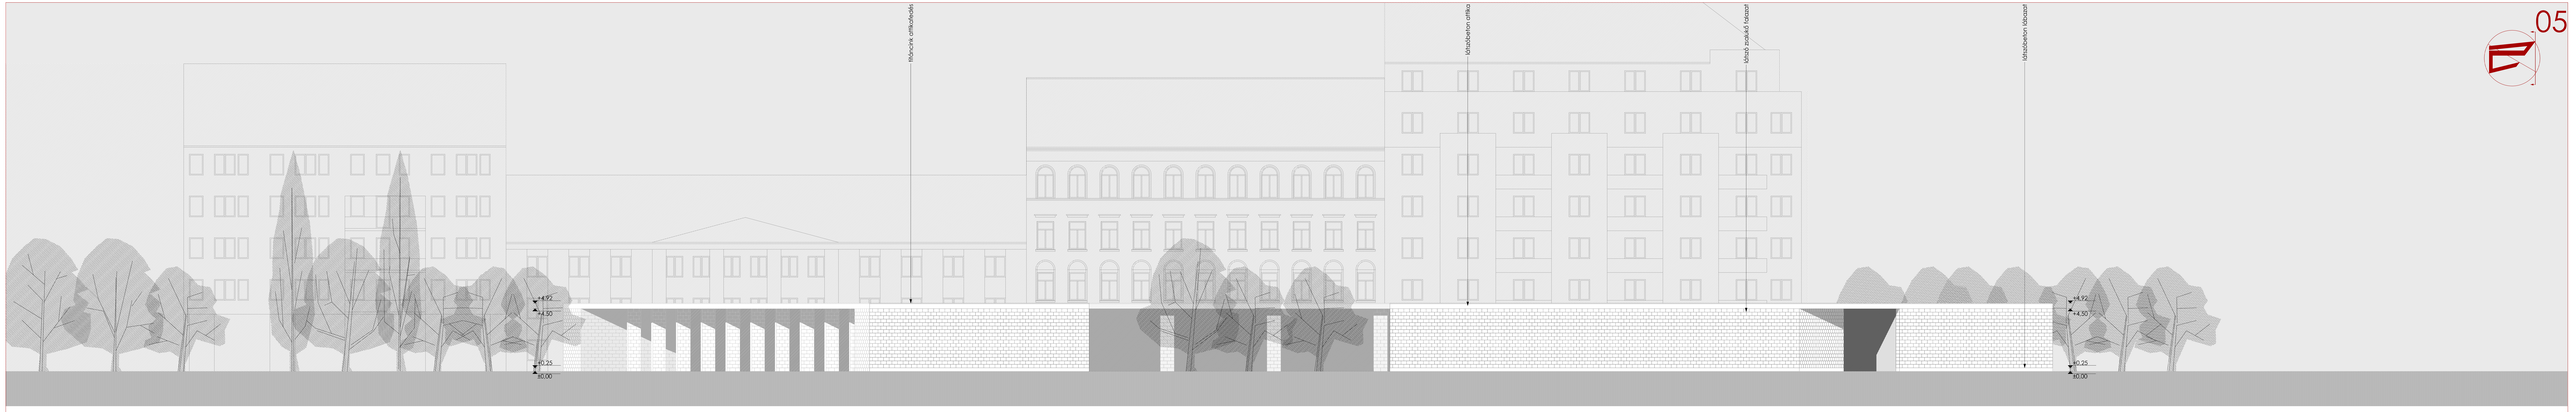
fitoncik attalefedés
betonoszlop attika
betonoszlop lábazat
betonoszlop lábazat
+4,92
+4,50
+0,25
±0,00

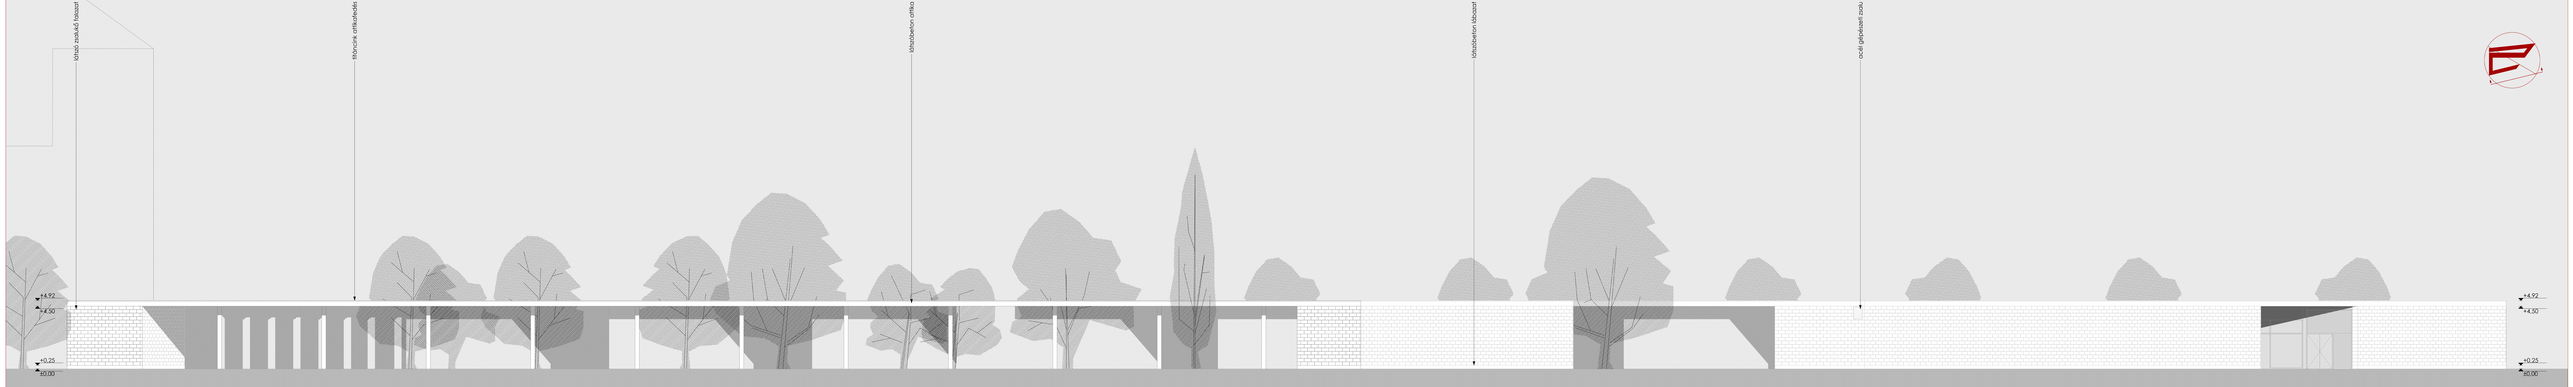
betonoszlop lábazat
fitoncik attalefedés
betonoszlop attika
betonoszlop lábazat
acél gerendavázas zsalu
+4,92
+4,50
+0,25
±0,00