




Hefelle Karolina
Nagy Árpád
Nemes Zoltán




AVASTETŐ FEJLESZTÉSE - CSALÁDI KULTURÁLIS, PIHENŐ ÉS SZABADIDŐ PARK ÉS SZABADIDŐ KÖZPONTI ÉPÜLETE
ZSŰRITERV

METSZETEK II.

05

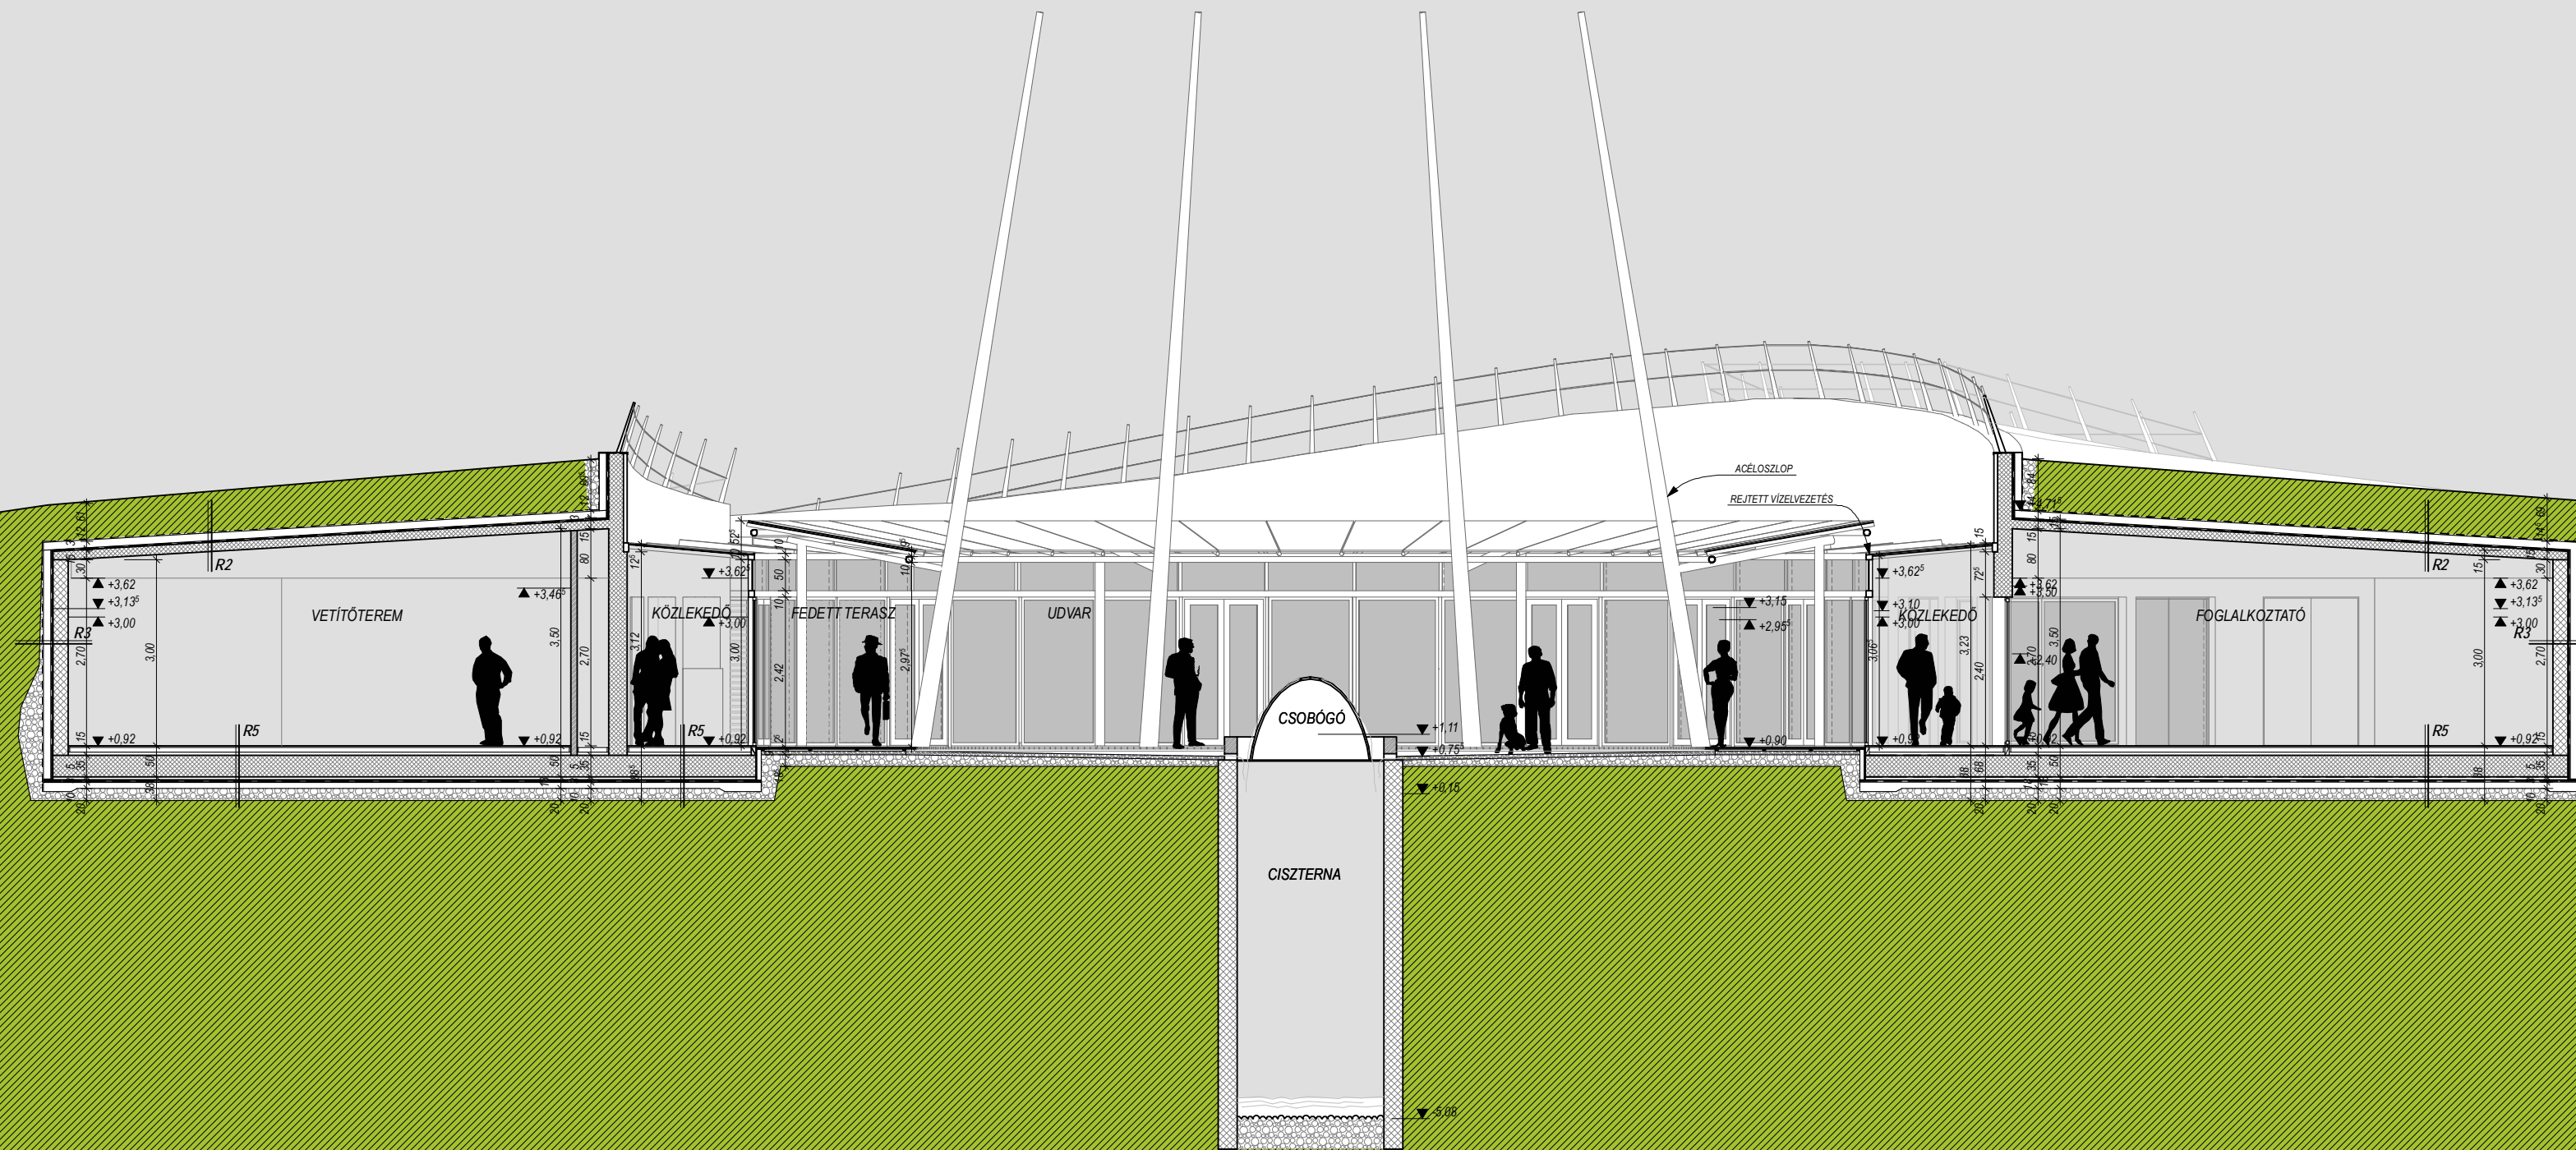

C-C METSZET M 1:100

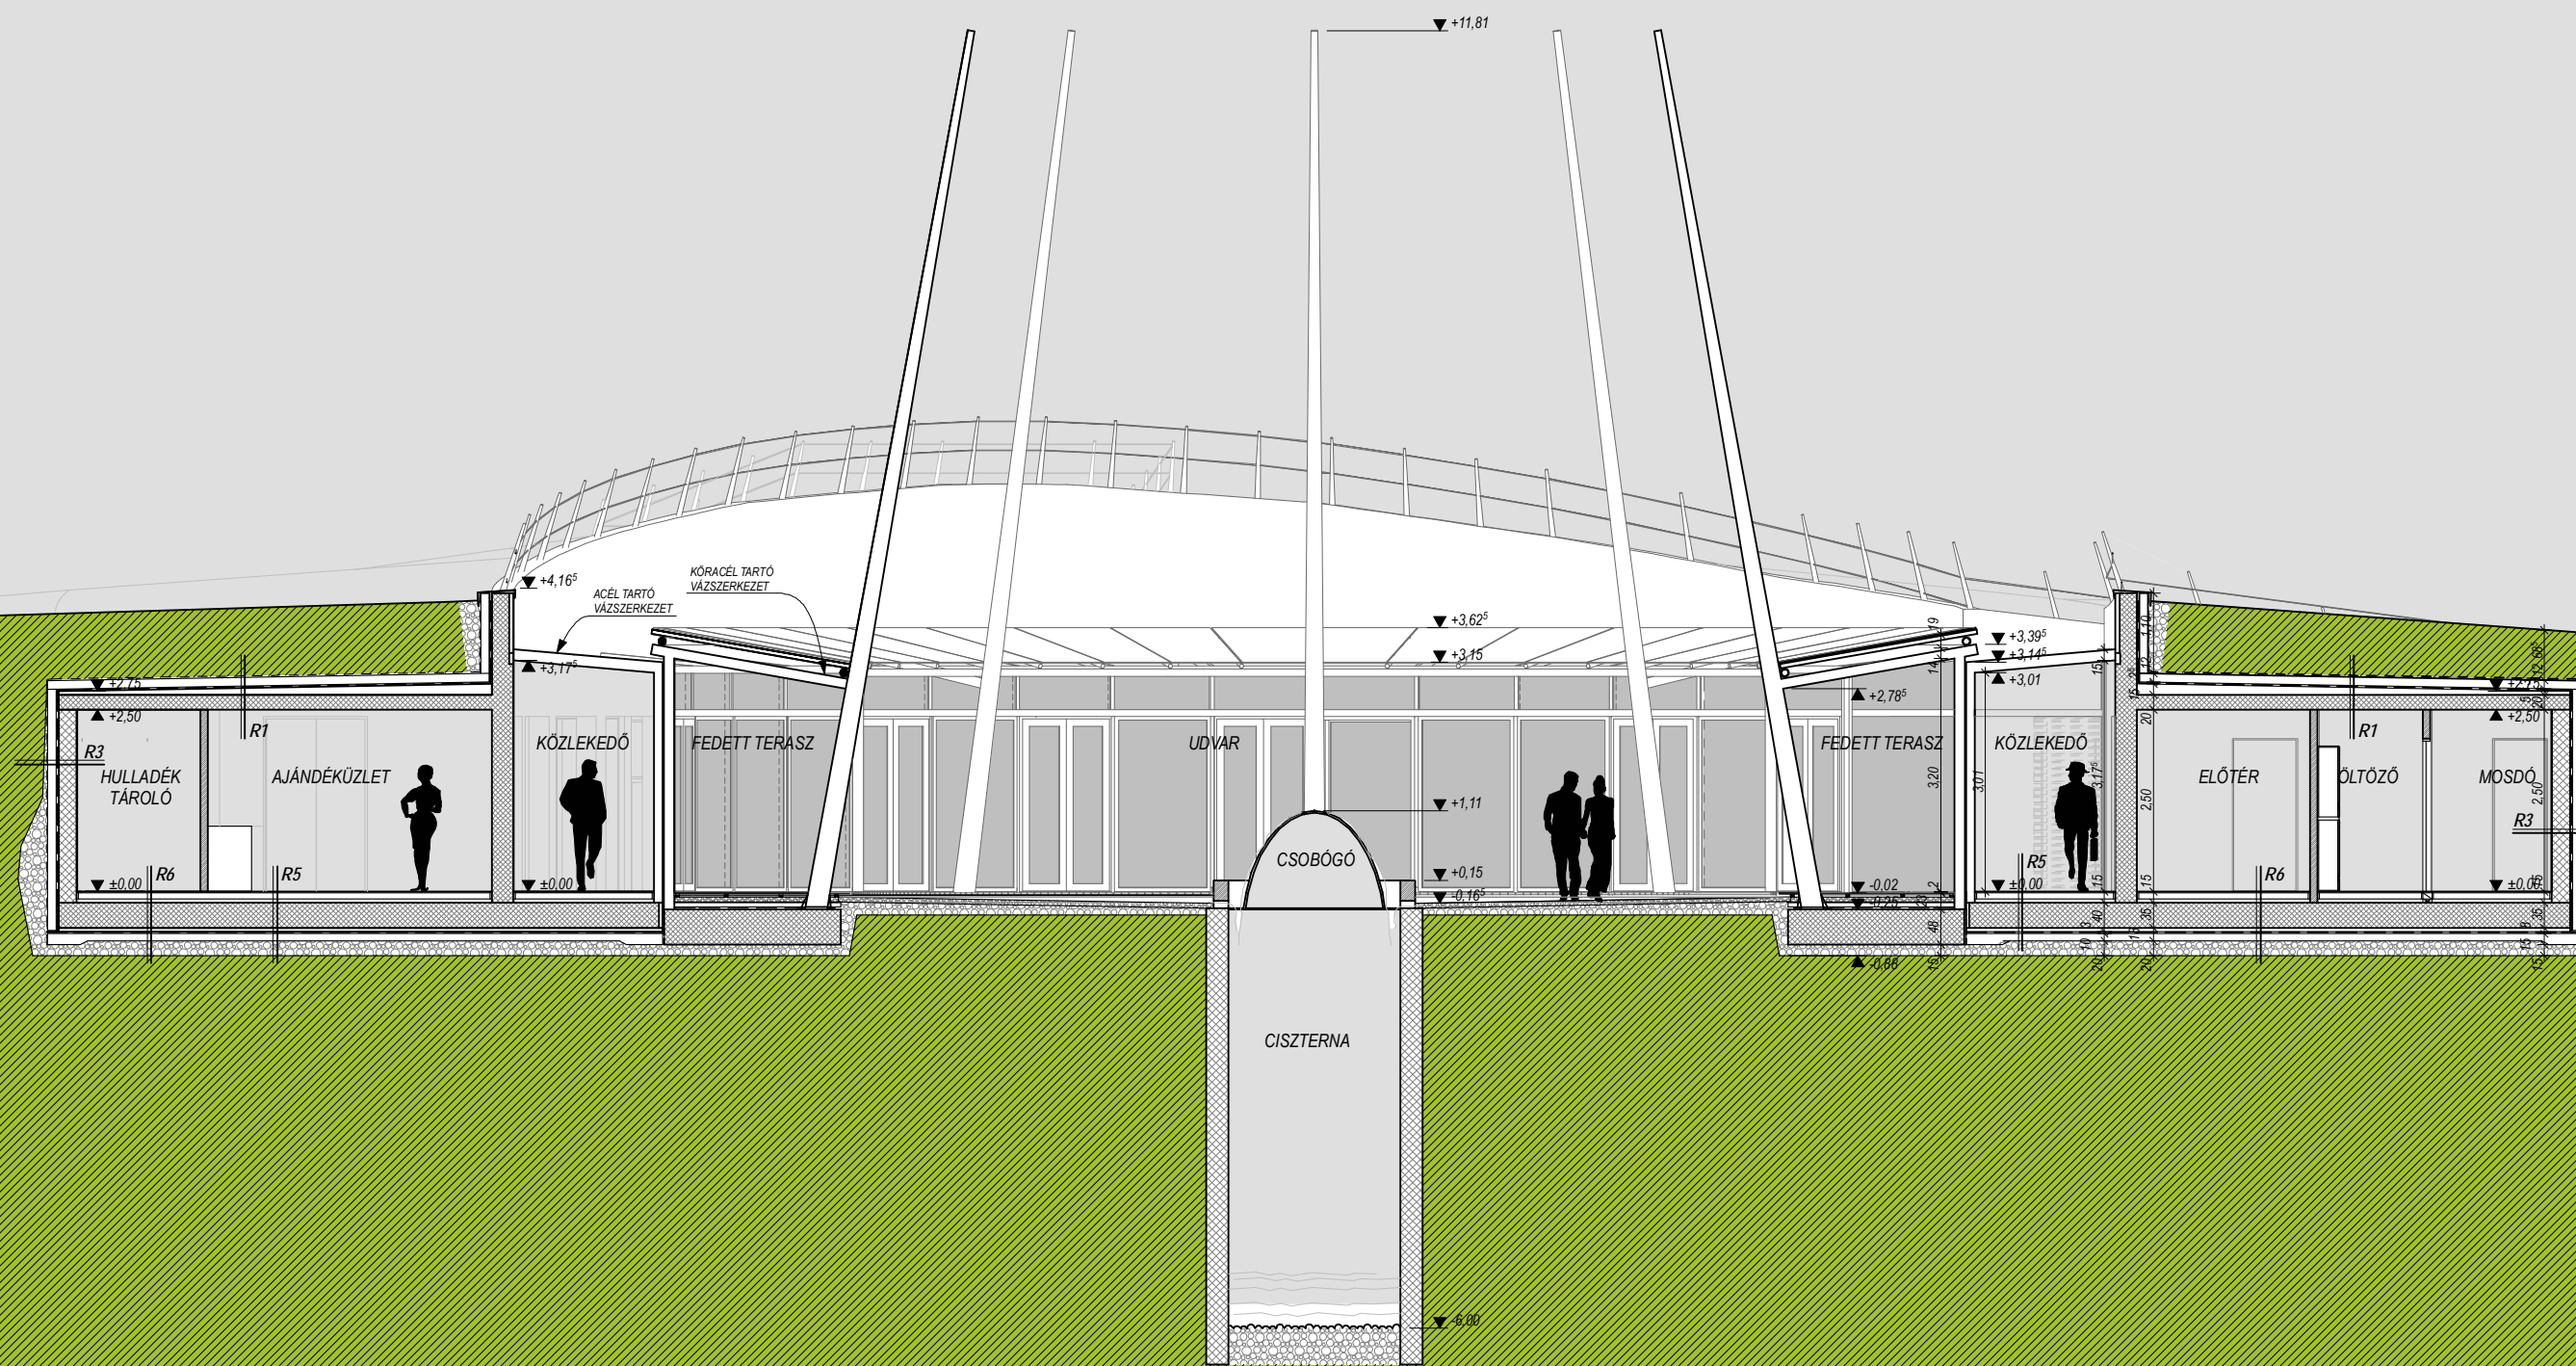

D-D METSZET M 1:100

