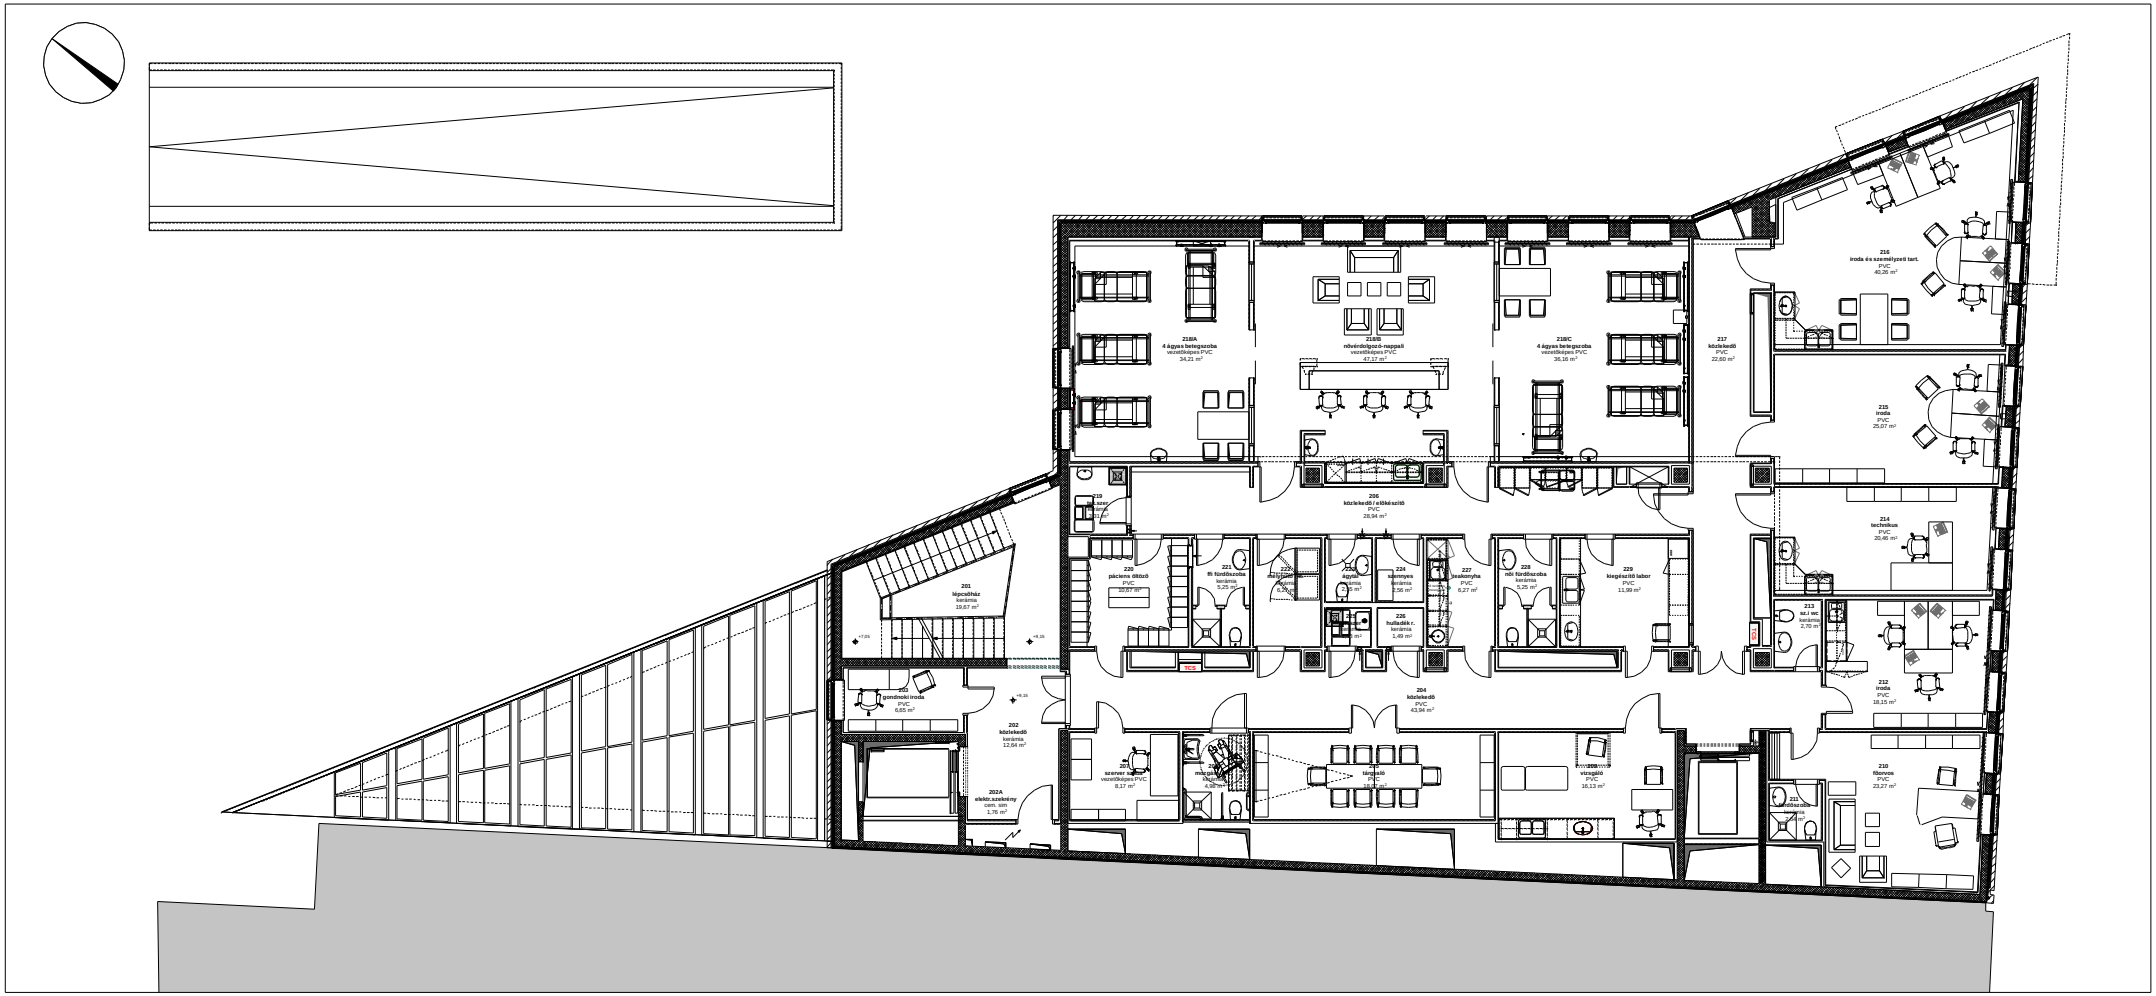
218/A
4 ágyas betegszoba
vezetőképes PVC
34,21 m²
218/B
nővérbejáró-nappali
vezetőképes PVC
47,17 m²
218/C
4 ágyas betegszoba
vezetőképes PVC
36,18 m²
217
közlekedő
PVC
22,60 m²
216
iroda és személyzeti tart.
PVC
40,26 m²
215
iroda
PVC
25,07 m²
214
technikus
PVC
20,46 m²
213
ez.i wc
kerámia
2,70 m²
212
iroda
PVC
18,15 m²
210
főorvos
PVC
23,27 m²
211
mosdóhely
PVC
2,70 m²
206
közlekedő / előkészítő
PVC
28,94 m²
220
páciens öltöző
PVC
10,67 m²
221
fi fürdőszoba
kerámia
5,25 m²
222
mosdóhely
kerámia
6,30 m²
223
ágynak
kerámia
2,10 m²
224
szennyes
kerámia
1,56 m²
225
hulladék k.
kerámia
1,49 m²
227
teakonyha
PVC
6,27 m²
228
nő fürdőszoba
kerámia
5,25 m²
229
kiegészítő labor
PVC
11,99 m²
204
közlekedő
PVC
41,94 m²
201
lépcsőház
kerámia
19,67 m²
202
közlekedő
kerámia
12,64 m²
202A
elektr.szekrény
cem. sim
1,76 m²
203
gondnoki iroda
PVC
6,65 m²
207
szerver szoba
vezetőképes PVC
8,17 m²
208
mosdóhely
kerámia
4,32 m²
209
tárgyaló
PVC
16,13 m²
208/A
vizsgáló
PVC
16,13 m²
219
mosdóhely
kerámia
2,70 m²