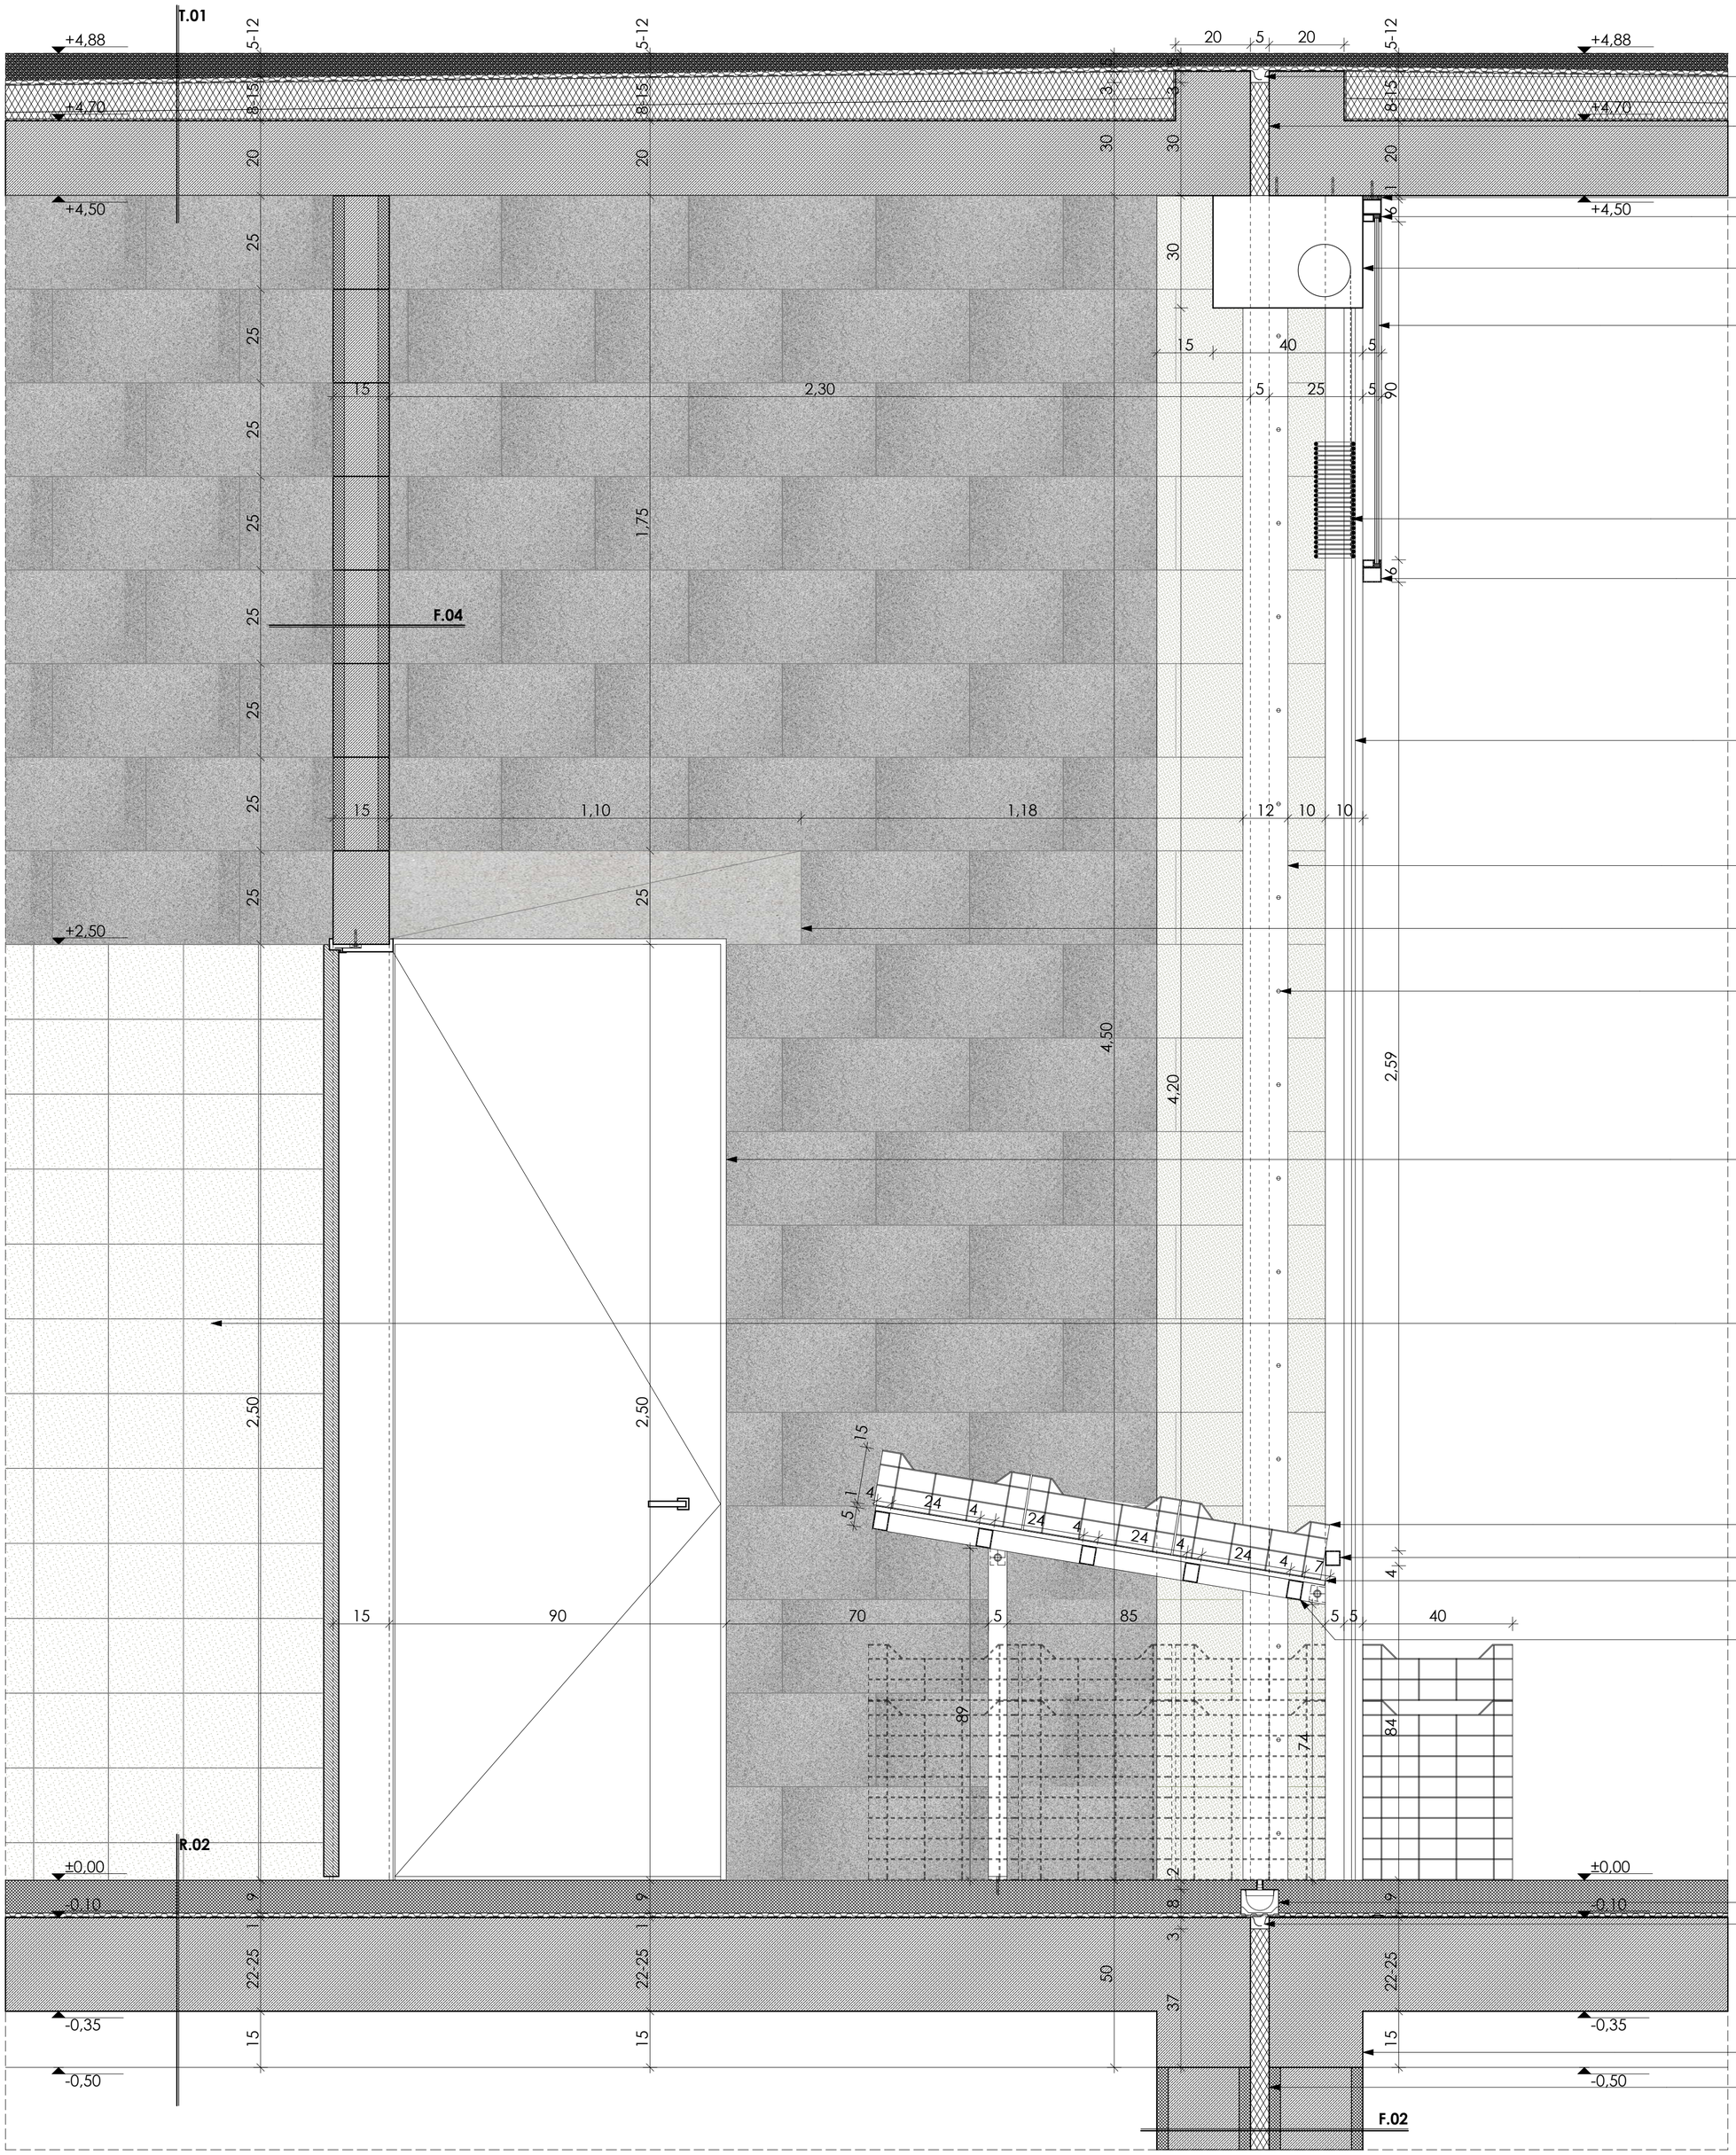

dilatációs profil műanyag lemez szigeteléshez
5 cm extrudált polystirol dilatációs hézagképzés
10 mm PUR hab hézagképzés szilikon kittel lezárva
JANSEN STANDARD acélprofil
detektívrács villanymotor háza
festett üveg cégtábla
SAPI lapozható felgyűjtésű osztottmezős detektívrács
JANSEN STANDARD acélprofil
detektívrács függőleges síne
120/5mm rozsdamantes acéllemez takaróprofil
15/25 cm monolit vasbeton kiváltógerenda
süllyesztett fejű csavar a takaróprofil rögzítésére
utólag szerelt acél tokszerkezetes acél ajtó
20/20 cm fehér csempeburkolat
60/40/15 cm műanyag ládák
40/40/5 mm acél zártsdzelvény
10/1,5cm lakkozott deszka 10 cm-es hézagokkal
50/40/5 mm acél zártszelvény
ACO DRAIN G100 résfolyóka
dilatációs profil műanyag lemez szigeteléshez
monolit vasbeton koszorú
5 cm extrudált polystirol dilatációs hézagképzés