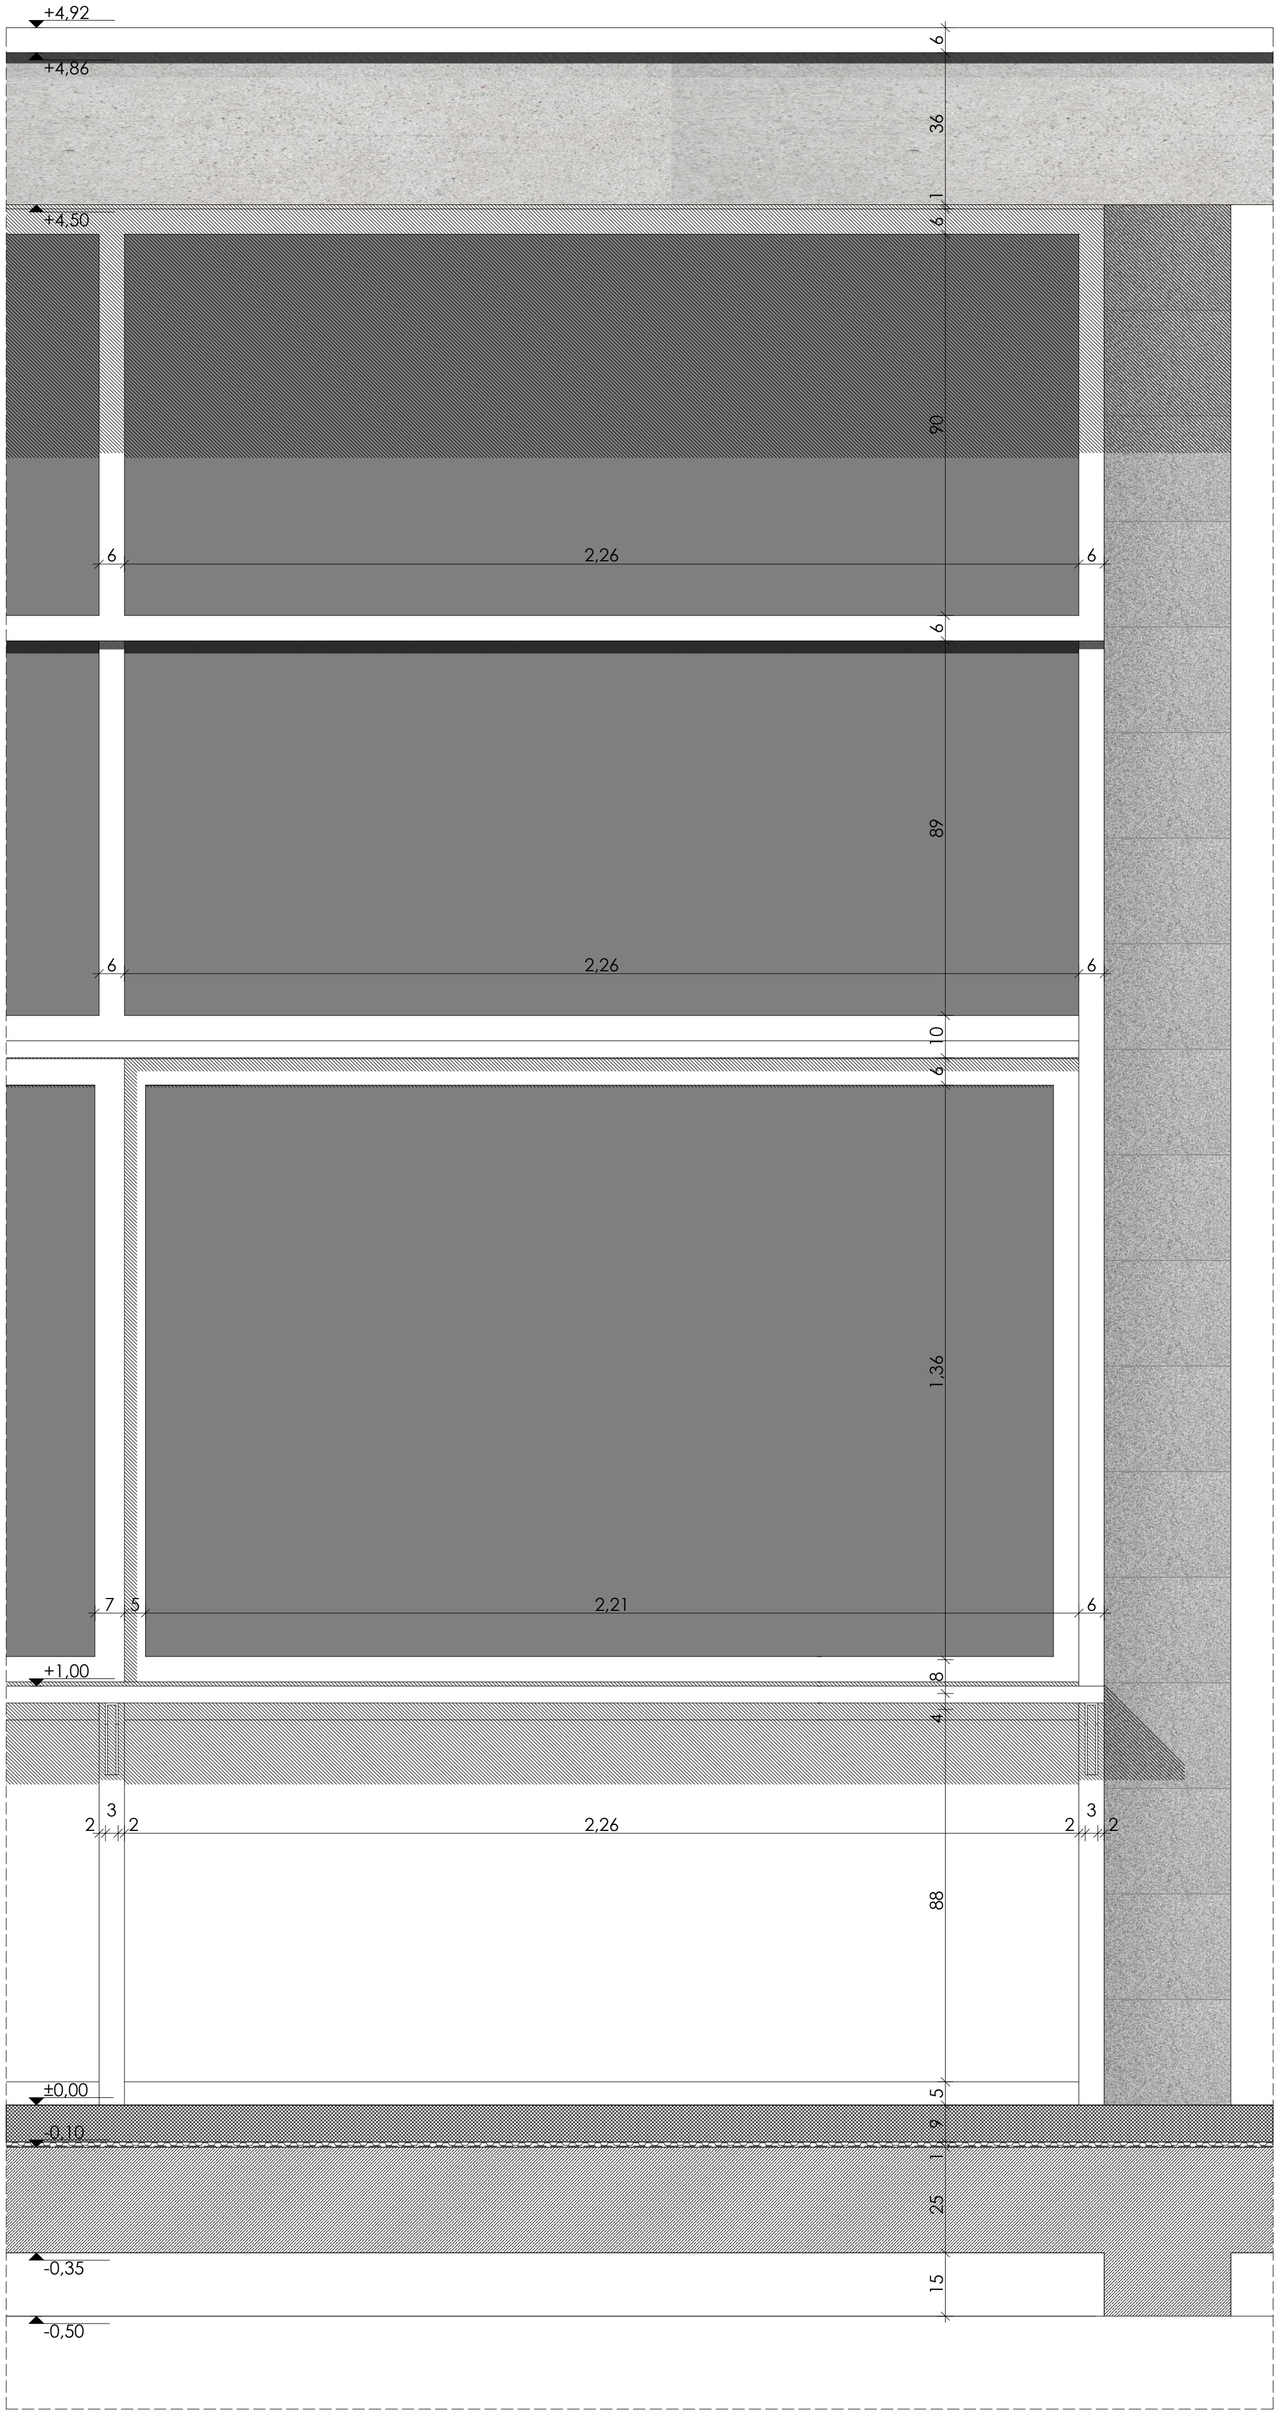
+4,92
+4,86
+4,50
2,26
2,26
2,21
+1,00
2,26
±0,00
-0,10
-0,35
-0,50

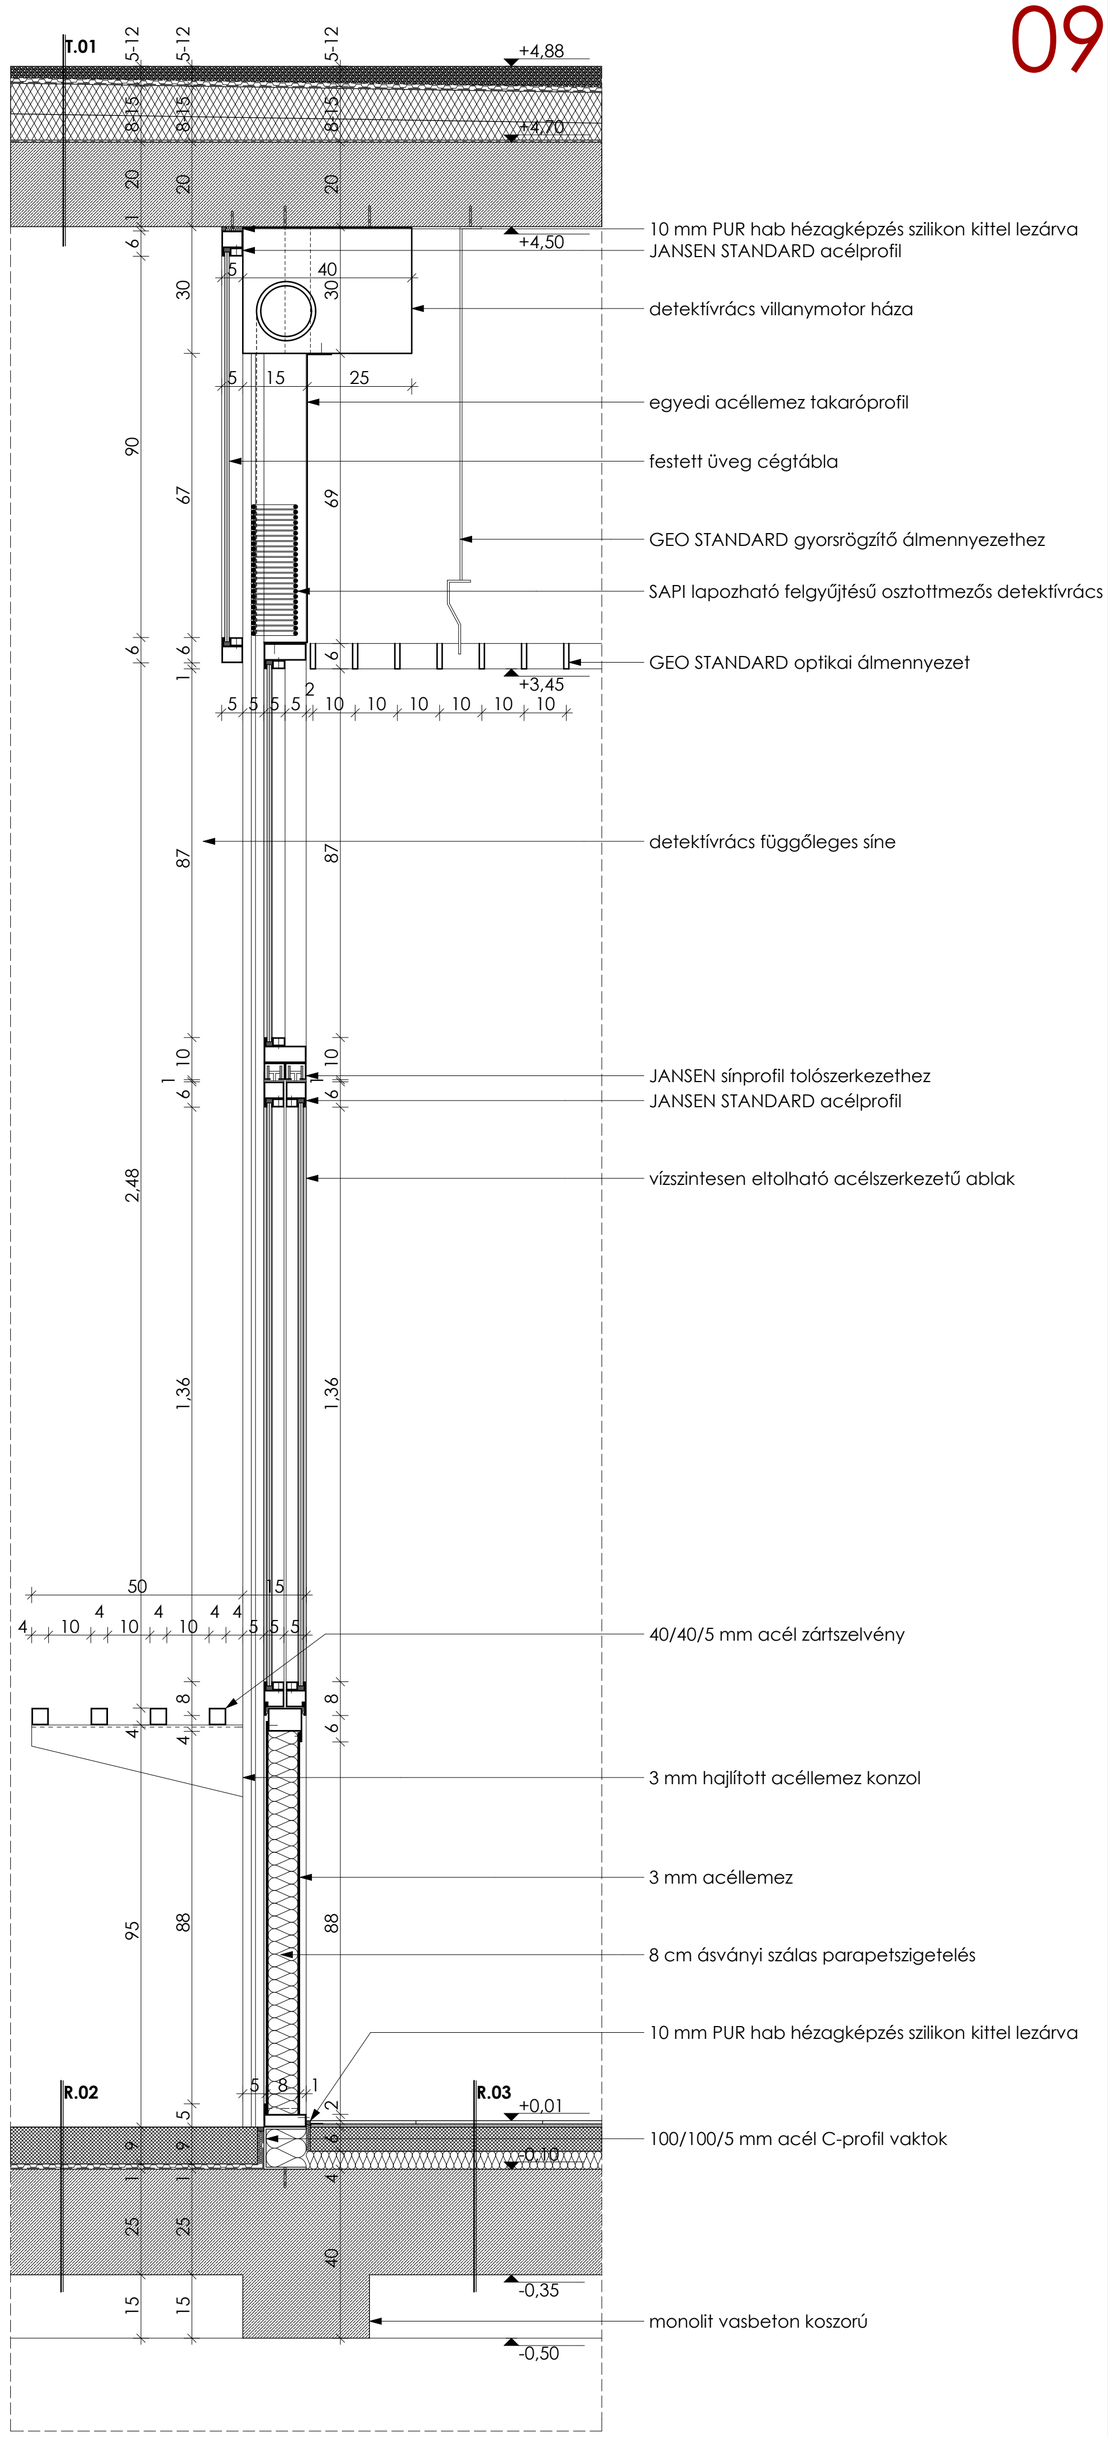
T.01
+4,88
+4,70
+4,50
+3,45
10 mm PUR hab hézagképzés szilikon kittel lezárva
JANSEN STANDARD acélprofil
detektívrács villanymotor háza
egyedi acéllemez takaróprofil
festett üveg cégtábla
GEO STANDARD gyorsrögzítő álmennyezethez
SAPI lapozható felgyűjtésű osztottmezős detektívrács
GEO STANDARD optikai álmennyezet
detektívrács függőleges síne
JANSEN sínprofil tolószerkezethez
JANSEN STANDARD acélprofil
vízszintesen eltolható acélszerkezetű ablak
40/40/5 mm acél zártszelvény
3 mm hajlított acéllemez konzol
3 mm acéllemez
8 cm ásványi szálas parapetszigetelés
10 mm PUR hab hézagképzés szilikon kittel lezárva
R.02
R.03
+0,01
-0,10
100/100/5 mm acél C-profil vaktok
-0,35
monolit vasbeton koszorú
-0,50