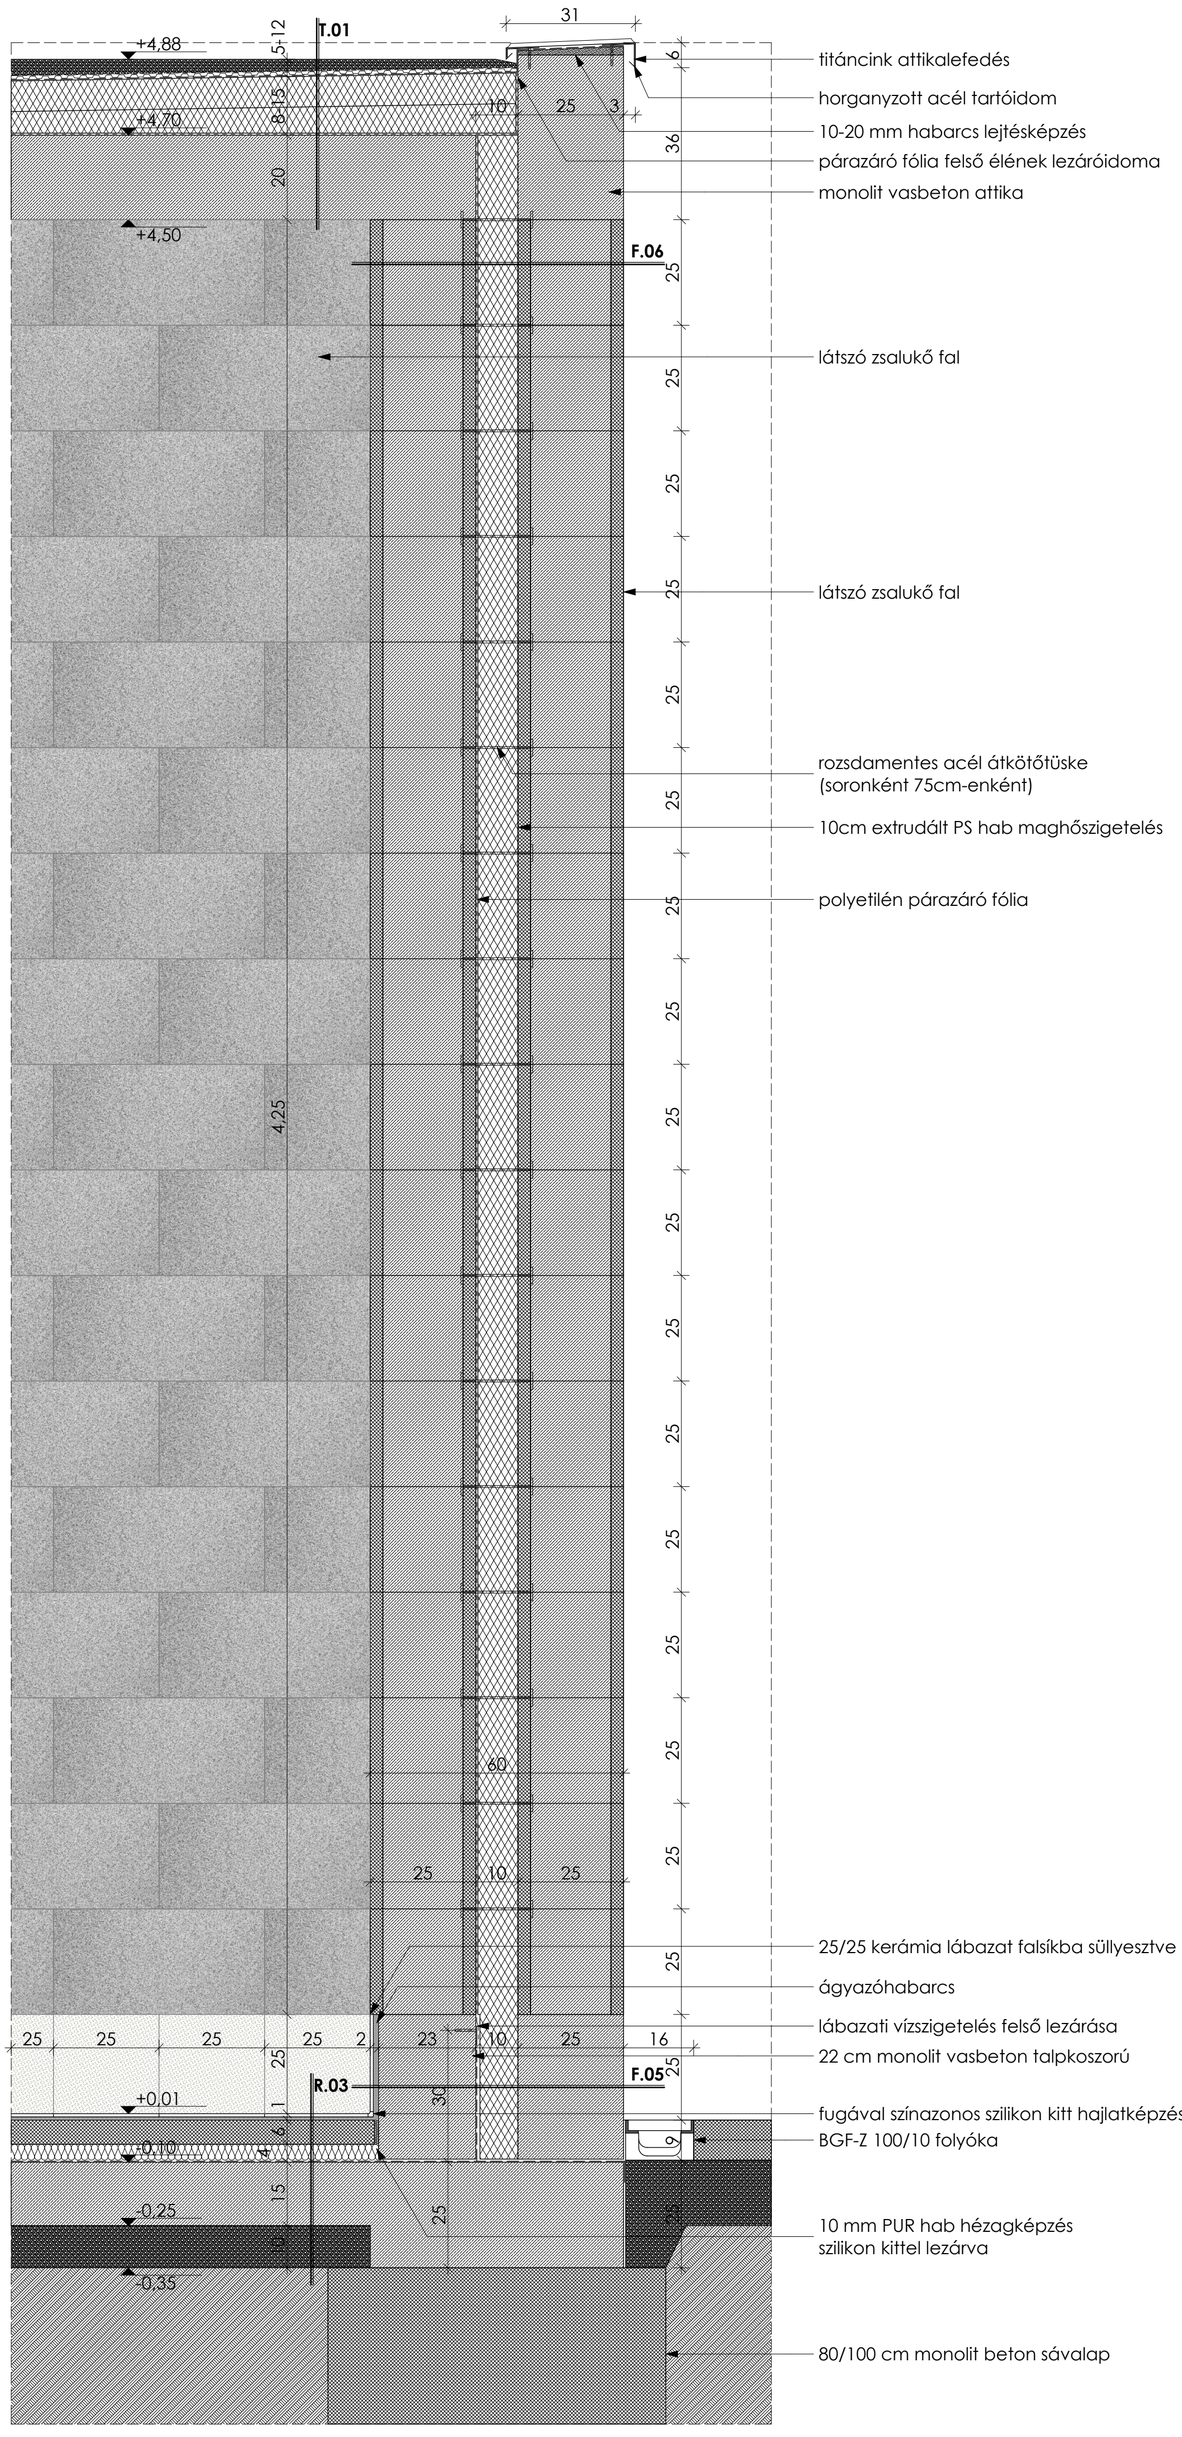
titáncink attikalefedés
horganyzott acél tartóidom
10-20 mm habarcs lejtésképzés
párazáró fólia felső élének lezáróidoma
monolit vasbeton attika
látszó zsalukő fal
látszó zsalukő fal
rozsdamentes acél átkötőtüske
(soronként 75cm-enként)
10cm extrudált PS hab maghőszigetelés
polyetilén párazáró fólia
25/25 kerámia lábazat falsíkba süllyesztve
ágyazóhabarcs
lábazati vízszigetelés felső lezárása
22 cm monolit vasbeton talpkoszorú
fugával színazonos szilikon kitt hajlatképzés
BGF-Z 100/10 folyóka
10 mm PUR hab hézagképzés
szilikon kittel lezárva
80/100 cm monolit beton sávalap
T.01
F.06
R.03
F.05
+4,88
+4,70
+4,50
+0,01
-0,10
-0,25
-0,35

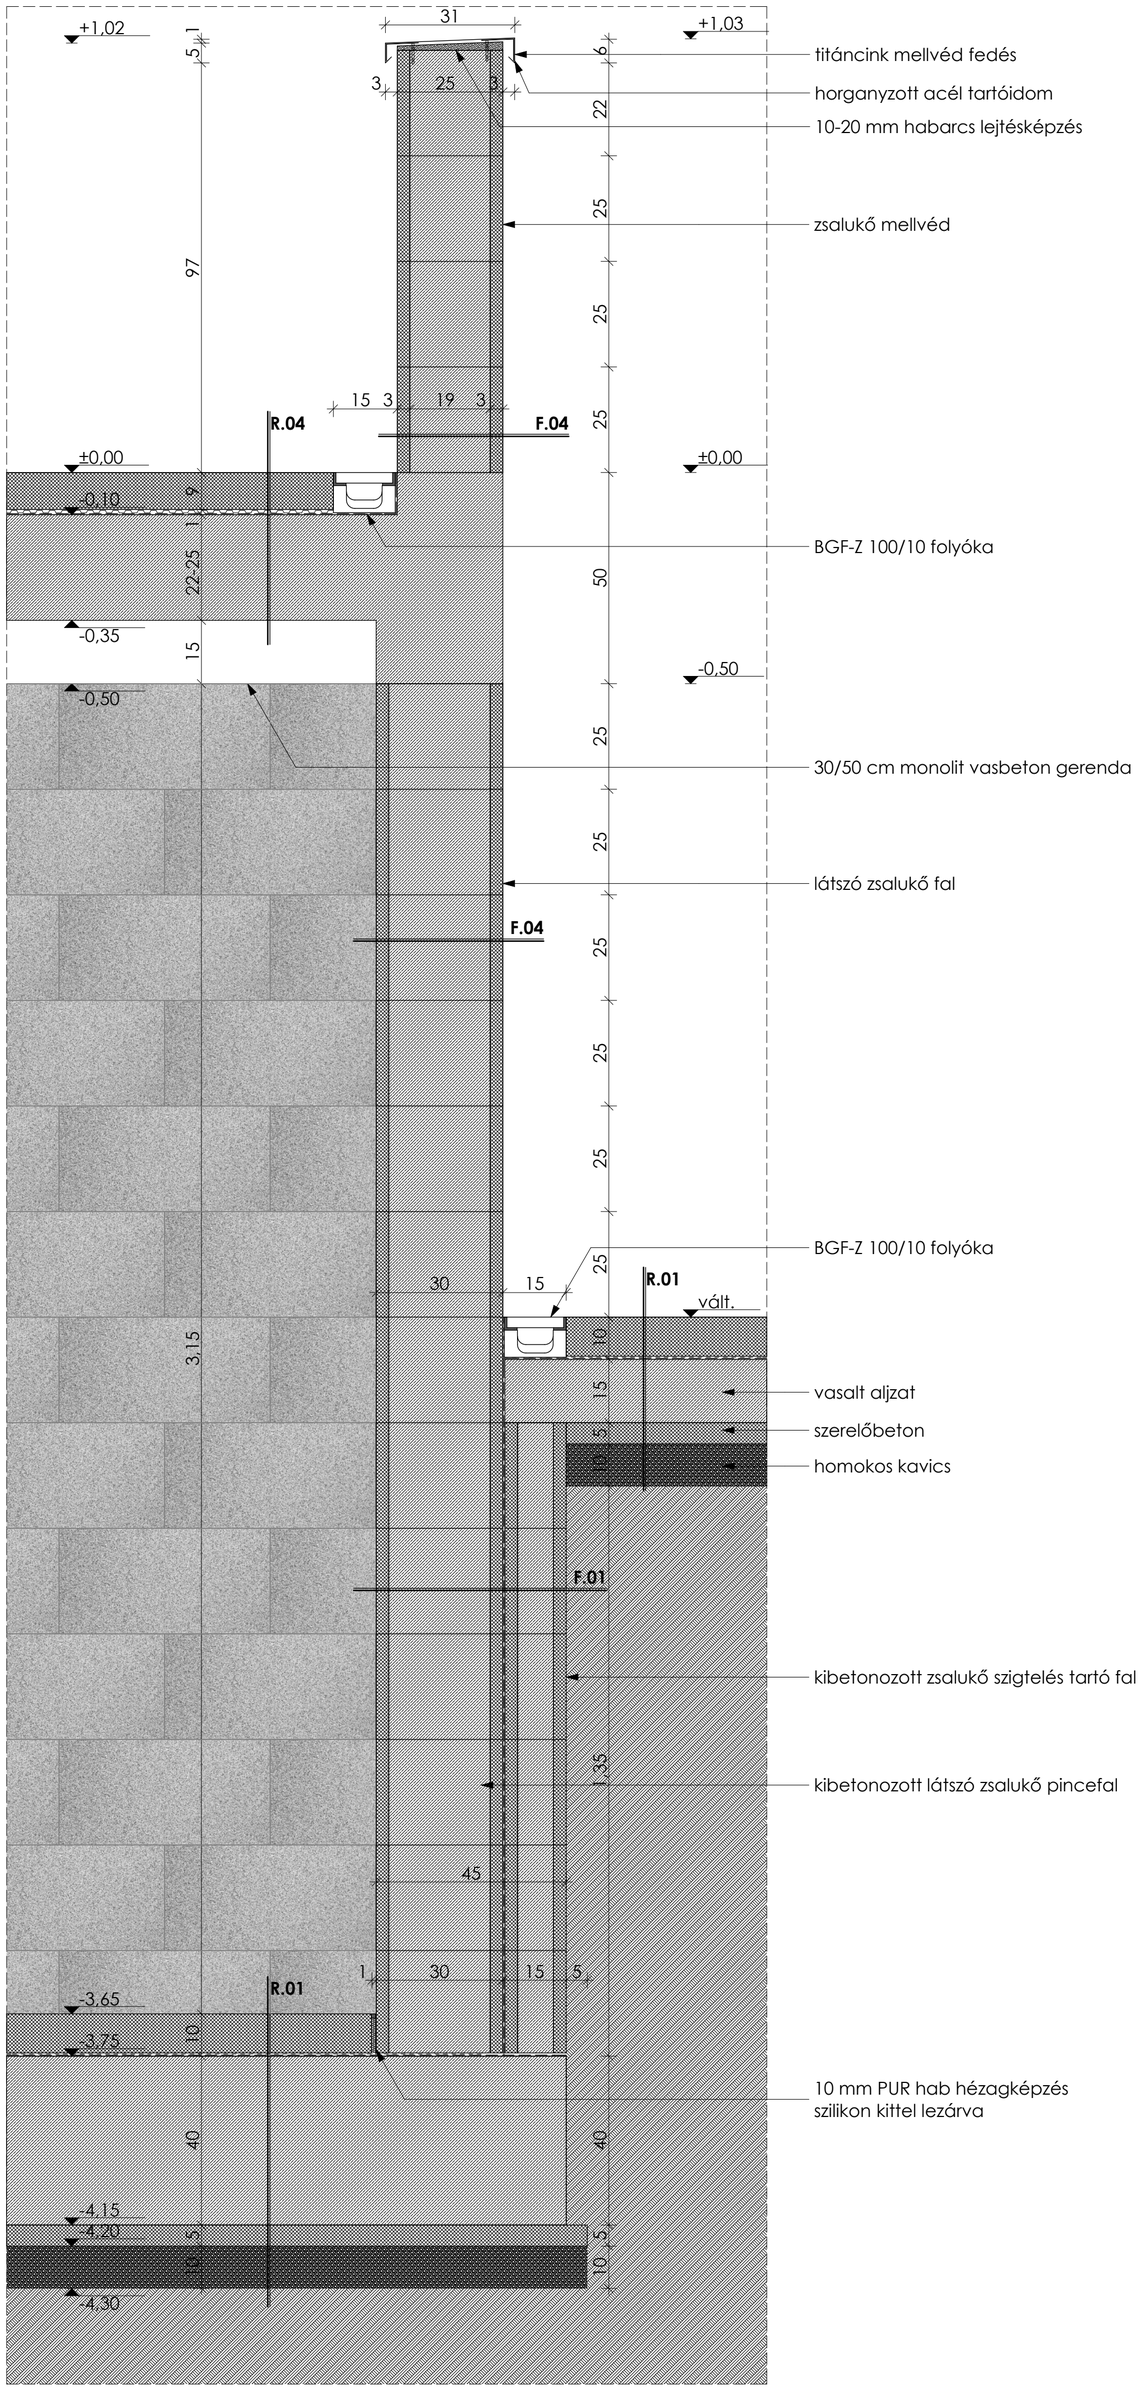
titáncink mellvéd fedés
horganyzott acél tartóidom
10-20 mm habarcs lejtésképzés
zsalukő mellvéd
BGF-Z 100/10 folyóka
30/50 cm monolit vasbeton gerenda
látszó zsalukő fal
BGF-Z 100/10 folyóka
vasalt aljzat
szerelőbeton
homokos kavics
kibetonozott zsalukő szigtelés tartó fal
kibetonozott látszó zsalukő pincefal
10 mm PUR hab hézagképzés
szilikon kittel lezárva
R.04
F.04
R.01
F.01
+1,02
+1,03
±0,00
-0,10
-0,35
-0,50
-3,65
-3,75
-4,15
-4,20
-4,30
vált.