# emeleti alaprajz m 1/200

0 5 10 m

3

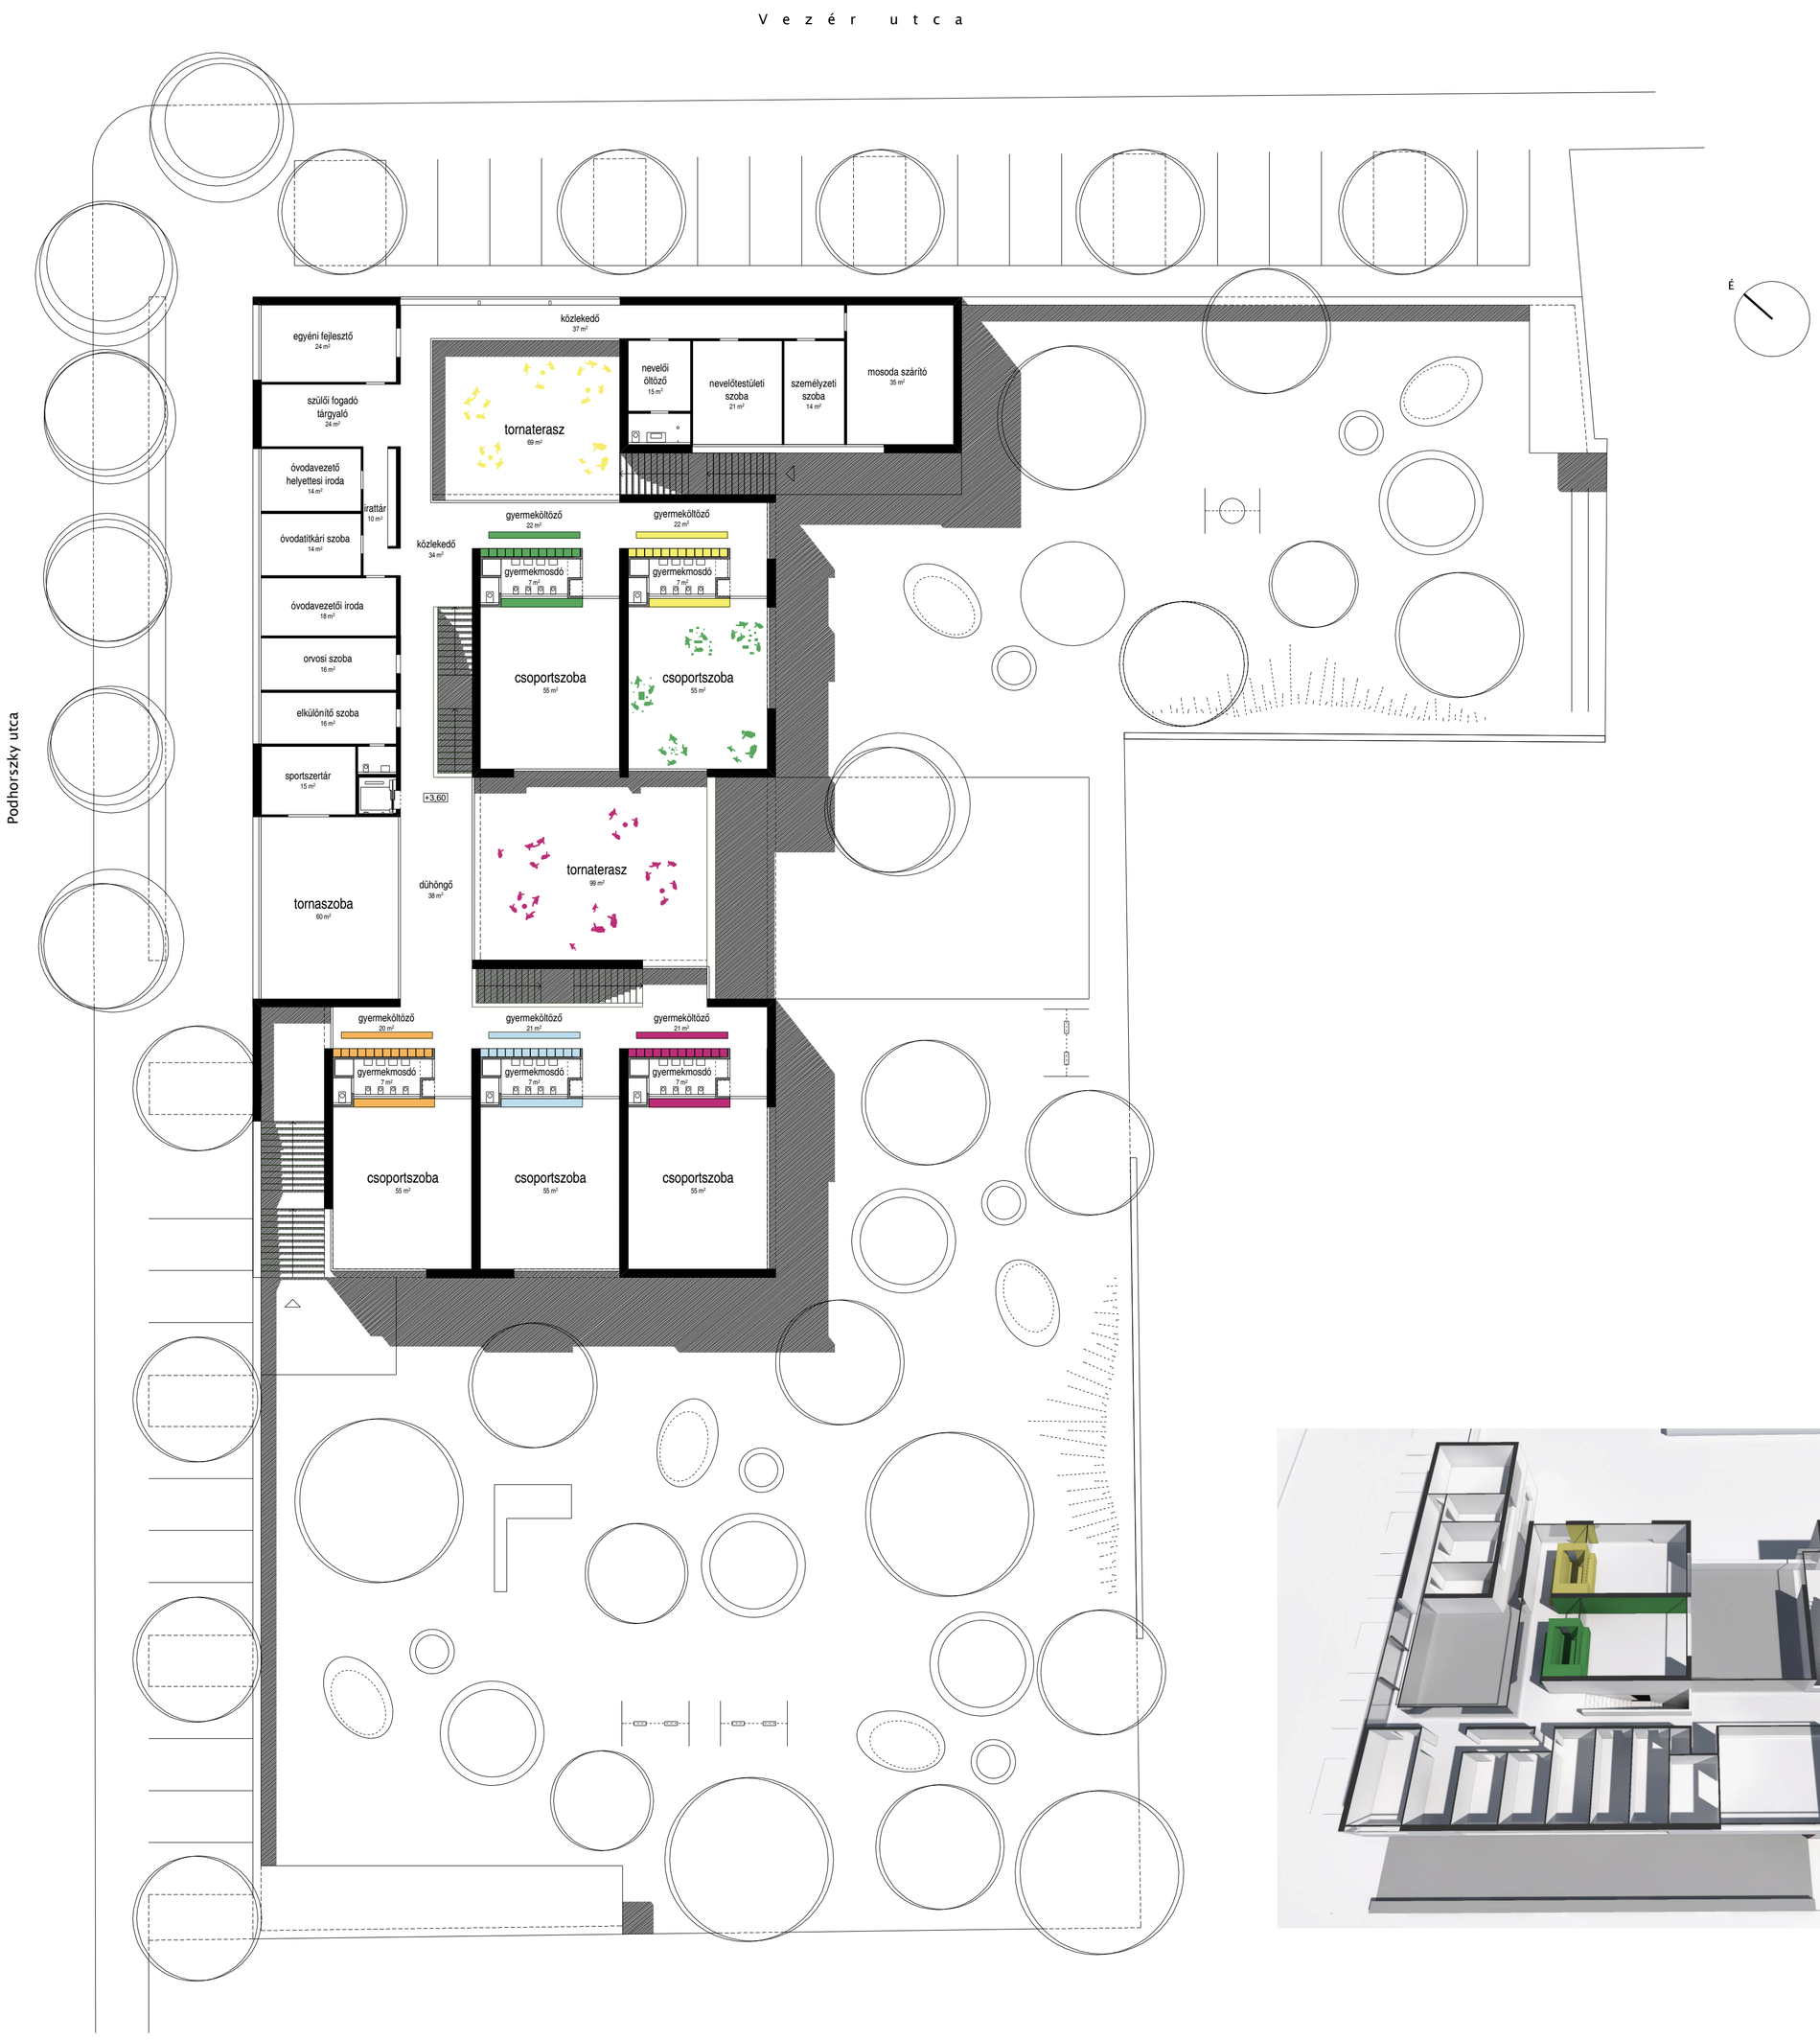


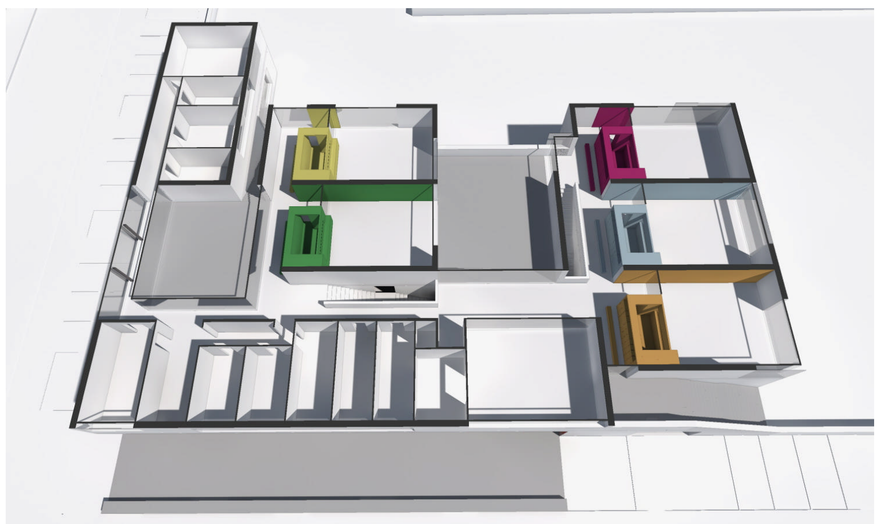

Pestszentimre óvodacentrum építészeti ötletpályázat 2010